


Weitere Bilder zum Immobilienangebot

Objekt-Nr. 59-0210-4010

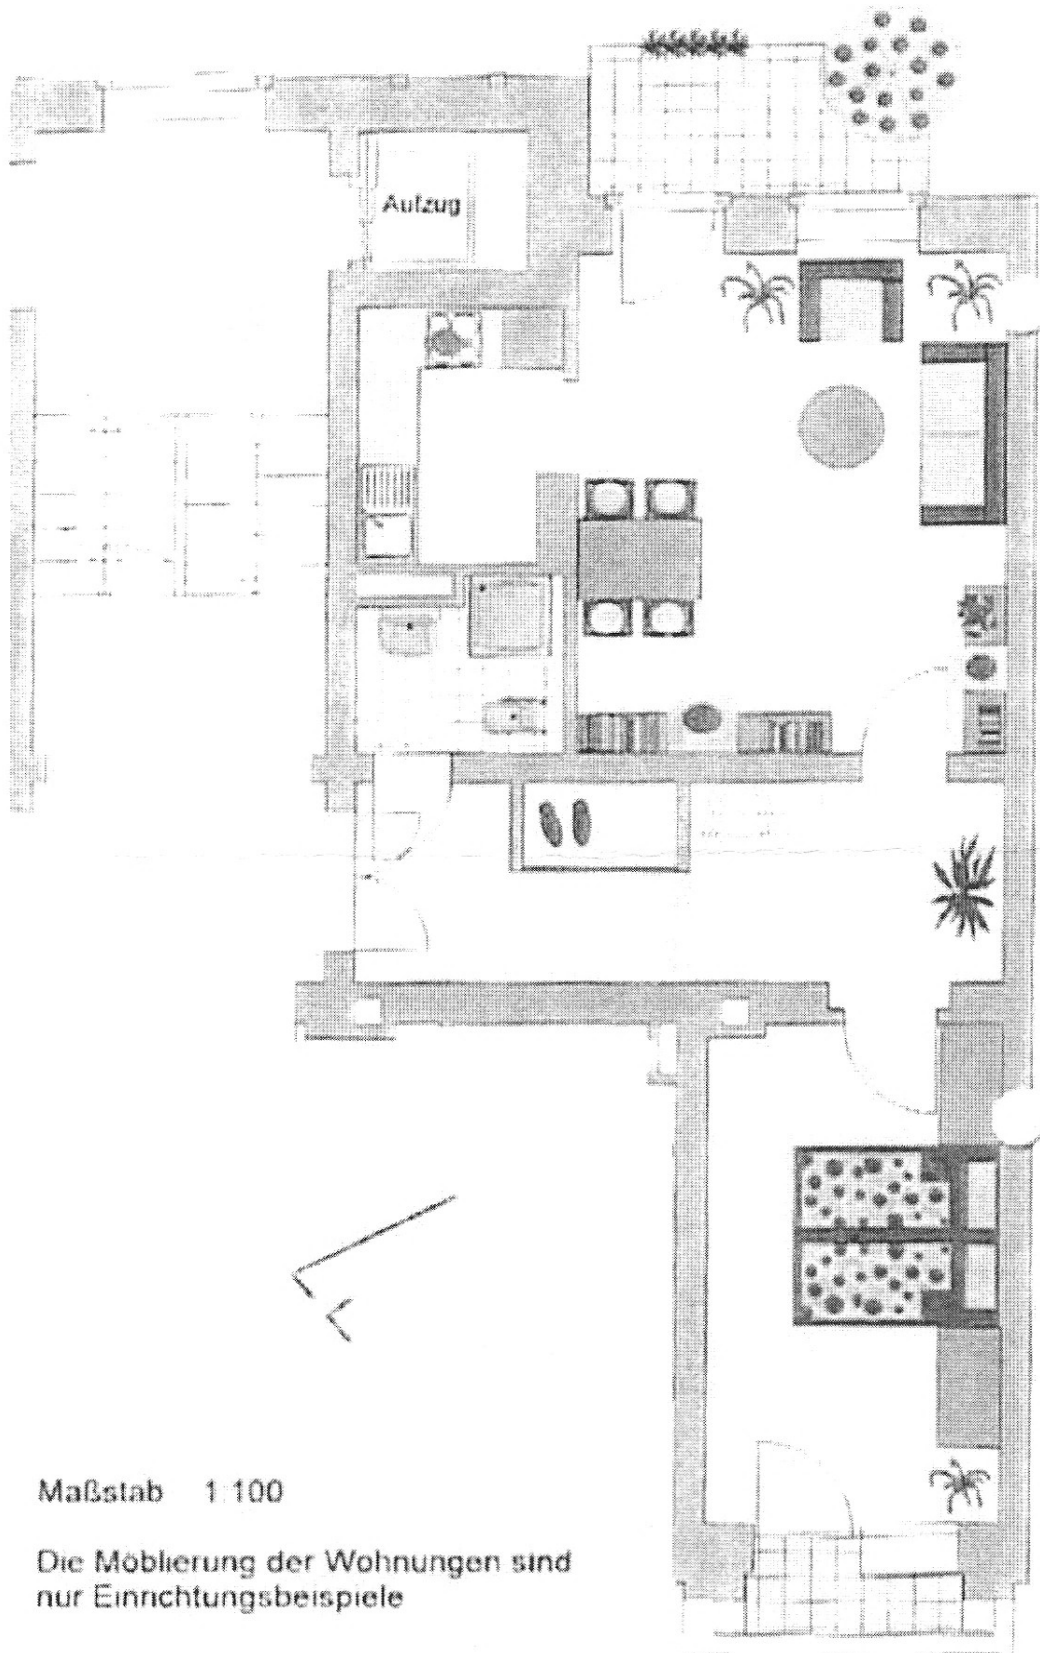

Maßstab 1:100

Die Möblierung der Wohnungen sind
nur Einrichtungsbeispiele

Grundriss