


Grundriss
2.DG

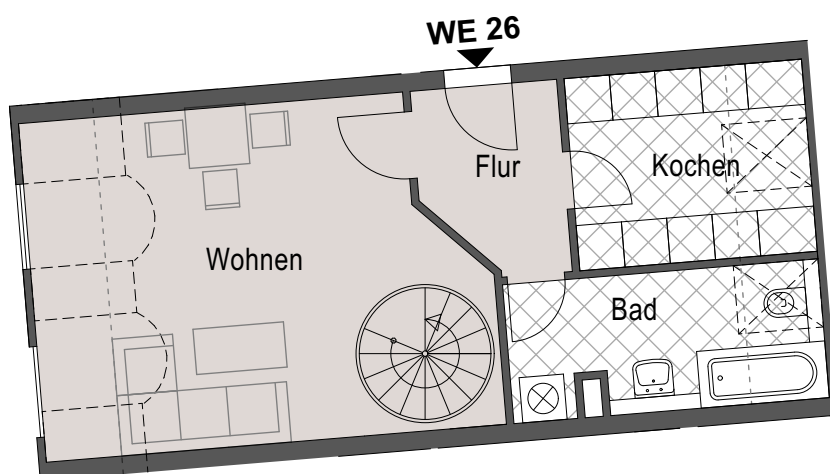

Grundriss
1.DG

WE 26 - WFL 62,50m²

REAK real estate GmbH
Fritz-Seeger-Straße 8
04155 Leipzig
info@reak-realestate.de
0341-99 35 98 20

Bauvorhaben:

Wohnanlage Calbe
39240 Calbe/ Saale
August-Bebel-/ Wilhelm-Löwe-Straße

Projekt-Nr.: CAL
Maßstab: 1:100
Datum: 10.07.2020

Planinhalt:

Exposé
Grundriss
1./ 2.Dachgeschoss - WE 26