

# Kellergeschoss



# Erdgeschoss



# 1.OG






Staffelgeschoss



Haus 1

Haus 2

Haus 3

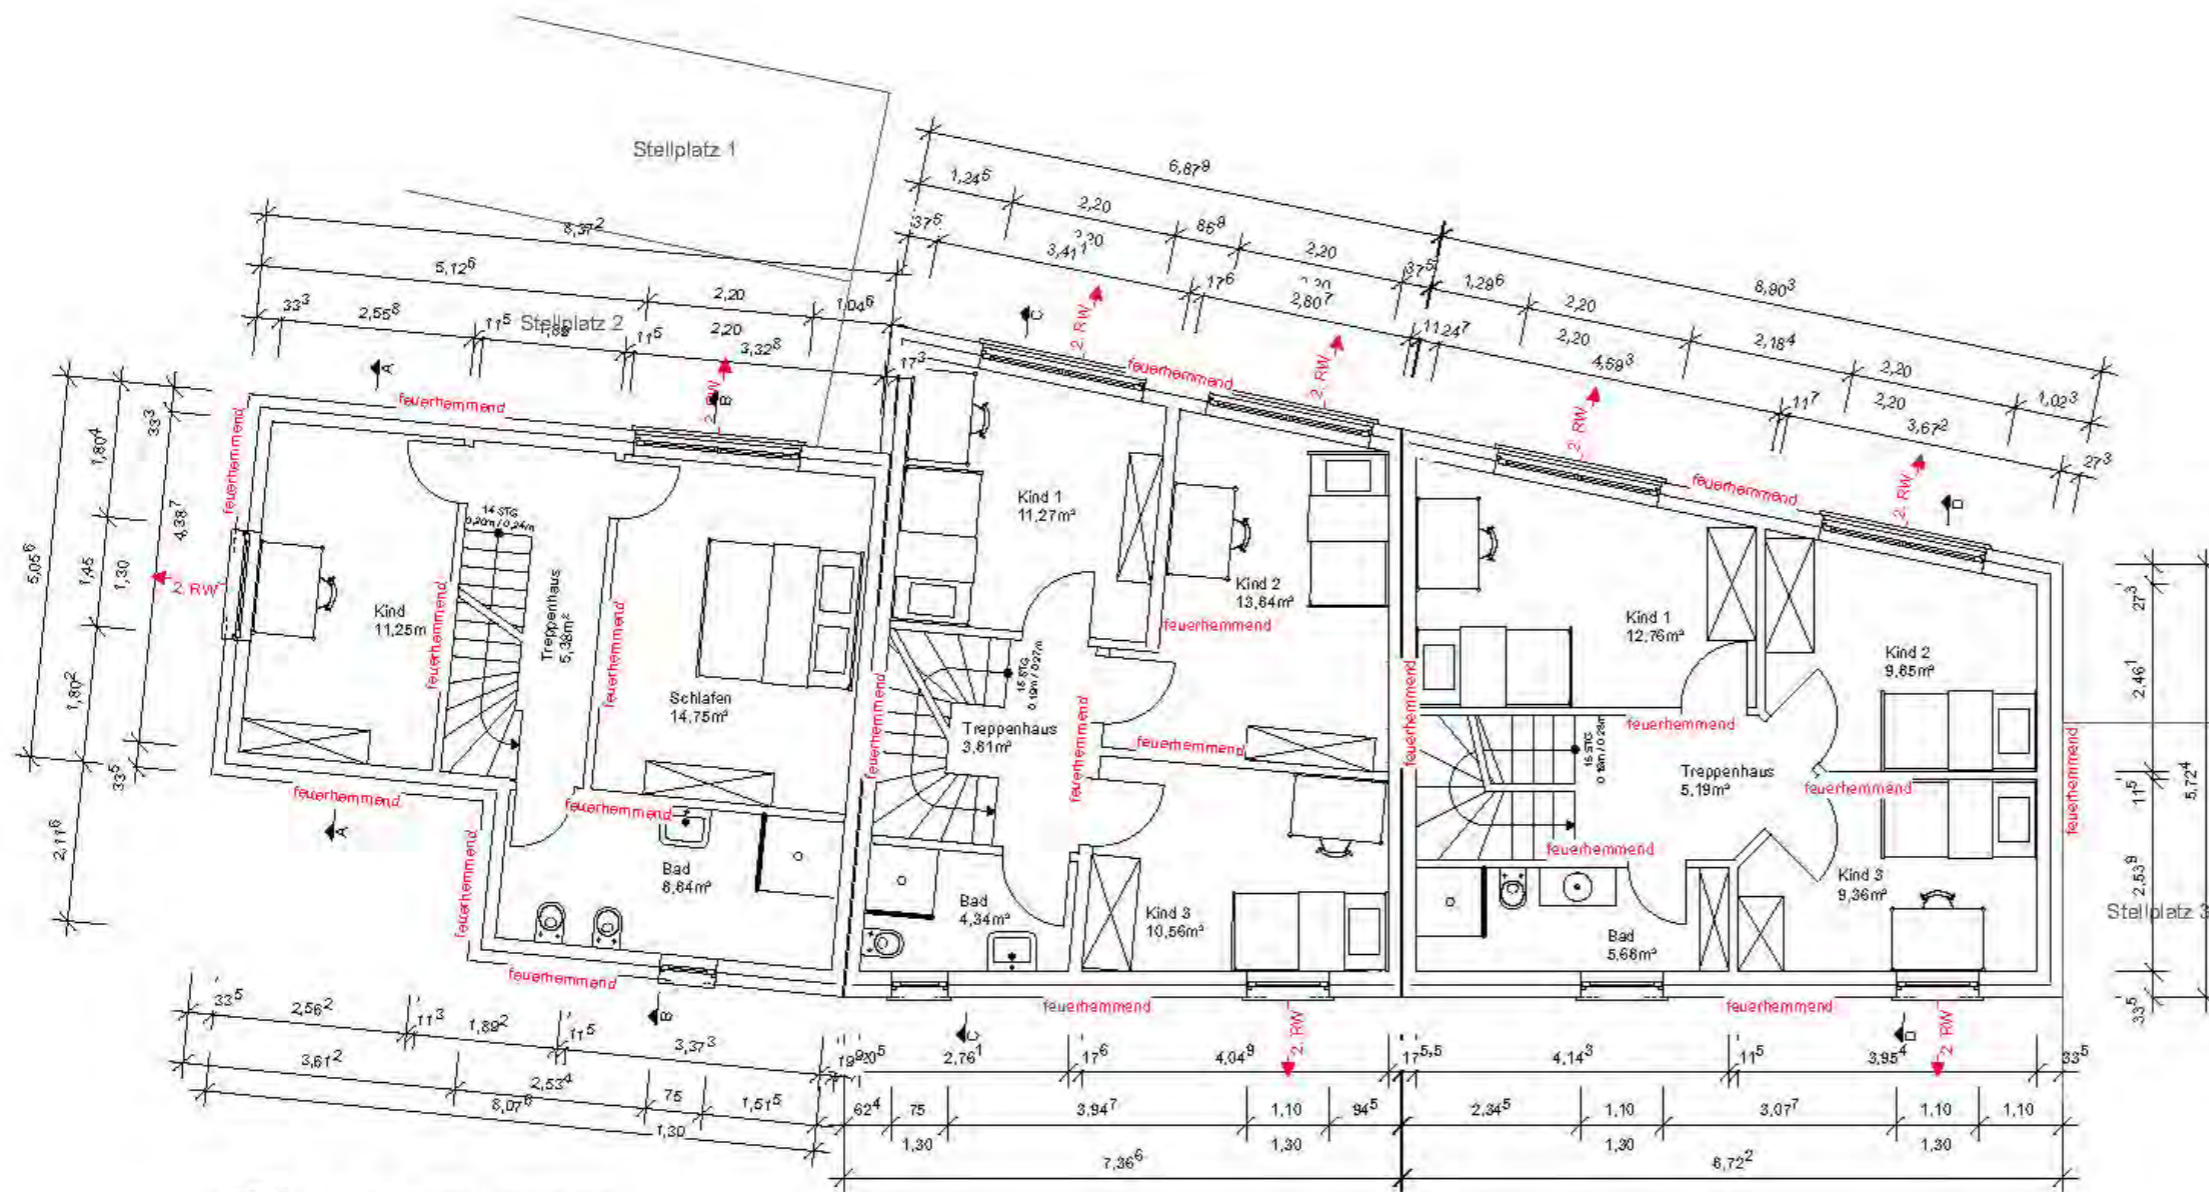

3 1. Obergeschoss  
Maßstab: 1:100

BAUVORHABEN	Wohnhausaufstockung, Errichtung von 2 Reihenhäusern Mühlenstrasse 27, 51467 Bergisch Gladbach
Bauherr	Sinan Yapar Mühlenstrasse 27, 51467 Bergisch Gladbach
PLANUNG	Selbach-Architekten Max-Bruch-Straße 26, 51465 Bergisch Gladbach
PLANINHALT	Grundrisse



**SELBACH**  
Architekten


PLANNUMMER	Blatt 7	INDEX
PLANGRÖSSE	DIN A1	PLAN
MASSTAB	1:100	DATUM GEZ. 02.07.2020 GEZEICHNET 7/10



Haus 1

Haus 2

Haus 3

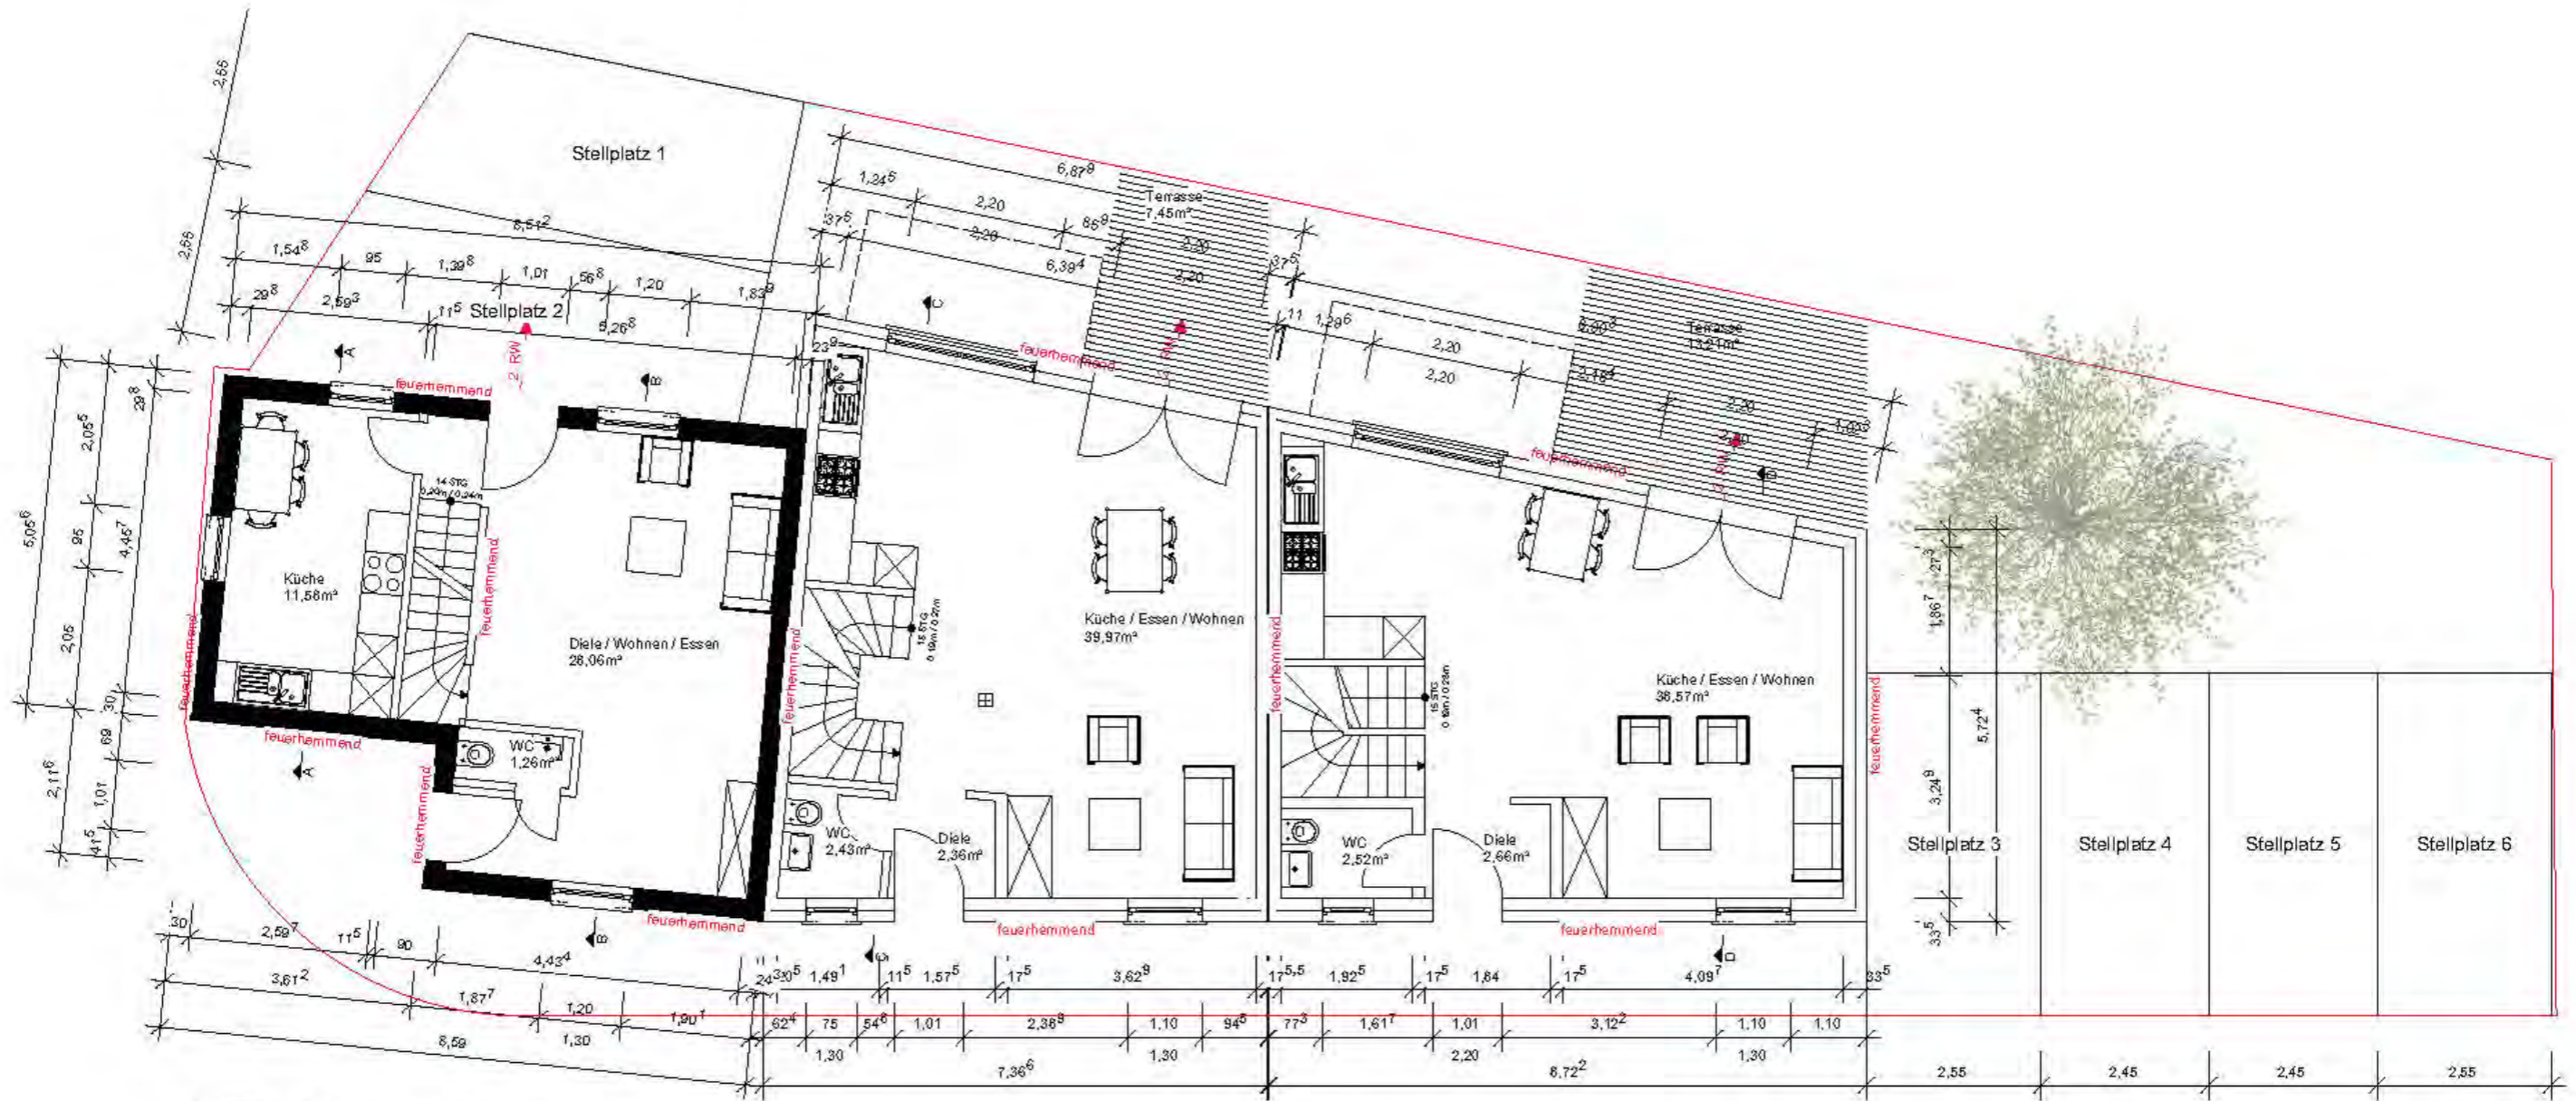


2.2 Erdgeschoss  
Maßstab: 1:100

Haus 1

Haus 2

Haus 3

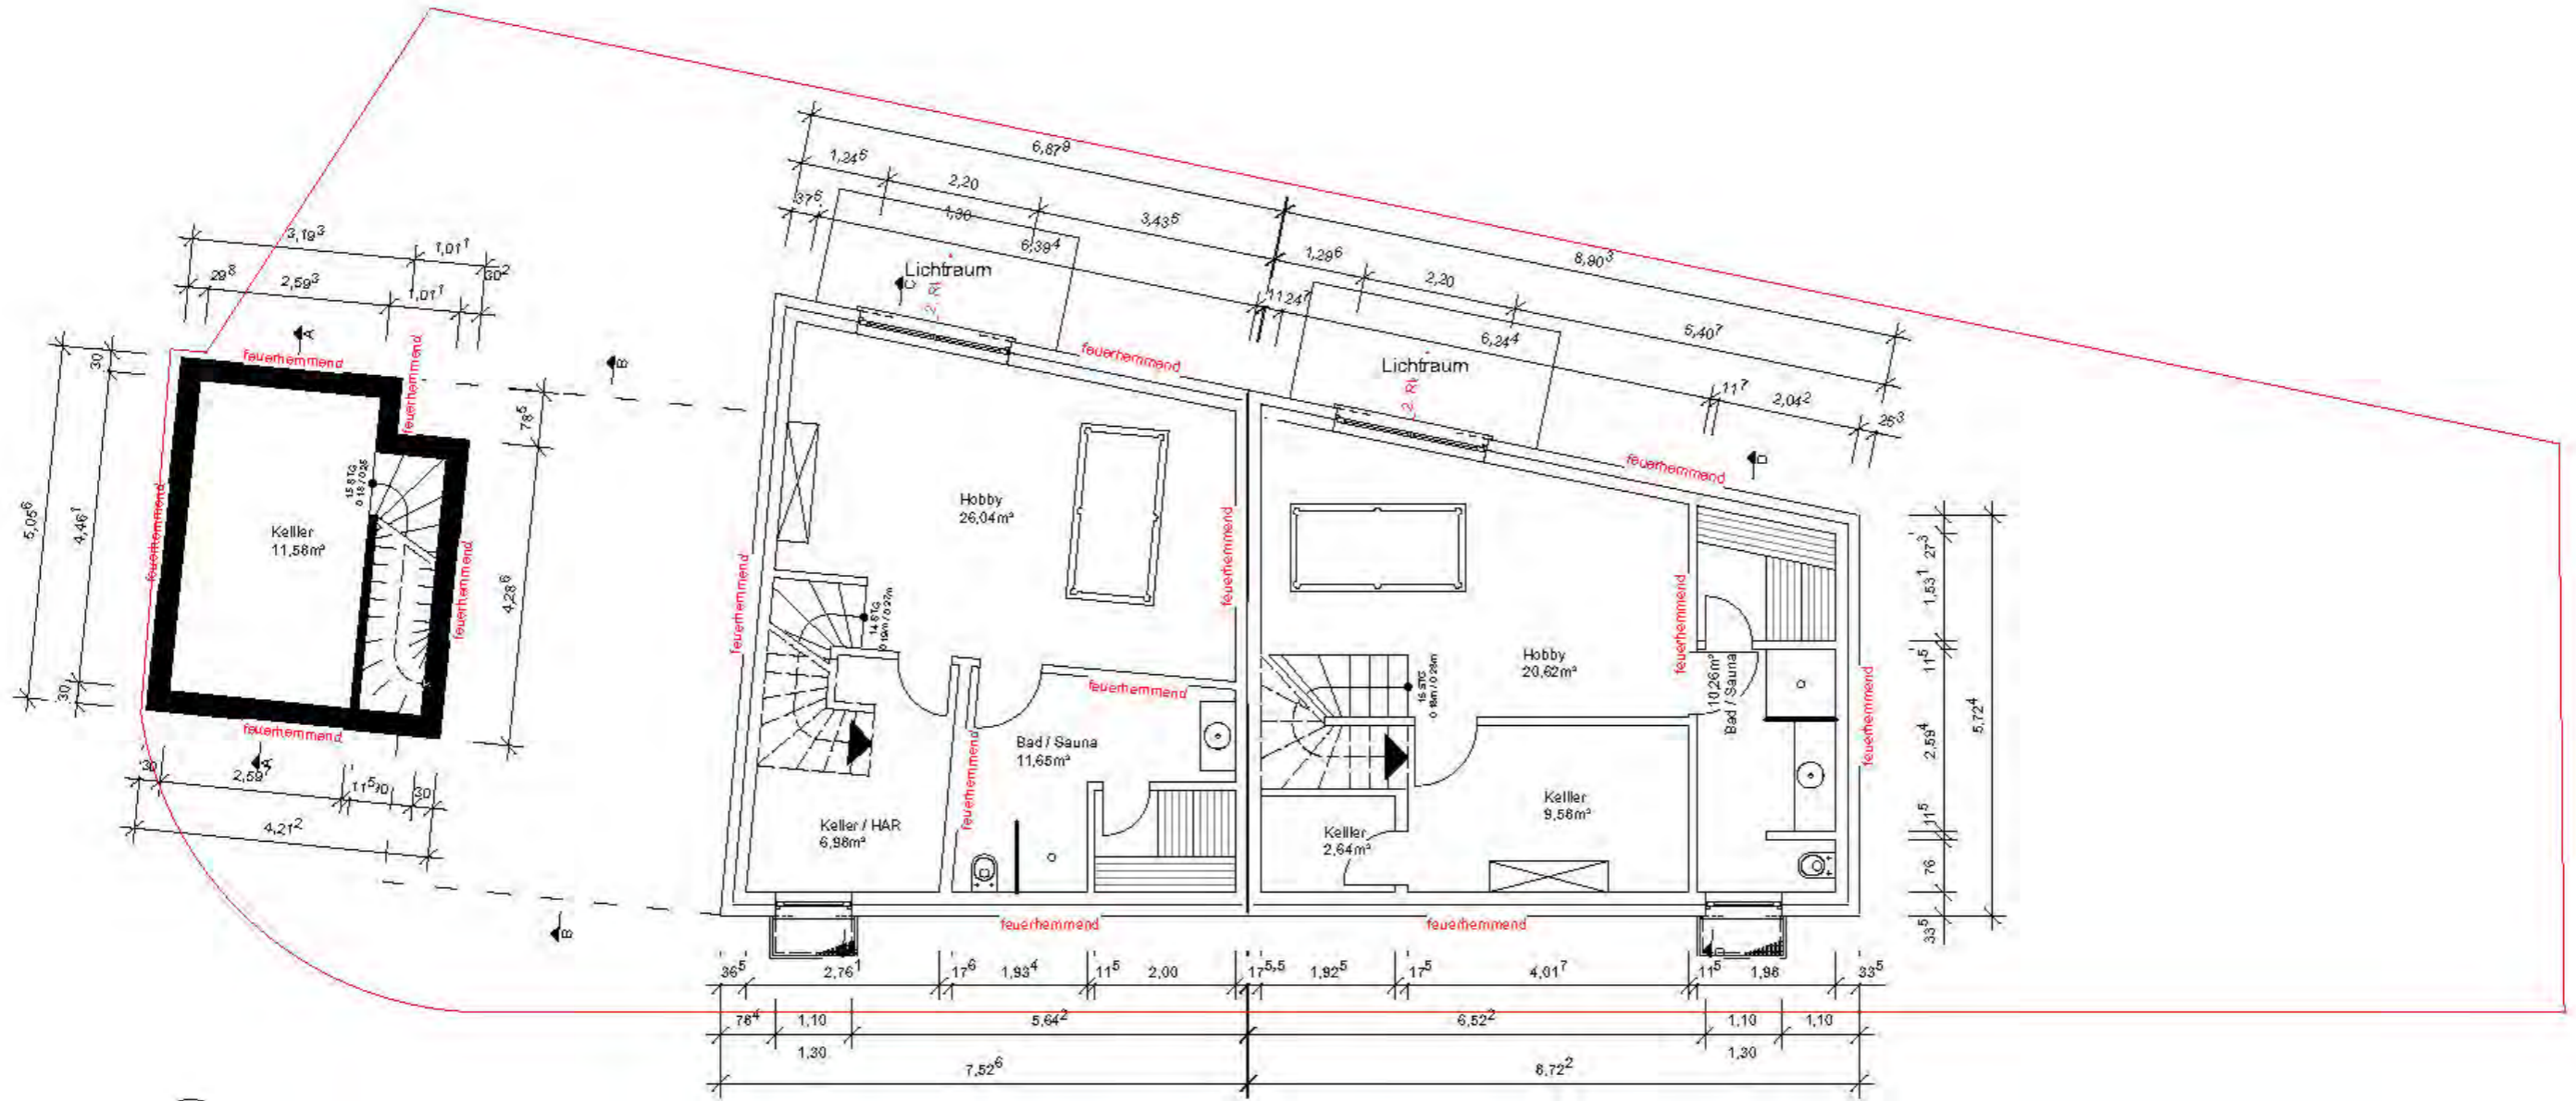


1 Kellergeschoß  
Maßstab: 1:100



Haus 1

Haus 2

Haus 3

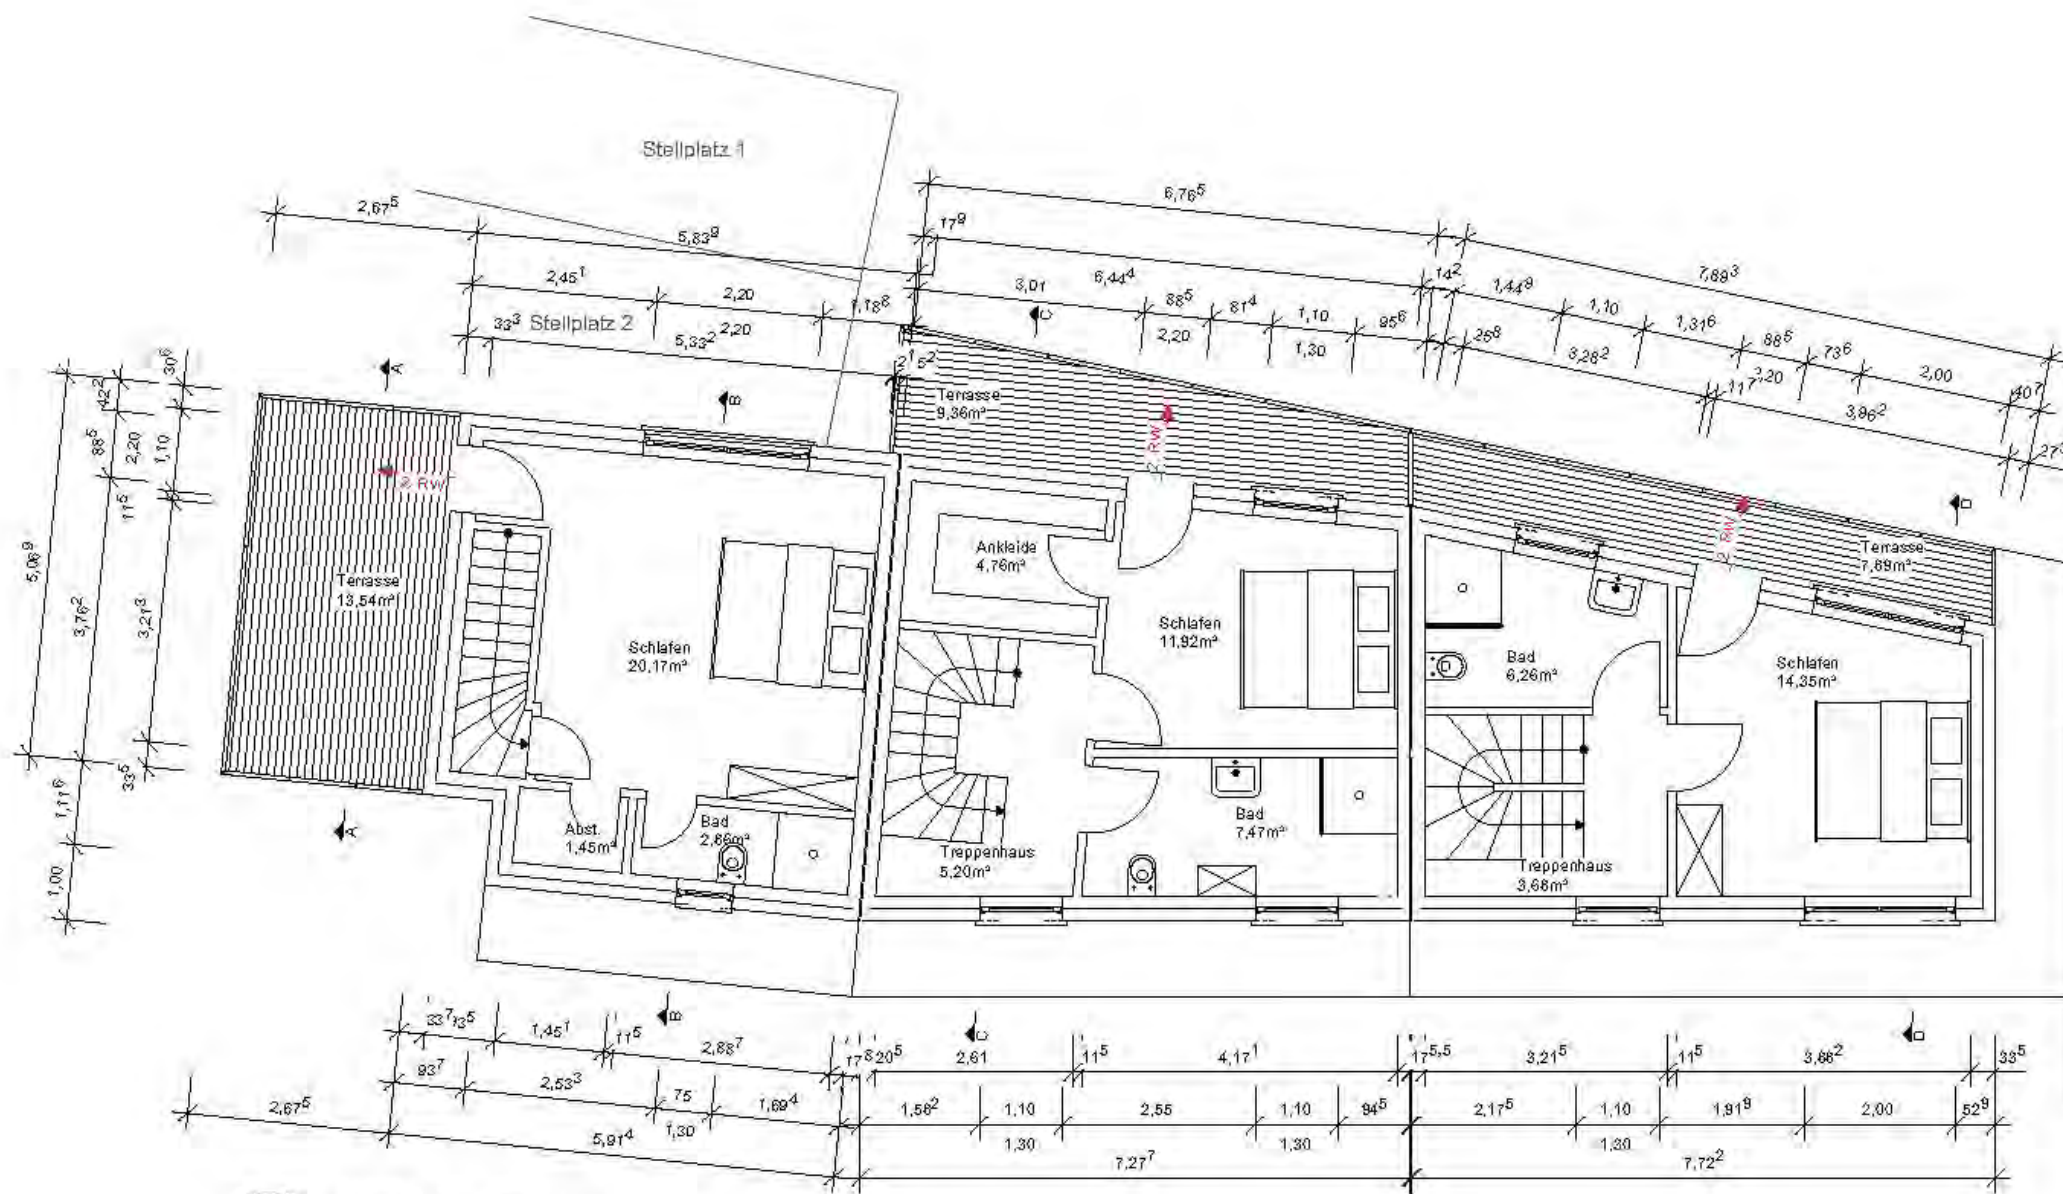


4 **Staffelgeschoss**  
Maßstab: 1:100



Haus 1

Haus 2

Haus 3

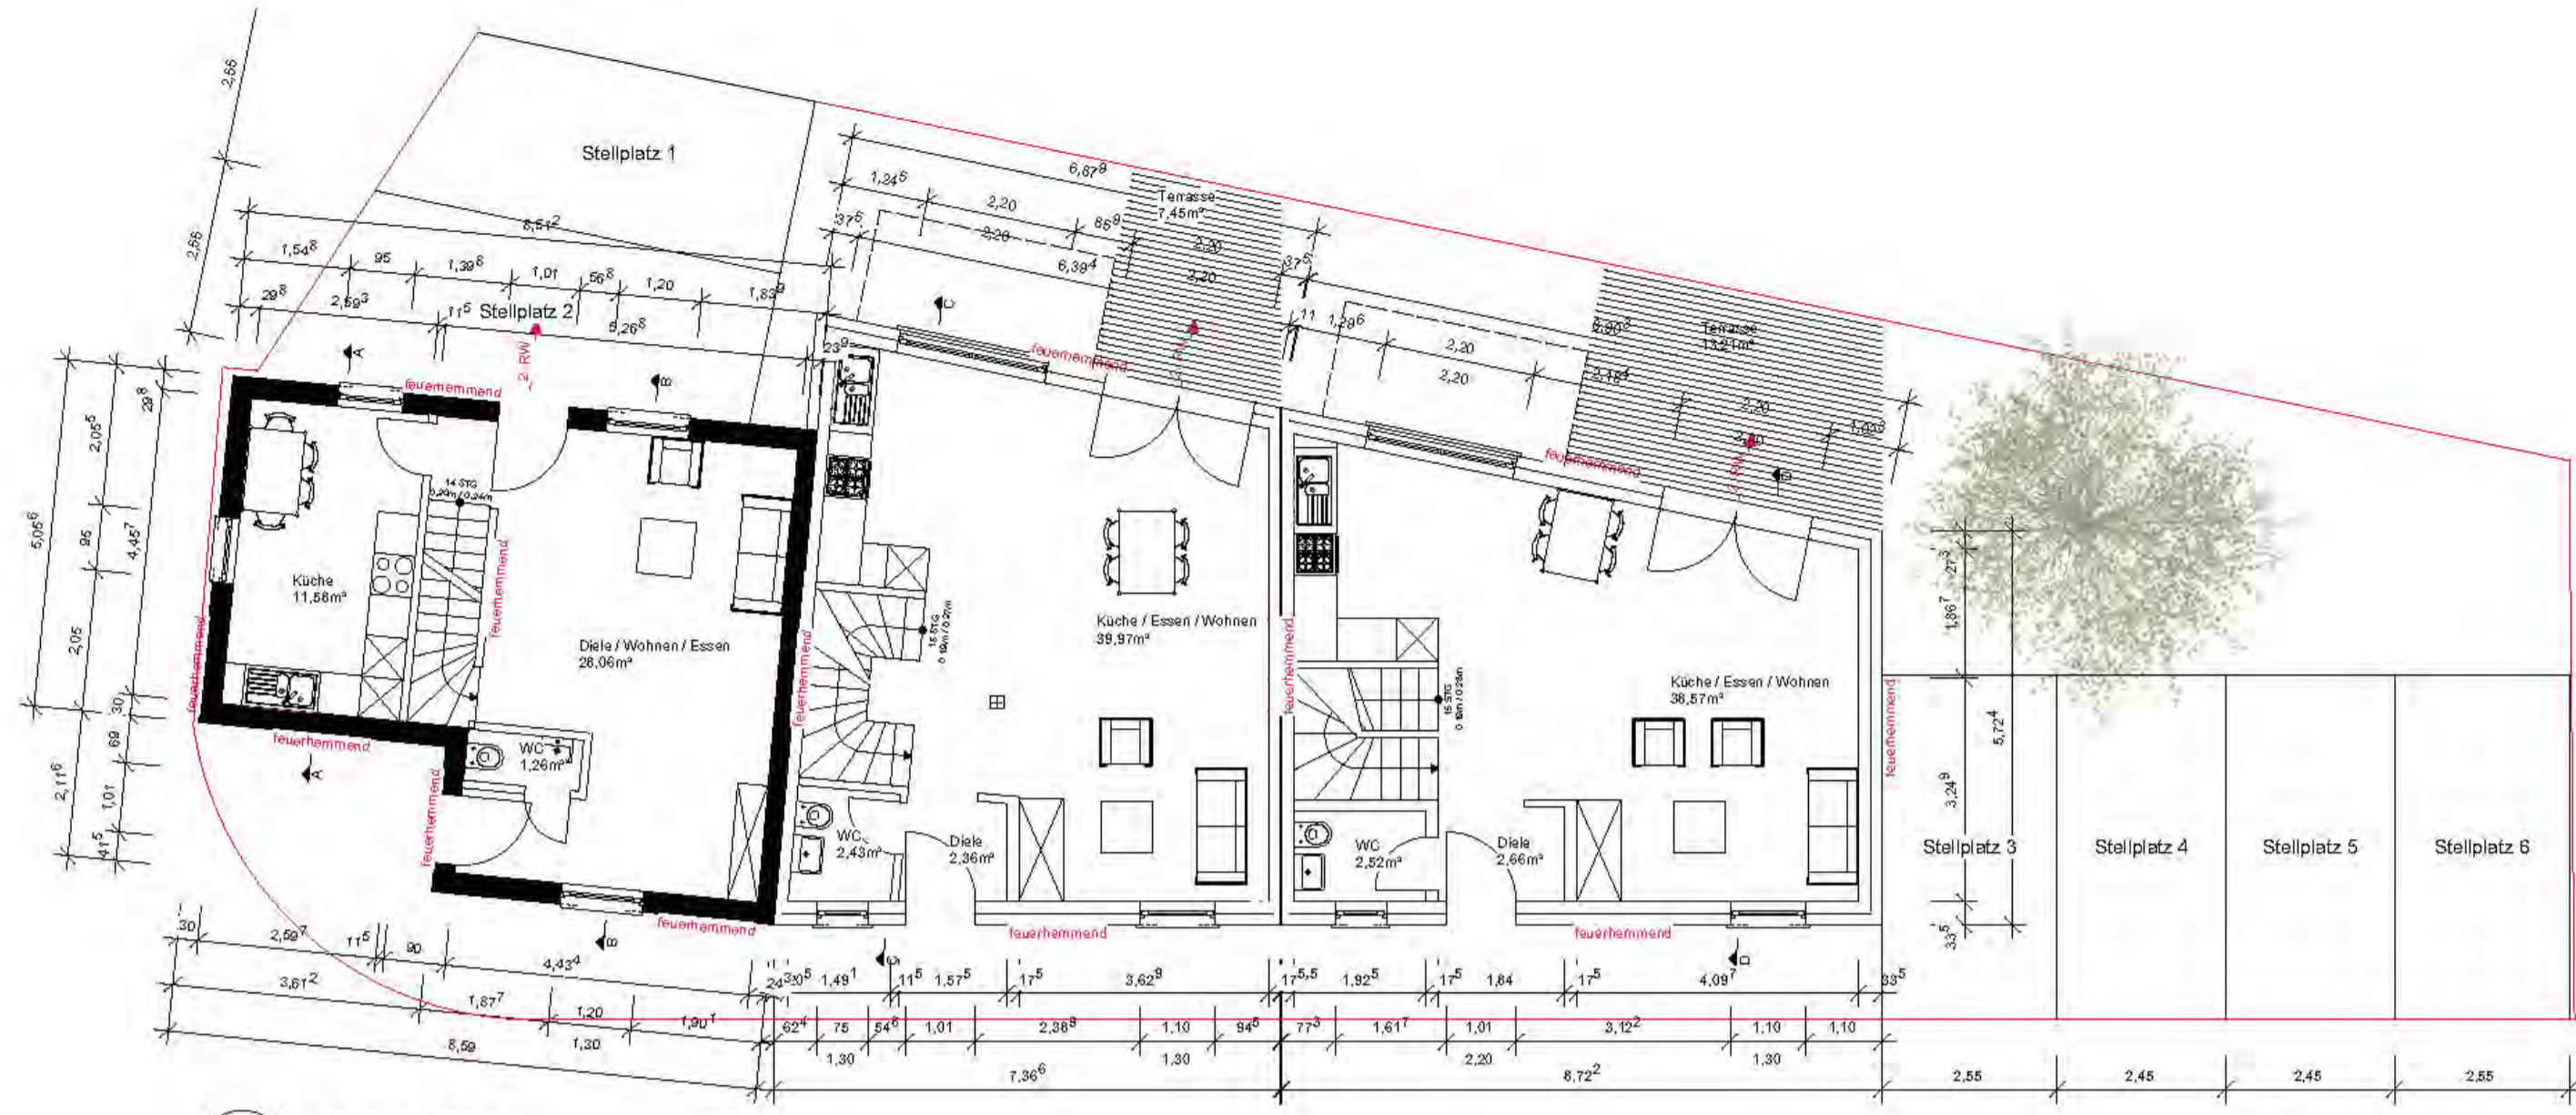


2.2 Erdgeschoss  
Maßstab: 1:100

Haus 1

Haus 2

Haus 3

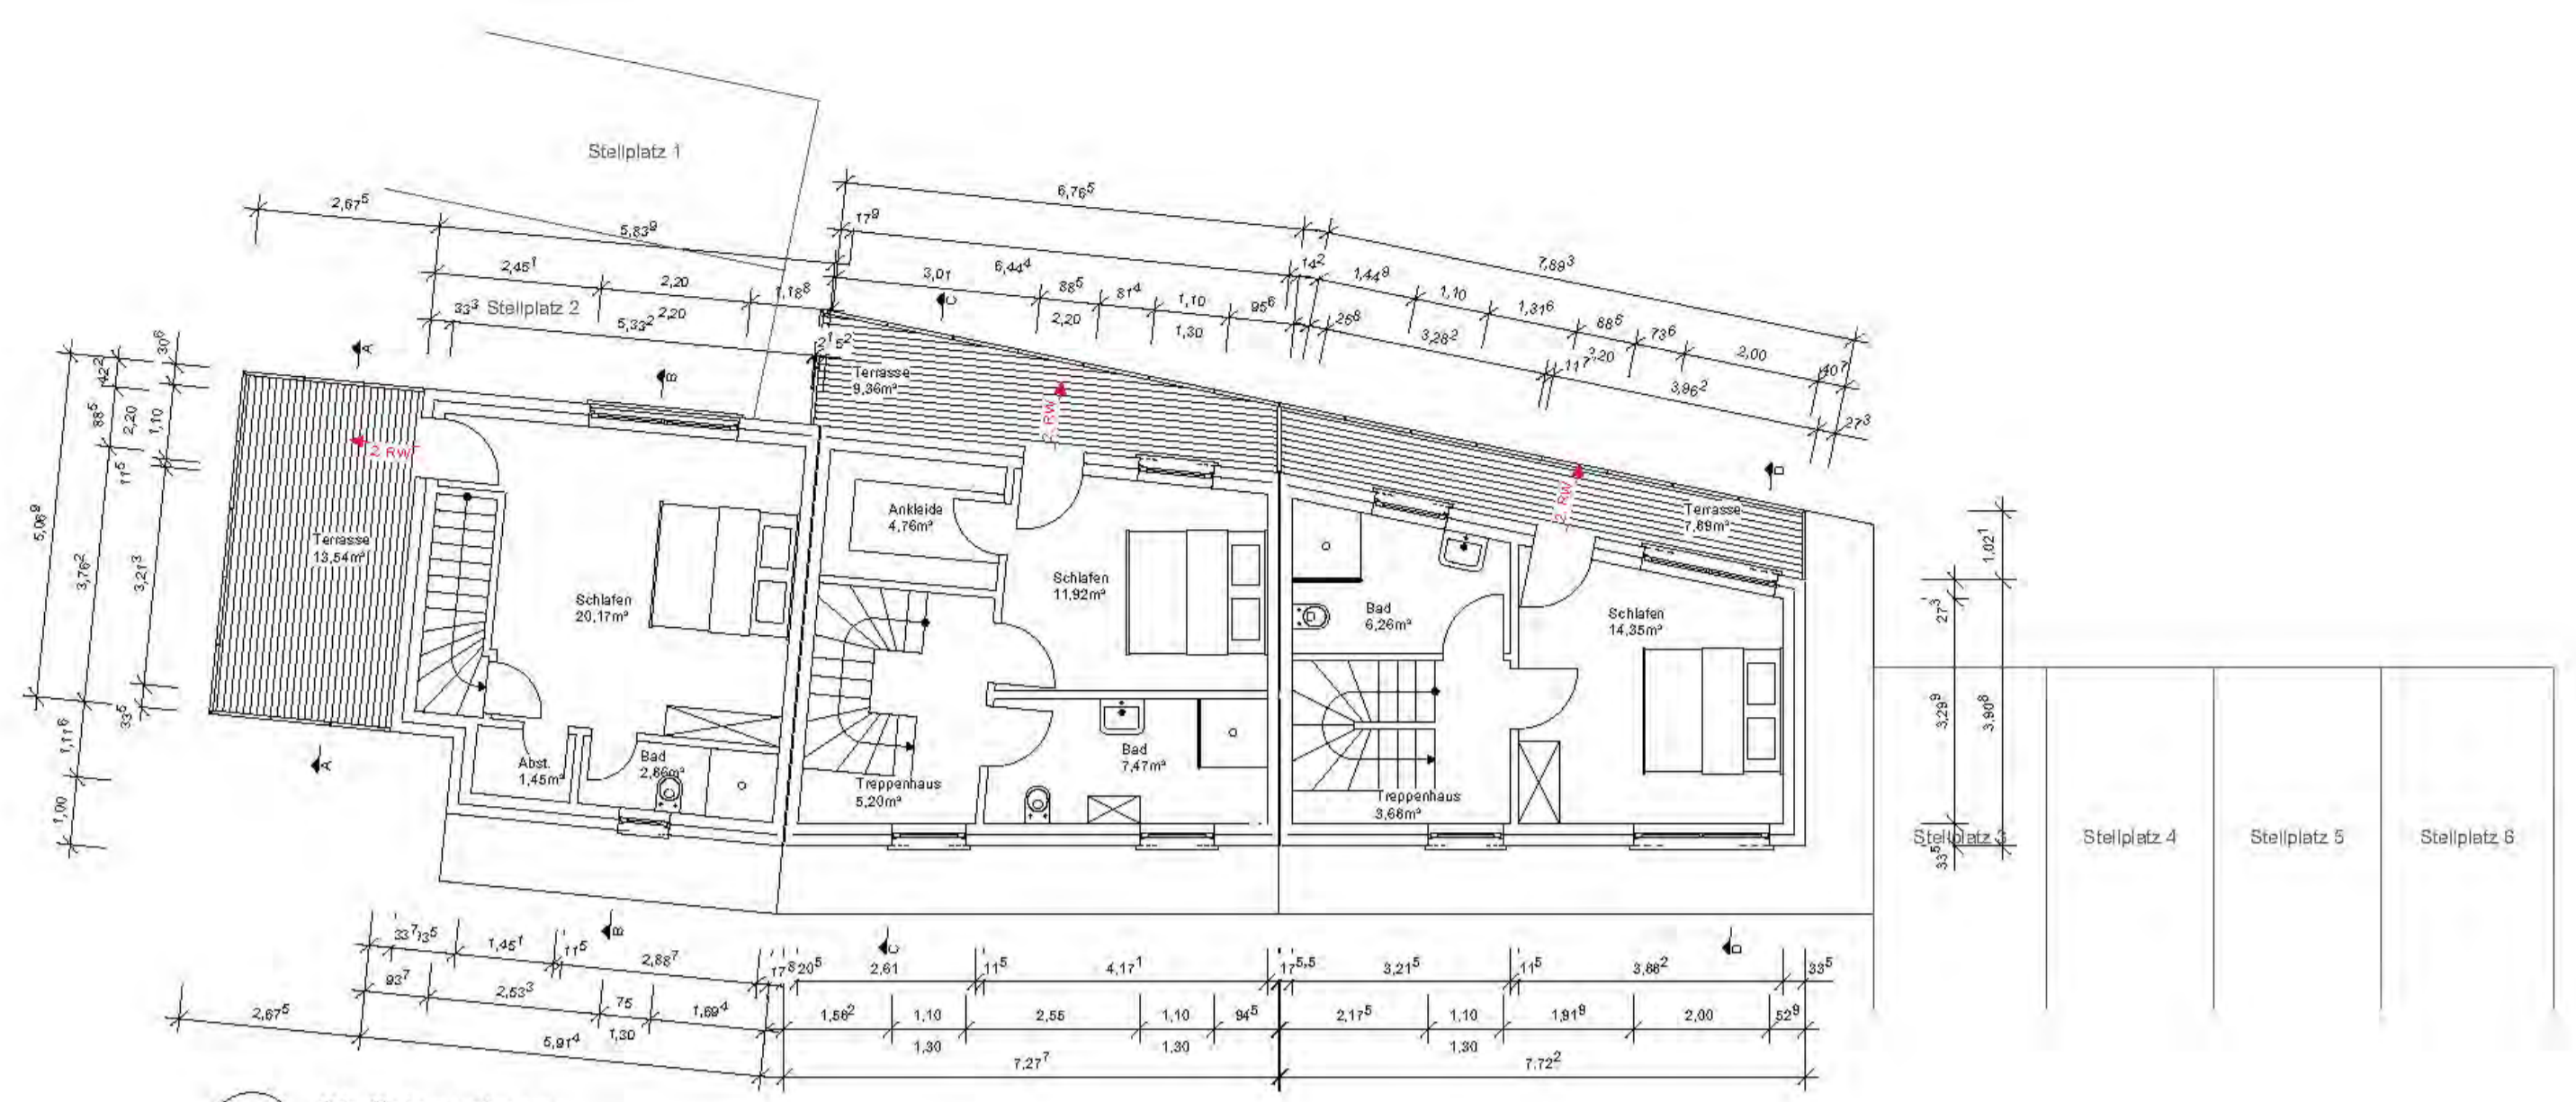


4 Staffelgeschoss  
Maßstab: 1:100

Haus 1

Haus 2

Haus 3

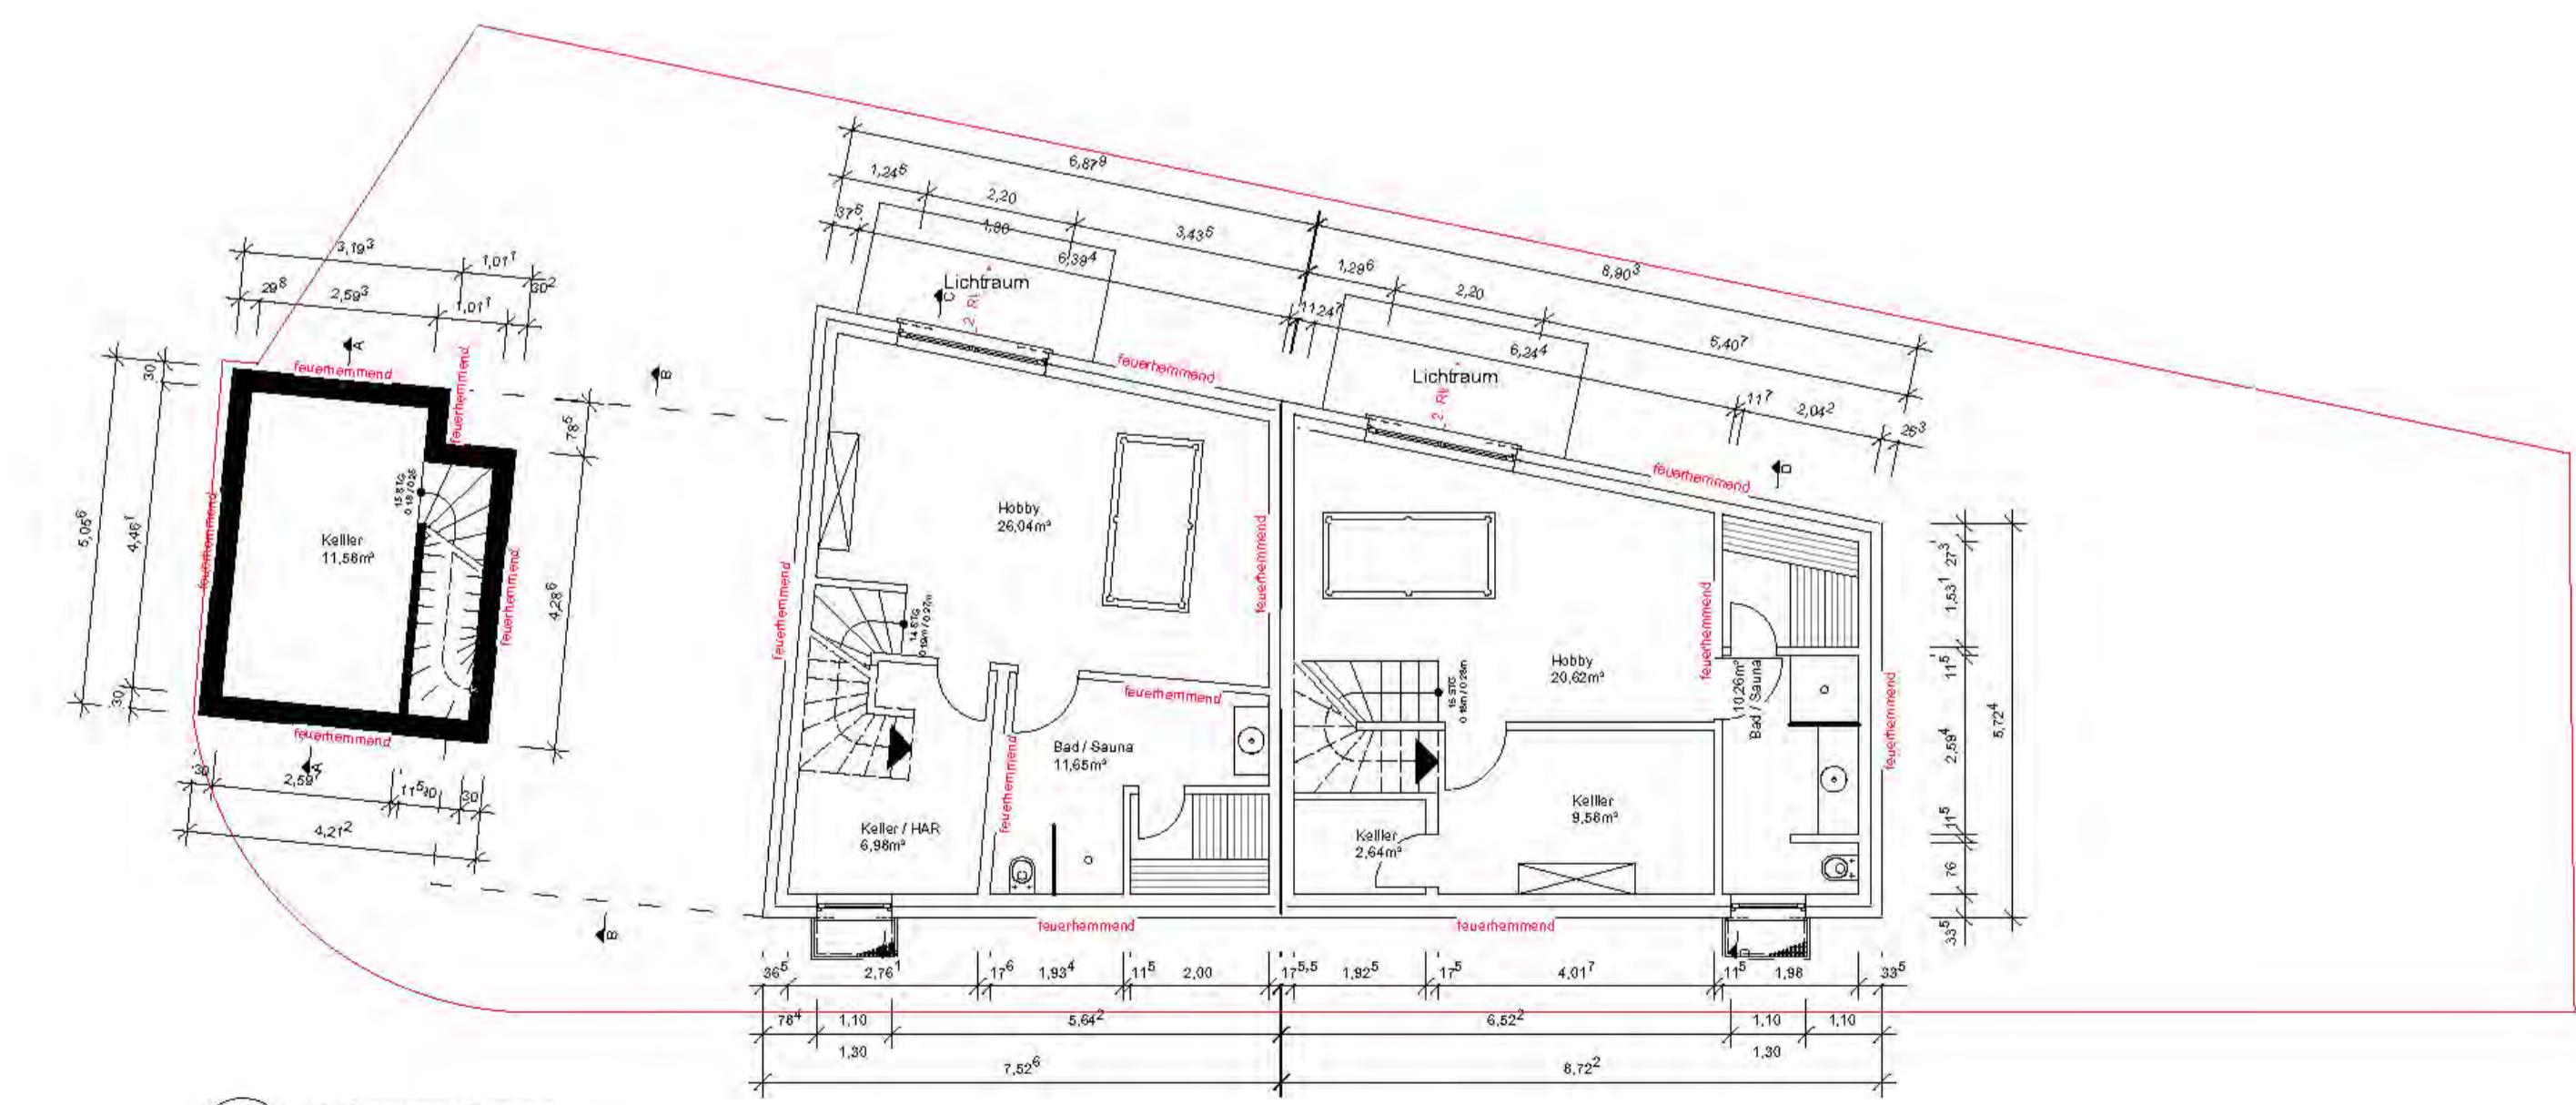


1 Kellergeschoss  
Maßstab: 1:100

Haus 1

Haus 2

Haus 3

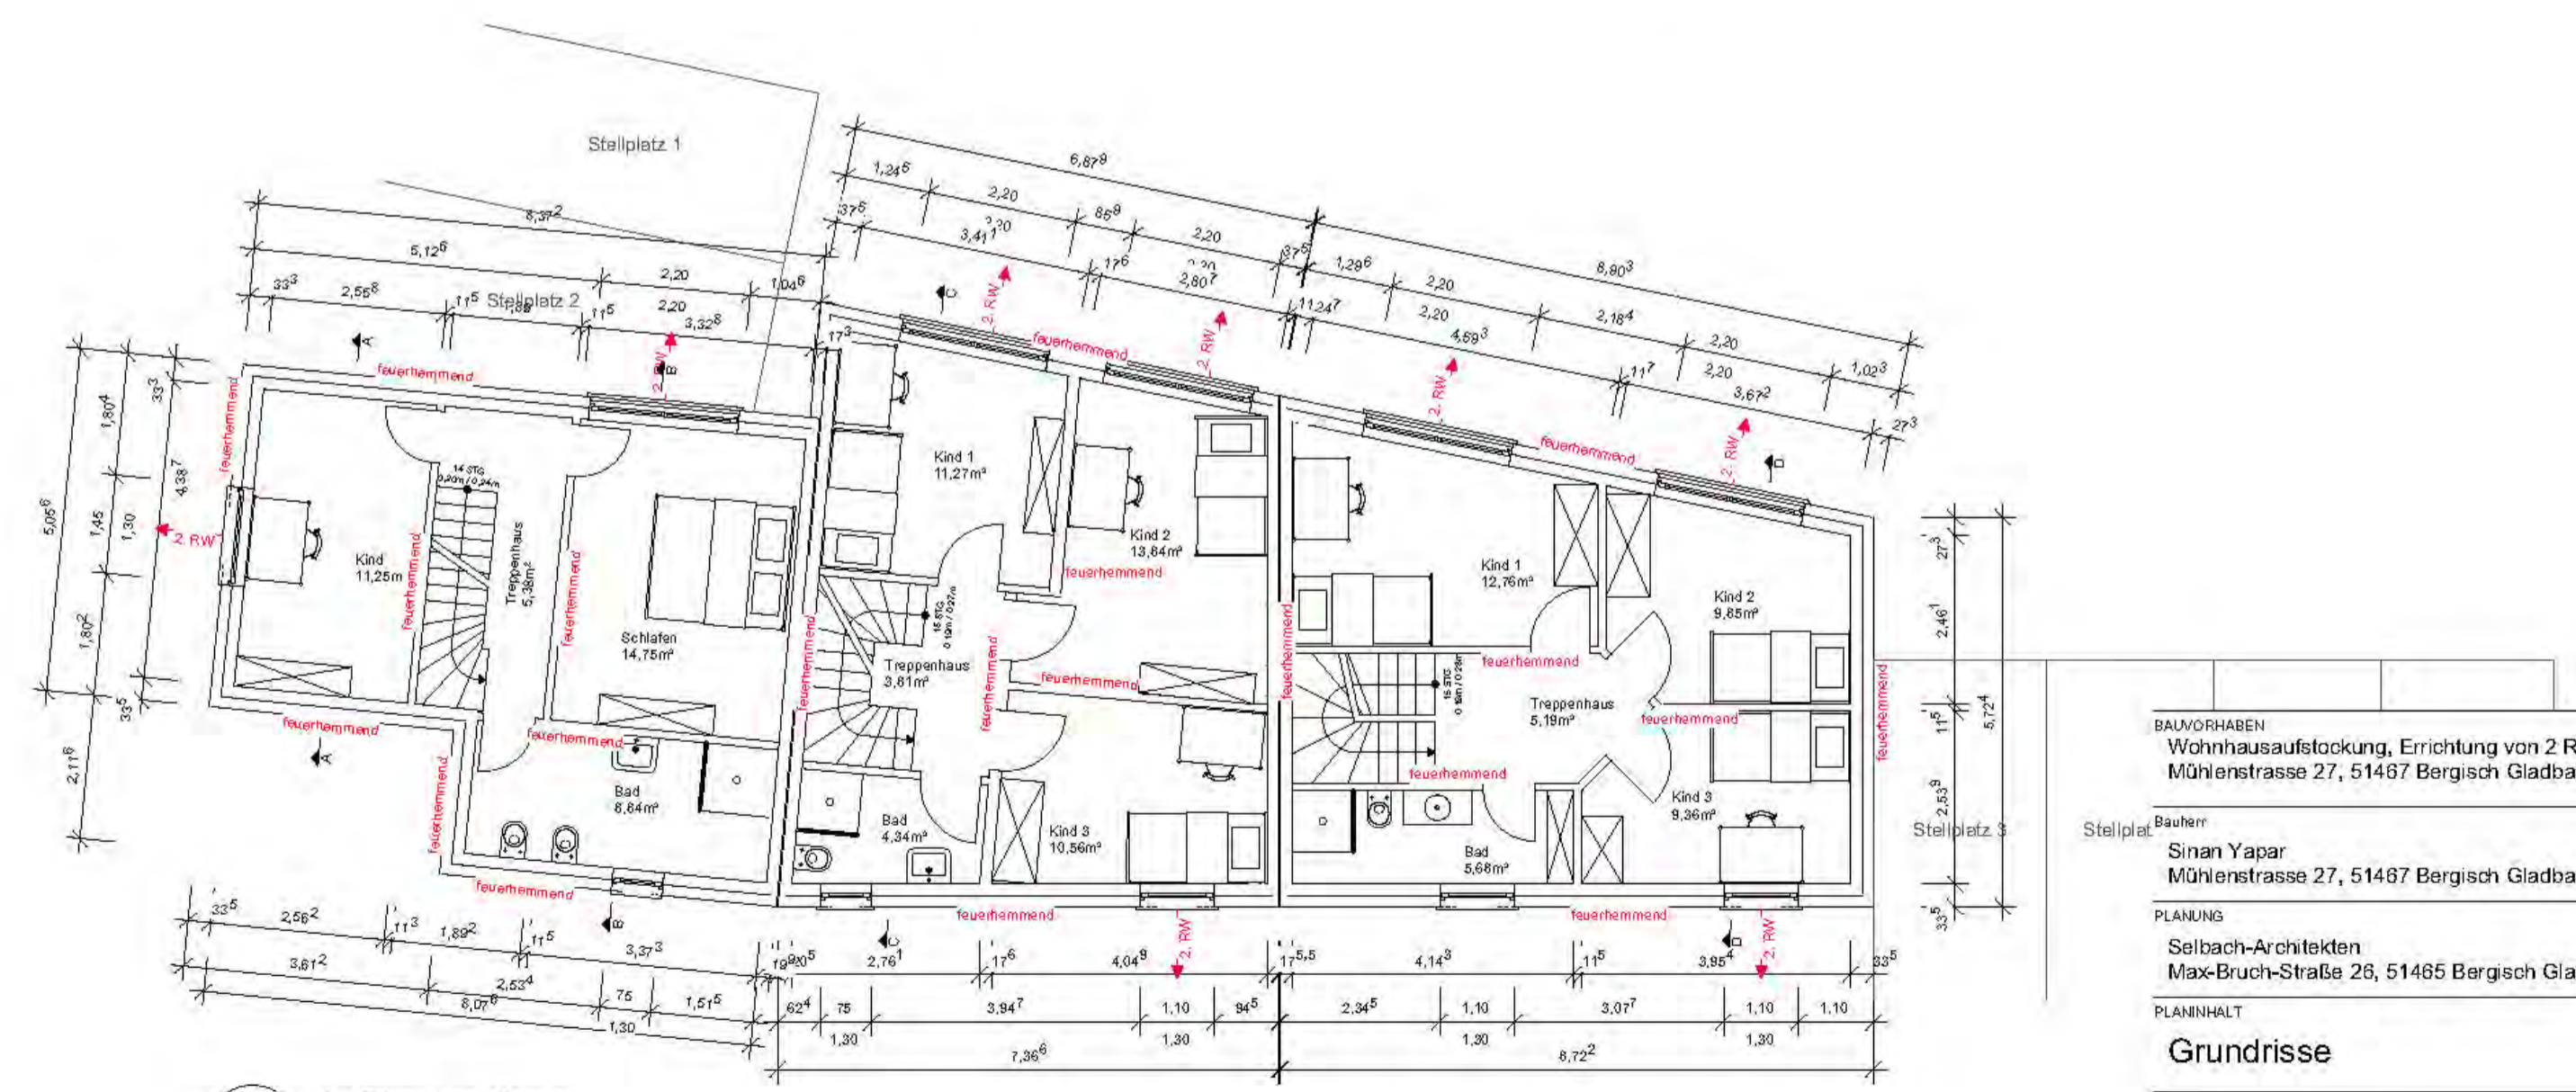

3 1. Obergeschoss  
Maßstab: 1:100

BALNOBEBEHEN  
Wohnhausaufstockung, Errichtung von 2 Reihenhäusern  
Mühlenstraße 27, 51467 Bergisch Gladbach

Bauherr  
Sinan Yapar  
Mühlenstraße 27, 51467 Bergisch Gladbach

PLANUNG  
Selbach-Architekten  
Max-Bruch-Straße 23, 51465 Bergisch Gladbach

PLANNHALT  
Grundrisse



PLANNUMMER	INDEX
Blatt 7	
PLANKORREKTUR	PLAN
DIN A1	7/10
MAßSTAB	DATUM / BEZ.
1:100	02.07.2020