



LANGSSCHNITT

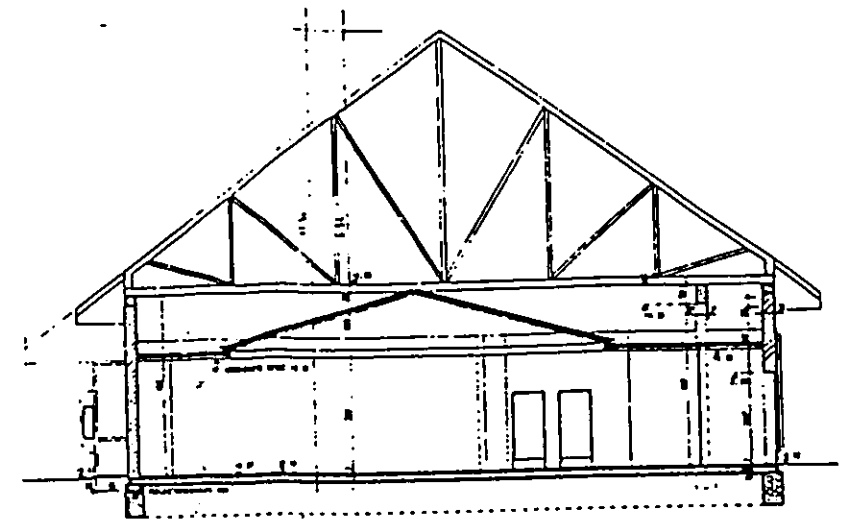


QUERSCHNITT

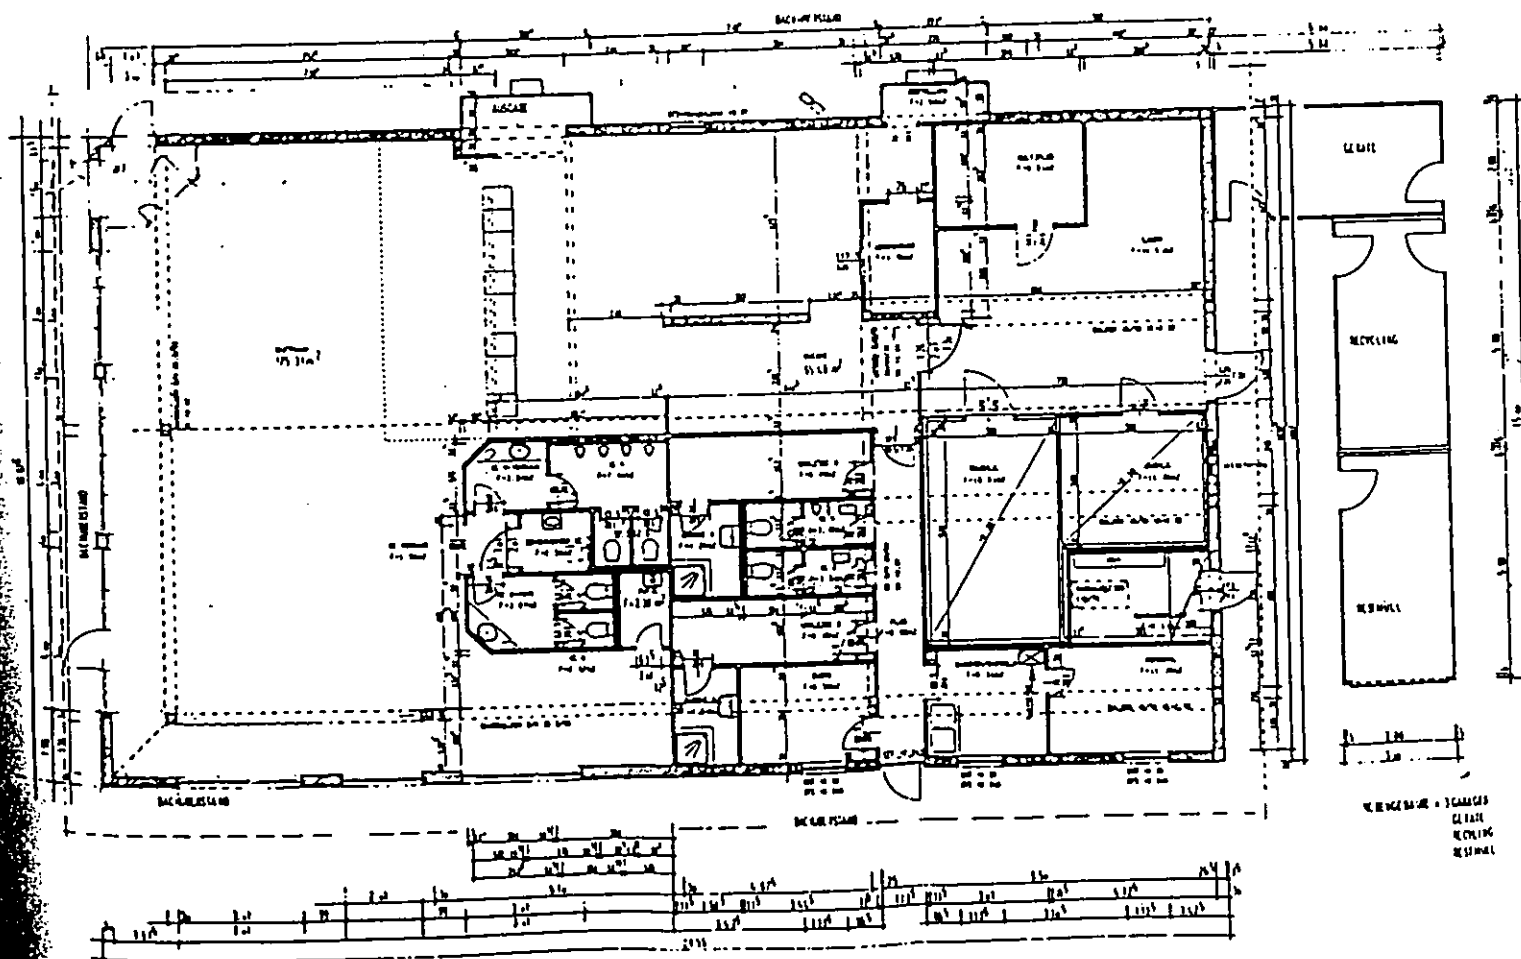

GRUNDRISS ERDGESCHOSS

NEUBAU EINES MCDONALD'S RESTAURANT LEIPZIGER STRASSE 291 3500 KASSEL GRUNDRISS ERDGESCHOSS LANGSSCHNITT QUERSCHNITT			
PLANNUMM. PLANNUMM.	GÜLDE- ERDGESCHOSS	ANLEGE- PLAN	BELEBUNG- PLAN
	FLURST. NR.	FLURST. NR.	FLURST. NR.
ARCHITECT	ARCHITECT	ARCHITECT	ARCHITECT
DATUM 18.02.1993	MASSSTAB 1:100	PLANNR.	PLANNR.

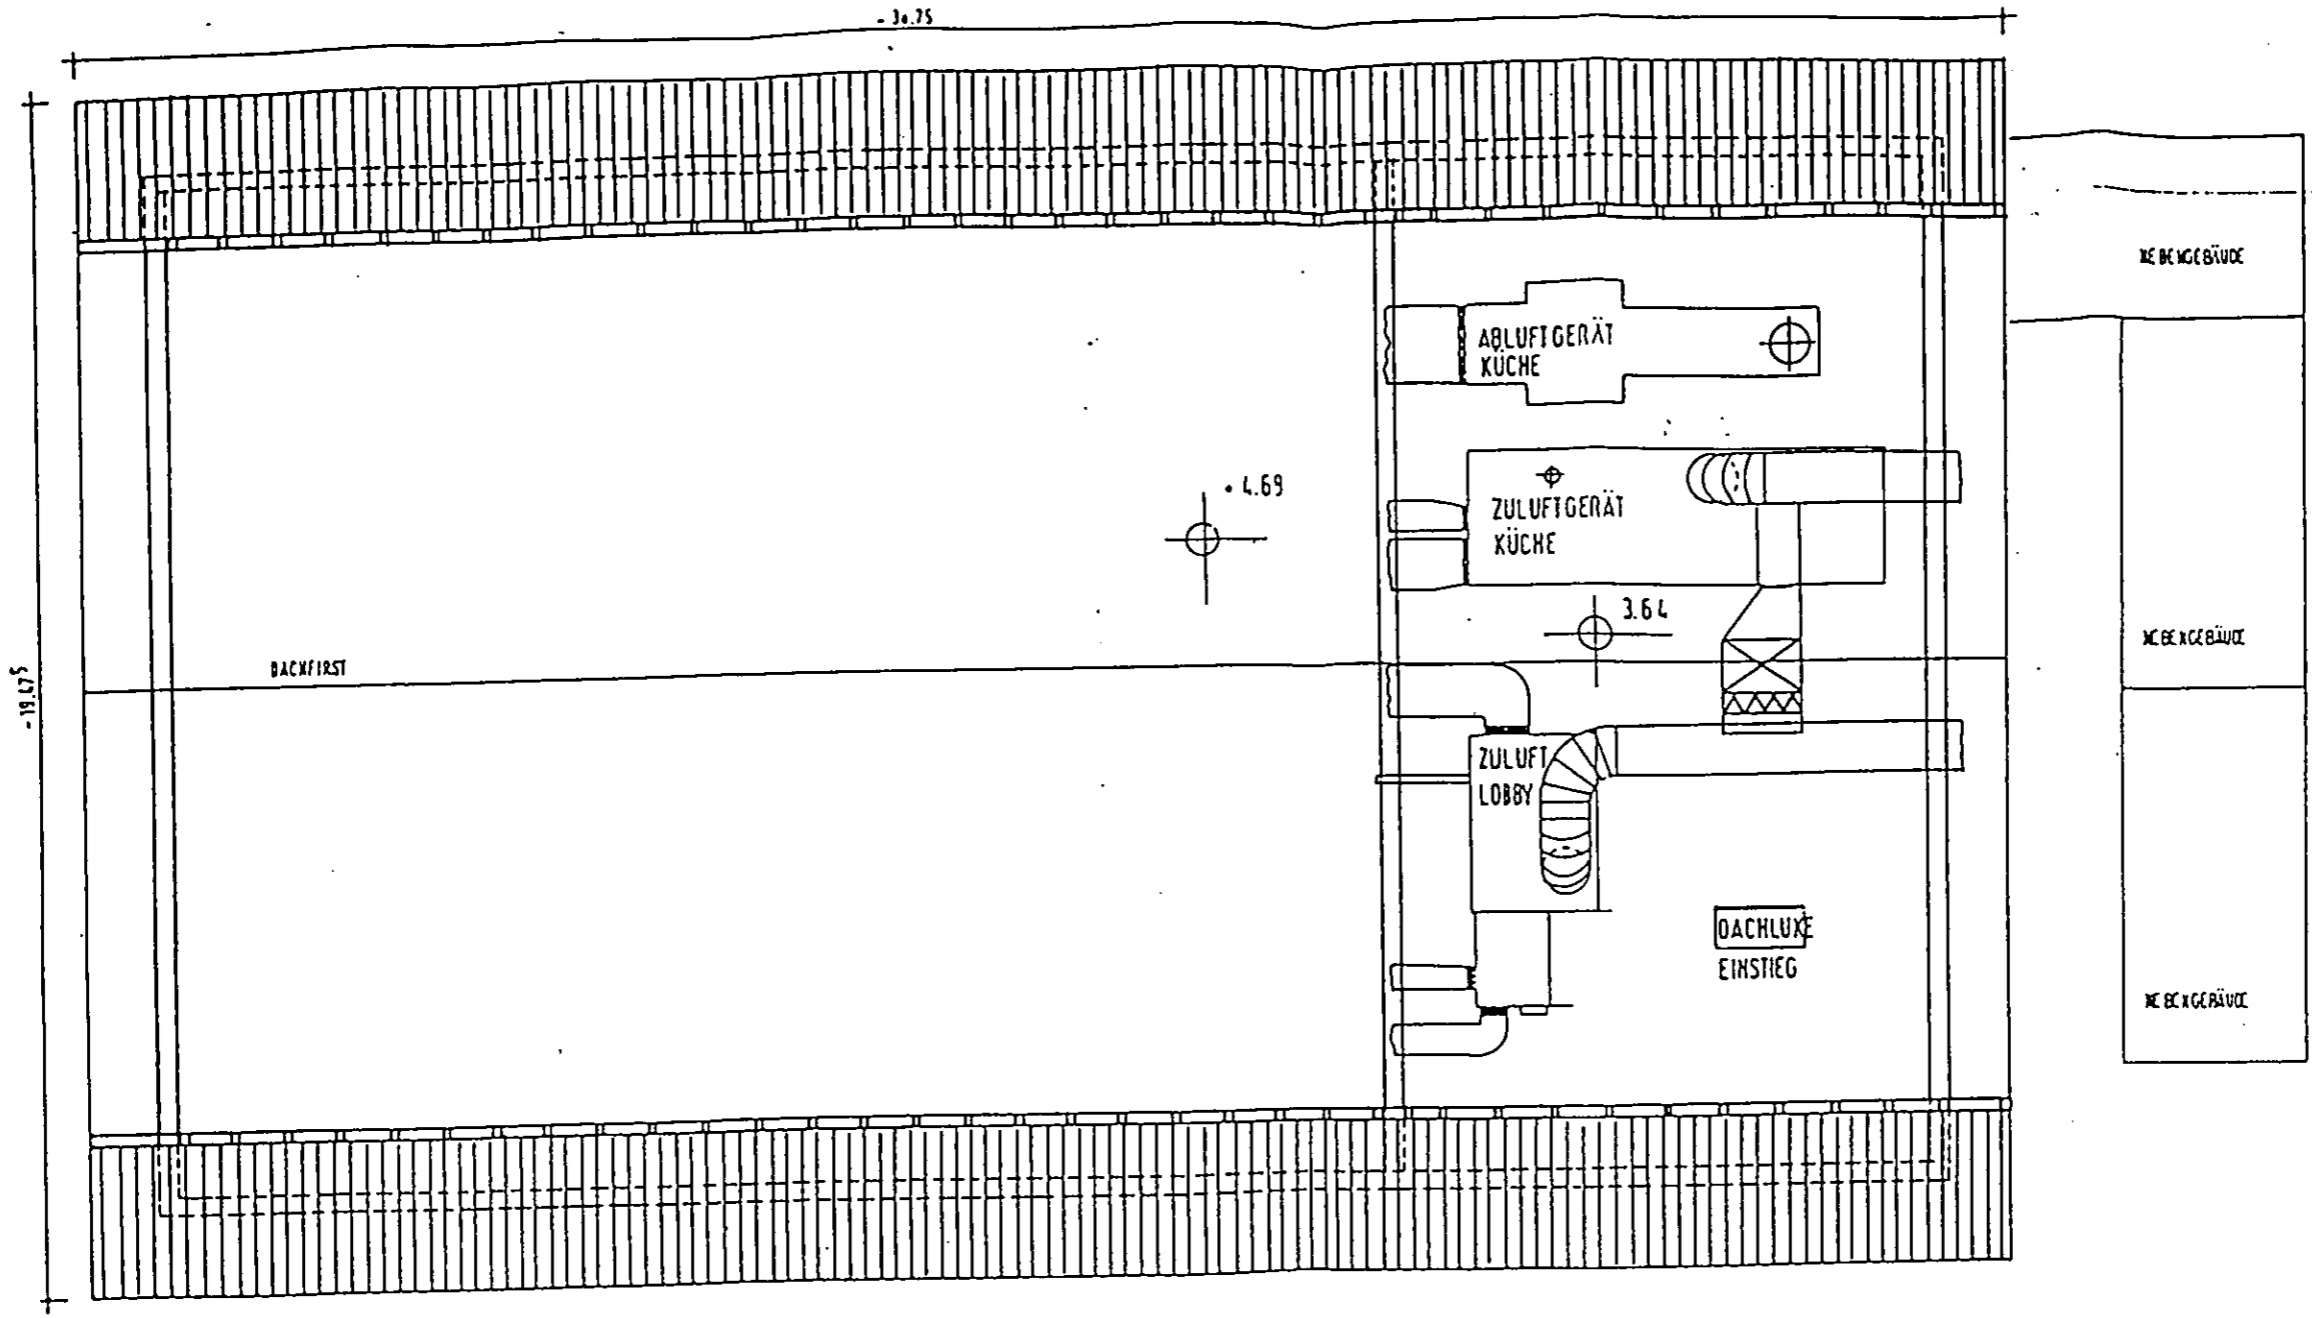

PLANUNGSBÜRO A. MATUSZEK PROJEKTMANAGEMENT FÜR INDUSTRIE · GEWERBEBAU Oranienweg 17 3500 KASSEL Telefon: 0561/31000 Telefax: 0561/31000		
Bauverkleinerung: RESTAURANT MIT AUTOSCHALTER LEIPZIGER STR. 291 3500 KASSEL		
Bauherr: ACHIM MATUSZEK BEI DEN WEIDENBÄUMEN 48A 3500 KASSEL		Plan: GRUNDRISS DACHGESCHOSS
Datum: 29.06.93	Blatt: FU	Maßstab: 1:100
Plan-Nr.: 0302693		Bauherr: