

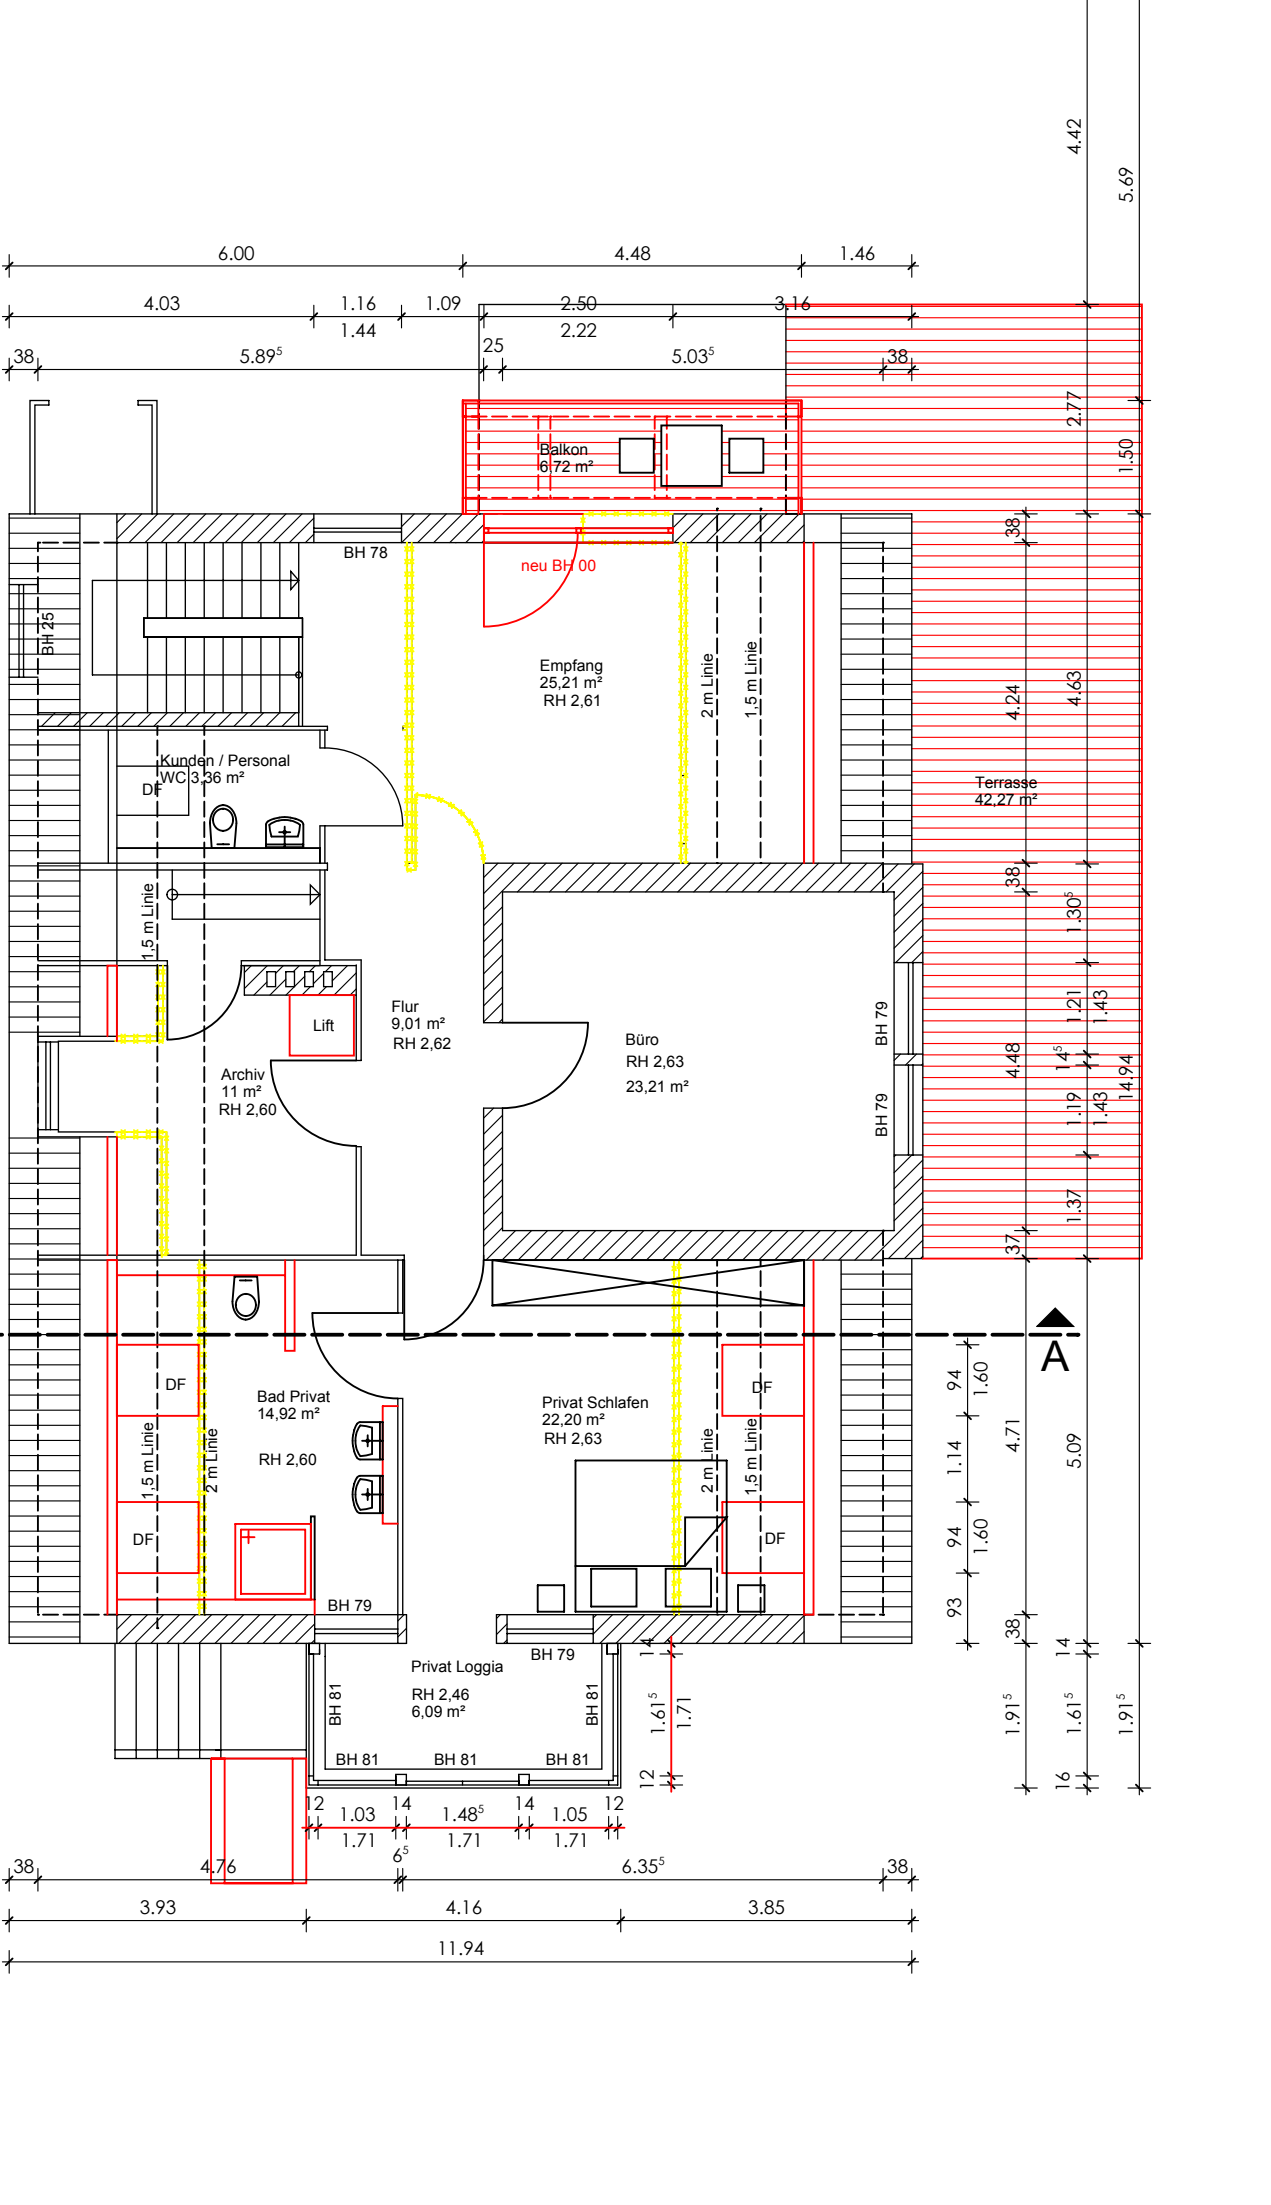



EG Grundriss

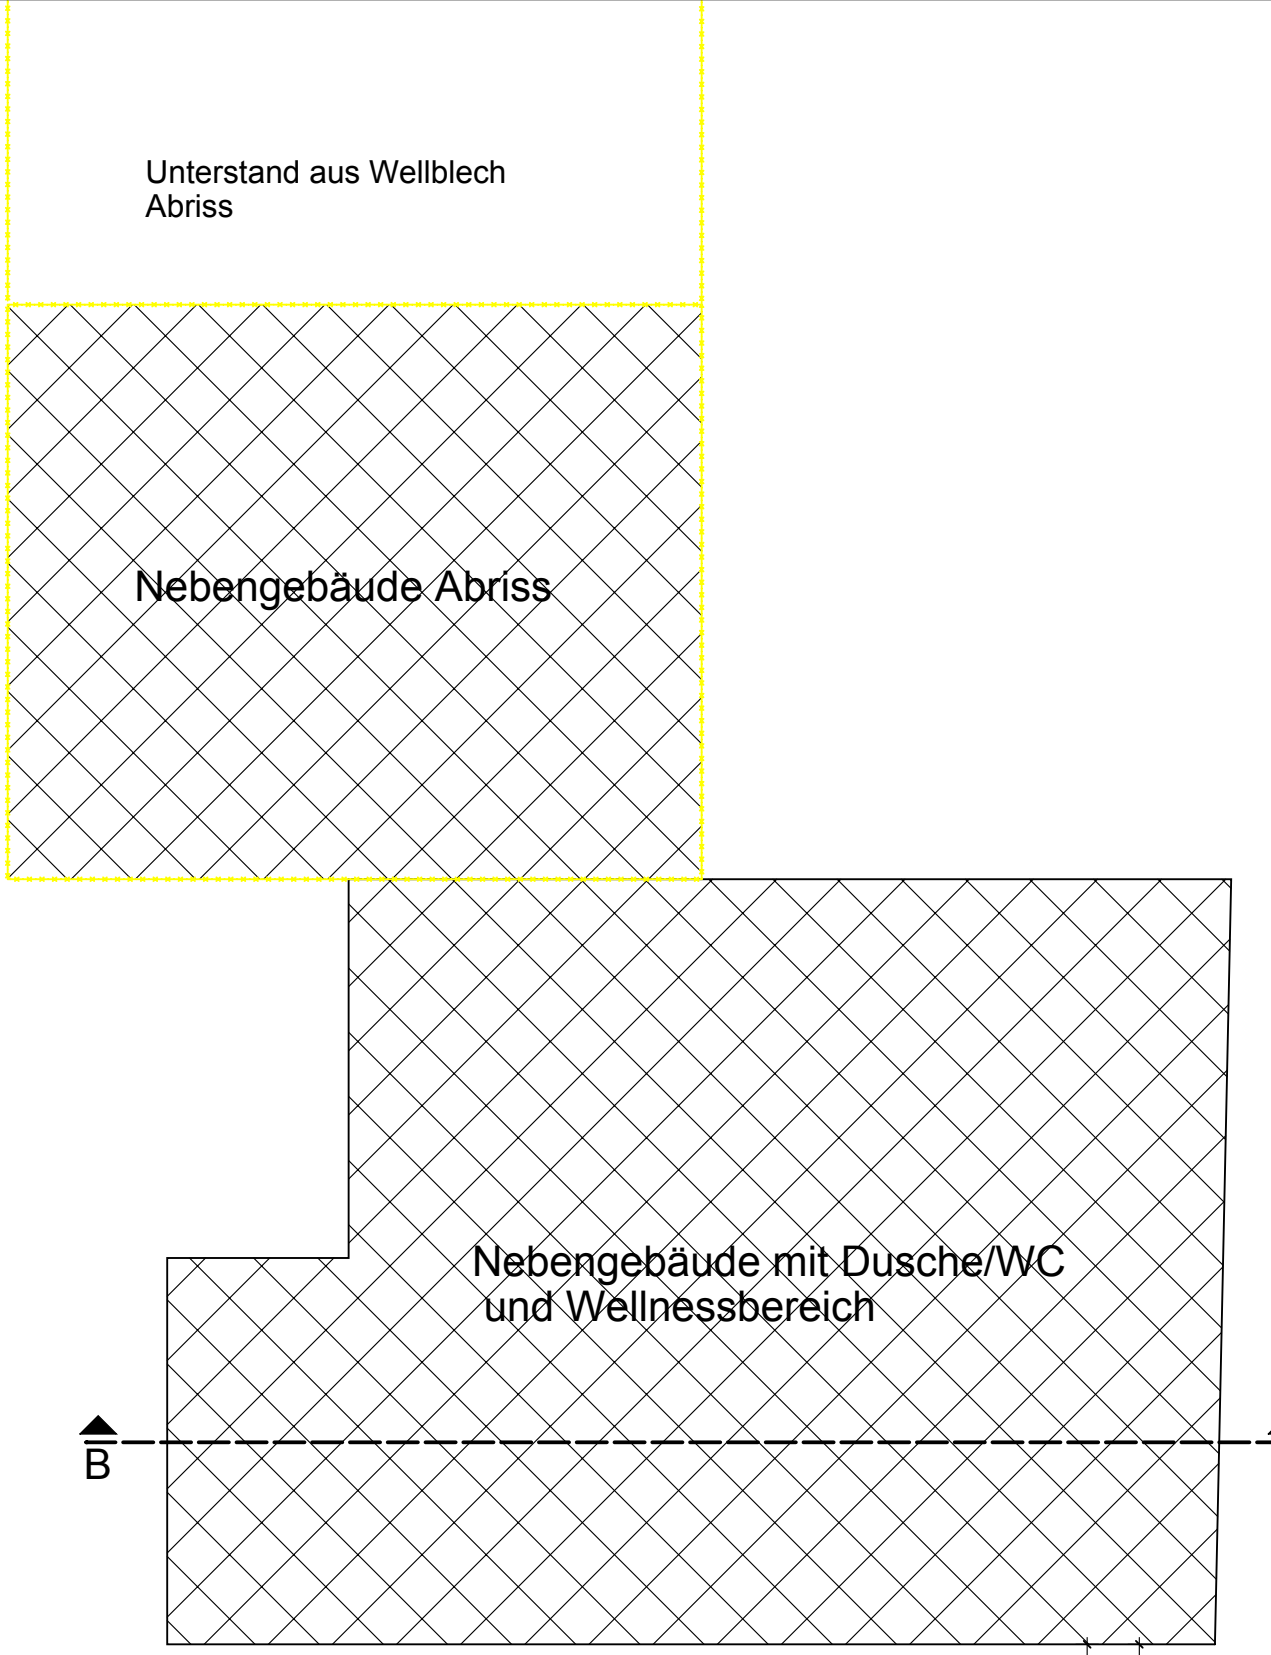


DG Grundriss

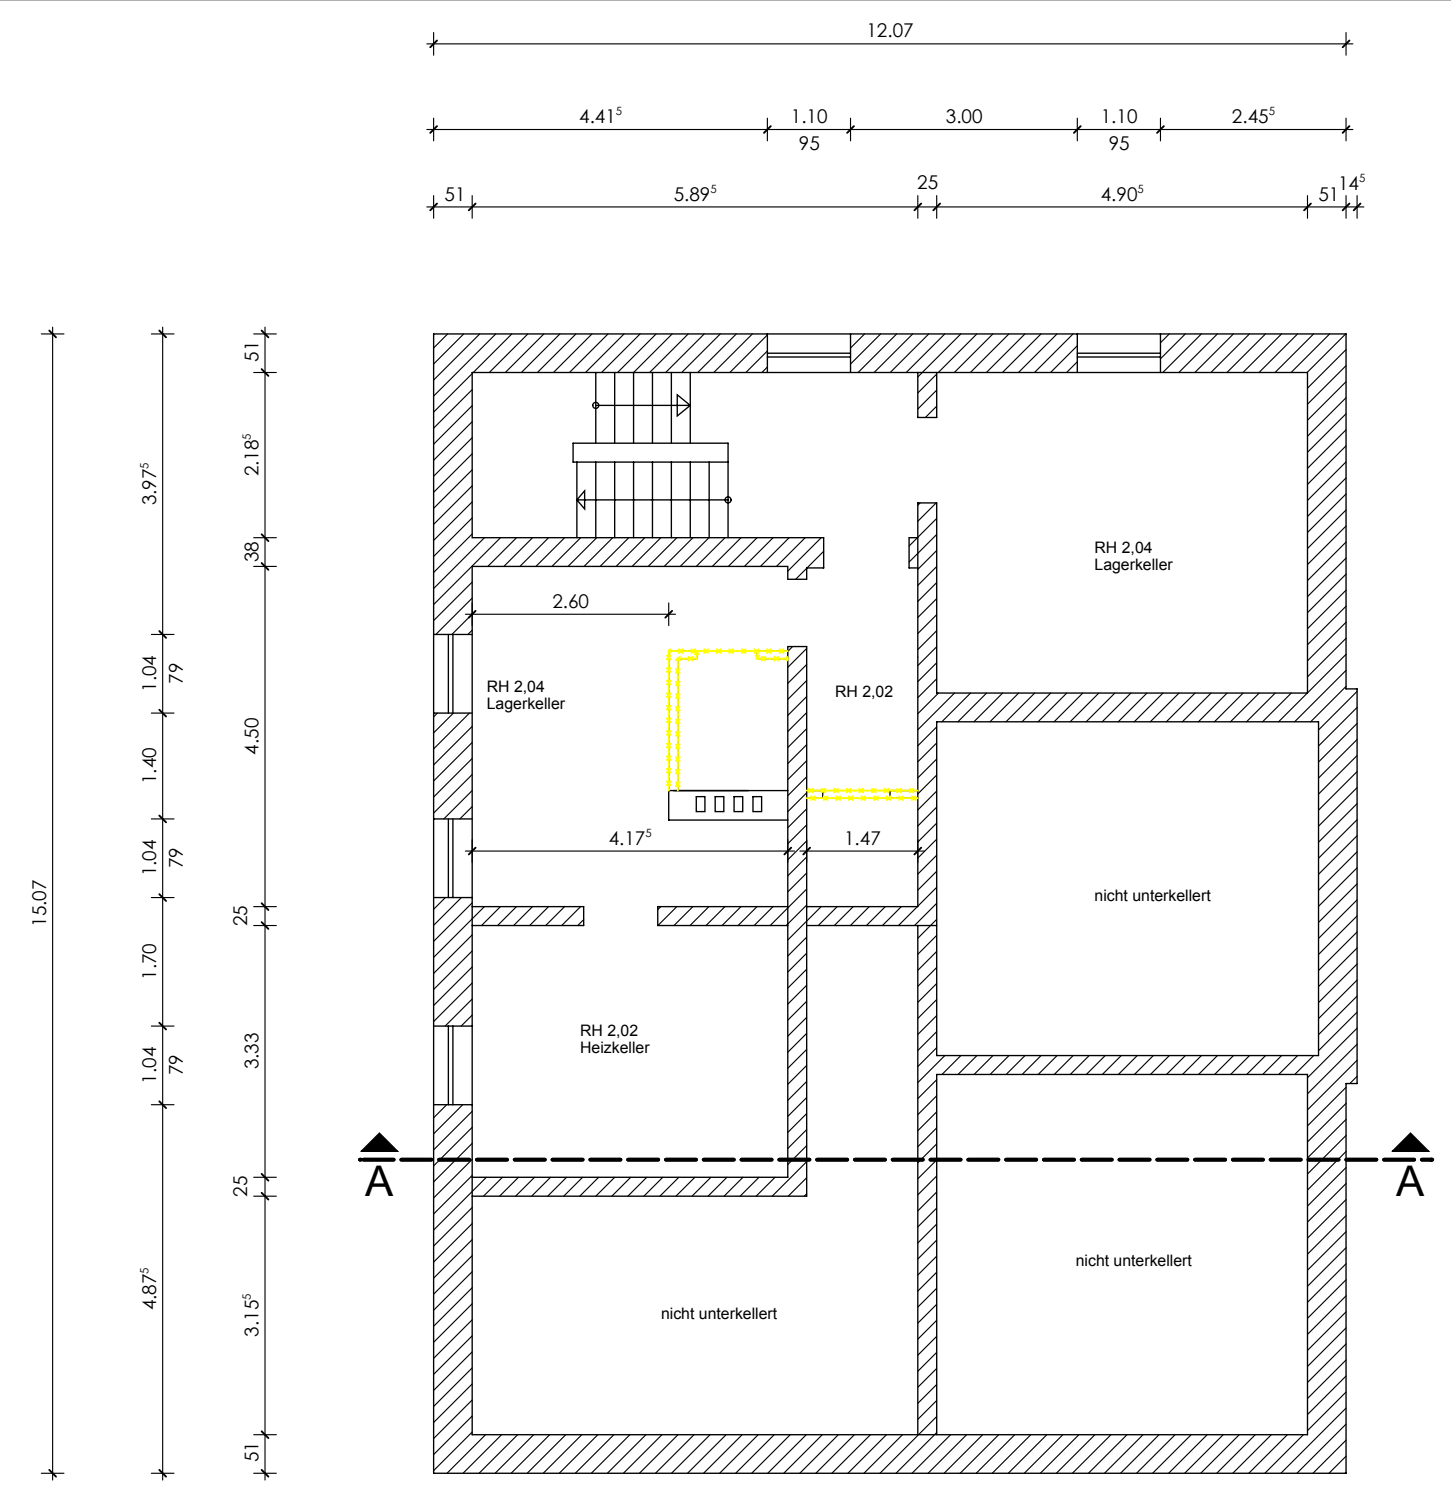

KG Grundriss

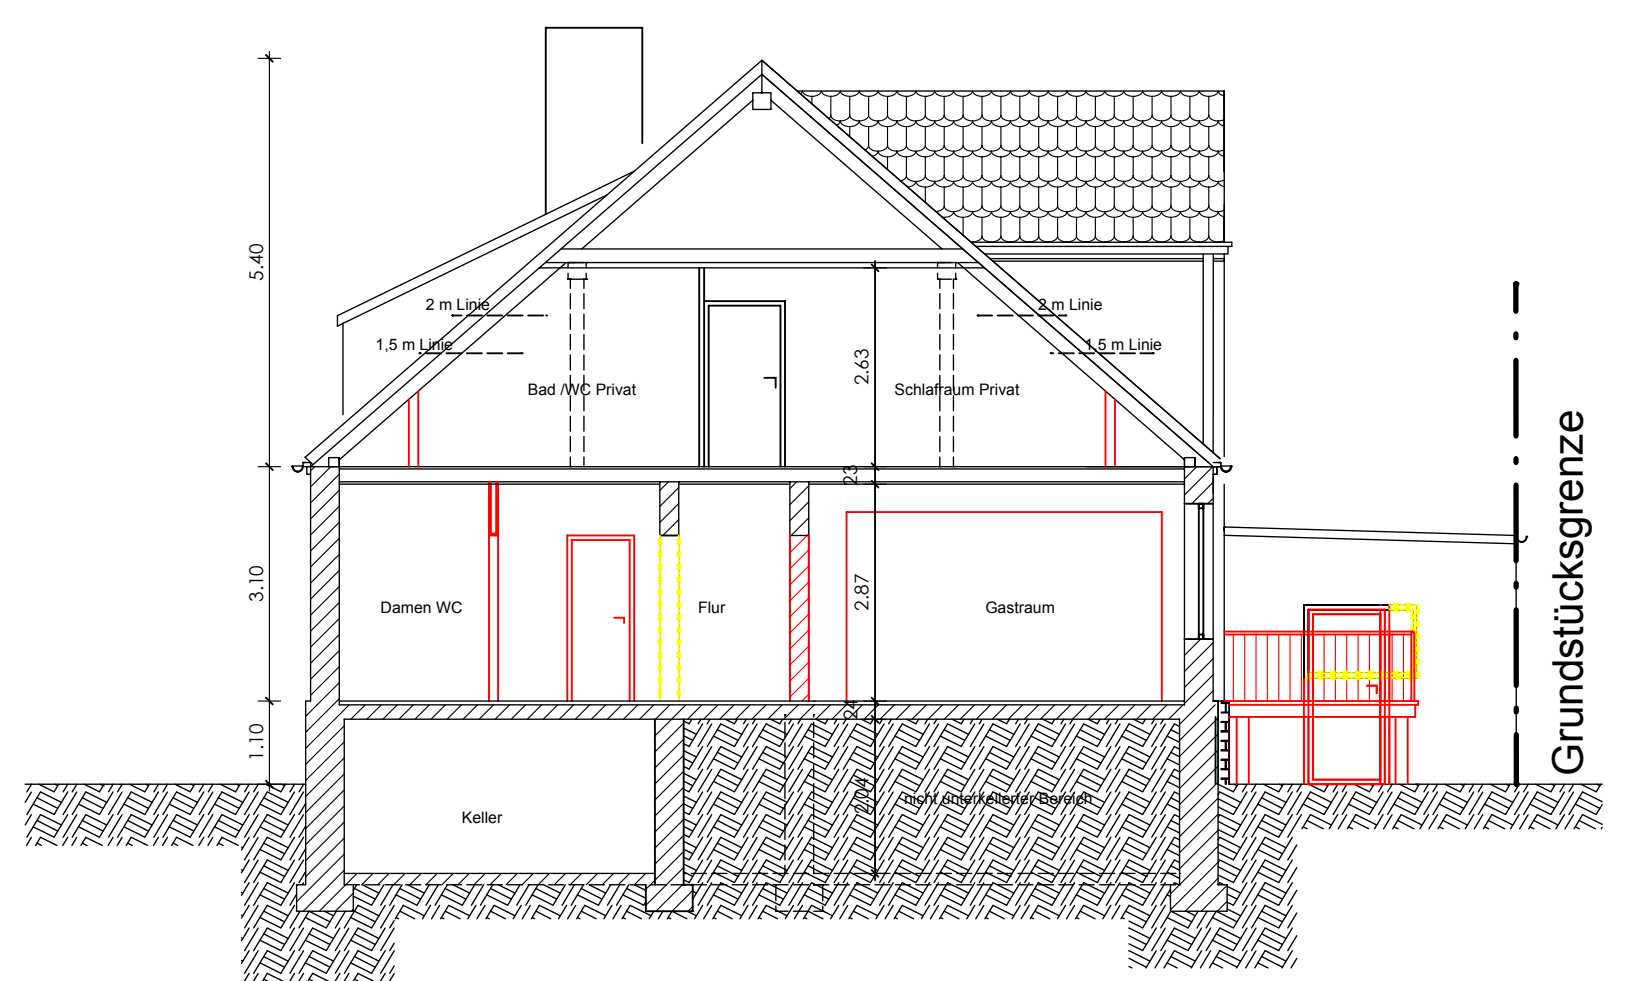

Schnitt A-A

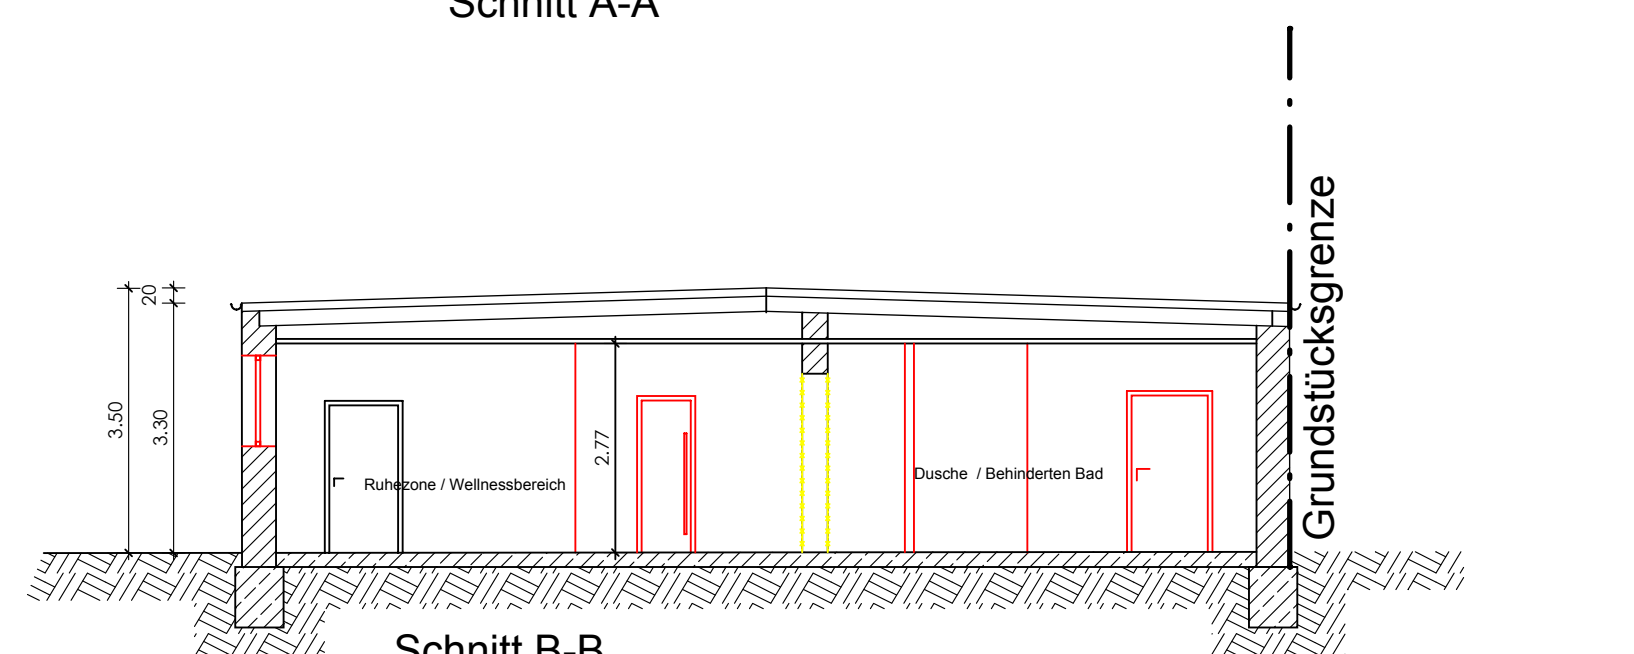

Schnitt B-B



Objektplaner: IGF Ingenieurgesellschaft Falkenriede 26 14641 Neuenhagen Tel: 03321 / 7470-0 Fax: 03321 / 7470-20		Pj.-Nr. 44/15	Planungsphase: Bauantrag
Bauvorhaben: Umnutzung in ein Restaurant mit Übernachtungsmöglichkeit für Fahrradtouristen		Stempel / Unterschrift Objektplaner:	
Bauherr: La Maison Beth & Bike Sabine und Andreas Reineke Dannenwälder Dorfstraße 34 b 16866 Gumtow OT Dannenwalde	Anschrift Baugrundstück: Wittstocker Chaussee 3, 16928 Pritzwalk Gemarkung: Pritzwalk	Flur: 10	Punktcode: 303,304 137,138/8,145/1.
Darstellung: EG Grundriss, KG Grundriss, DG Grundriss Schnitt A-A und Schnitt B-B		Unterschrift Bauherr:	
Bearbeiter: Dipl.-Ing. (FH) Beatrice Oltendorff	Format: H/B = 539,8 / 799,8	Bl. Nr.: 01	Index: 00
Maßstab: 1:100	Datum: 08.02.2016		