




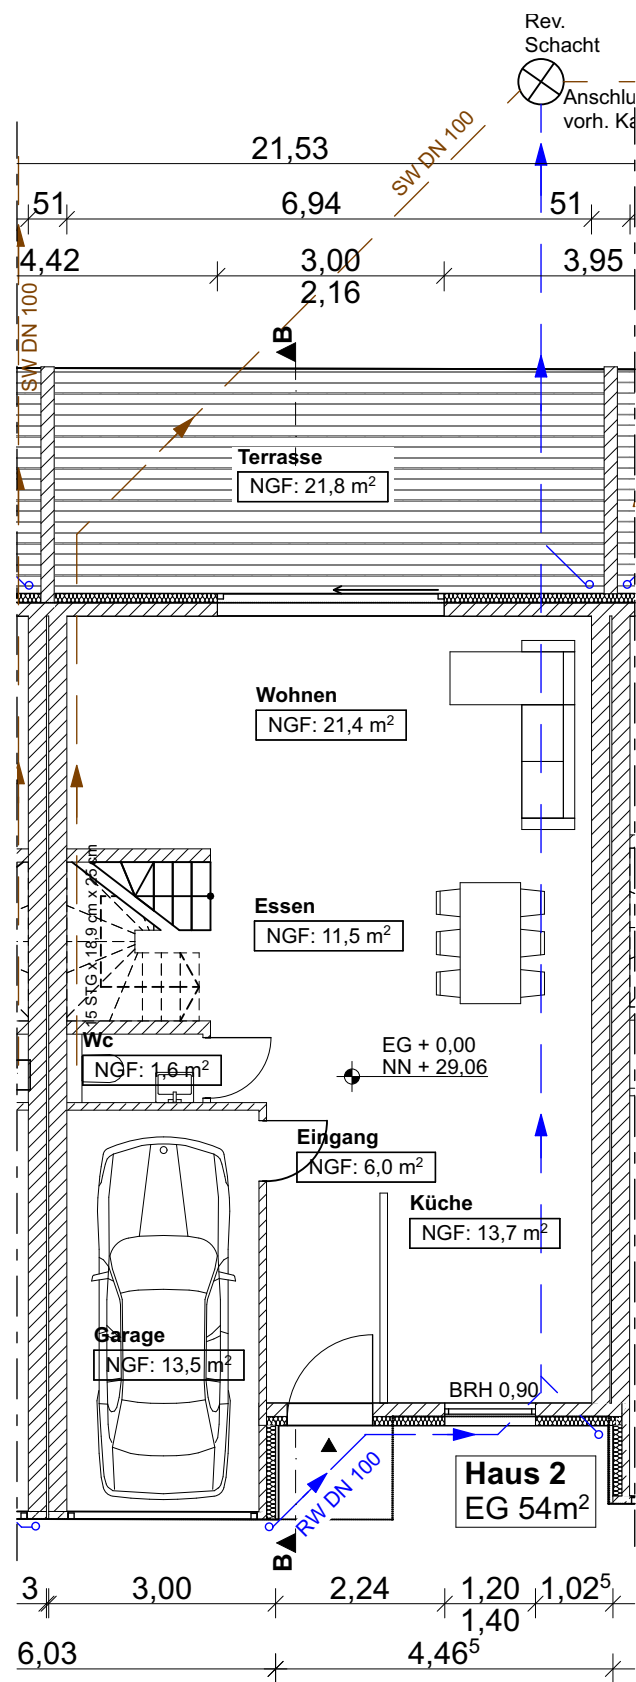

GRUNDRISS EG

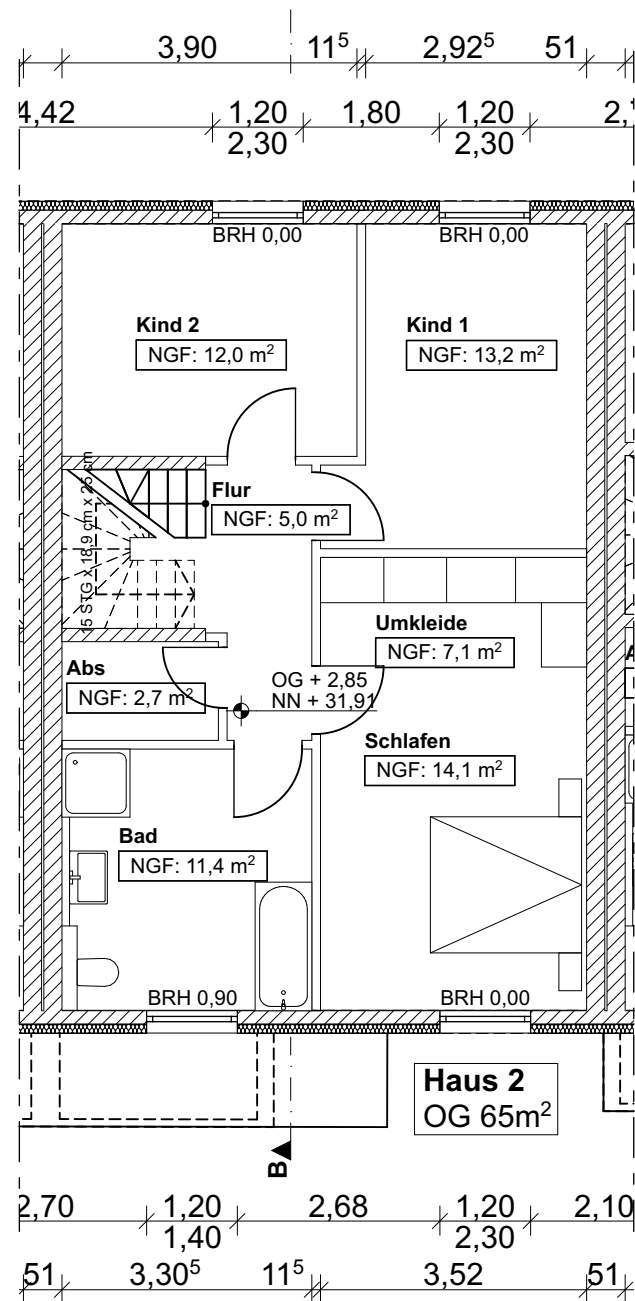

GRUNDRISS OG

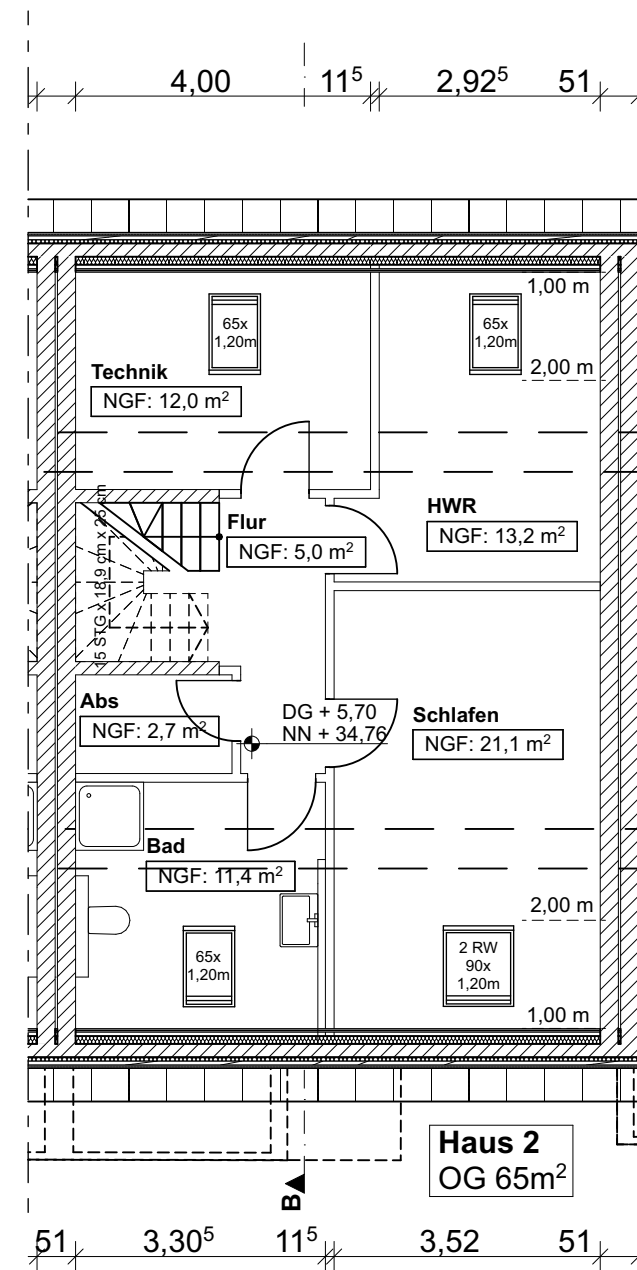

GRUNDRISS DG

 akkurat architektur & statikbüro	Datum: 25/03/2024	Bauvorhaben : NEUBAU EINES EINFAMILIENHAUSES MIT GARAGE Stolze-Schrey-Straße 2A 47198 Duisburg Gemarkung: Homberg Flur: 32 Flurstück: 114
	Bearbeiter: DISBUDAK	
	Änderungen: —	
	Index: 1	
Ruhrorter Str. 22 47059 Duisburg TEL: 0203 / 80700180 E-Mail: info@akkuratbau.de	Maßstab: 1:100	Planinhalt : Grundriss EG, Grundriss OG Grundriss DG Bauherr : KS Bau GmbH Ruhrorter Str. 22 47059 Duisburg
Bauherr		Fachplaner