




0 Maßstab 1:100 5 m

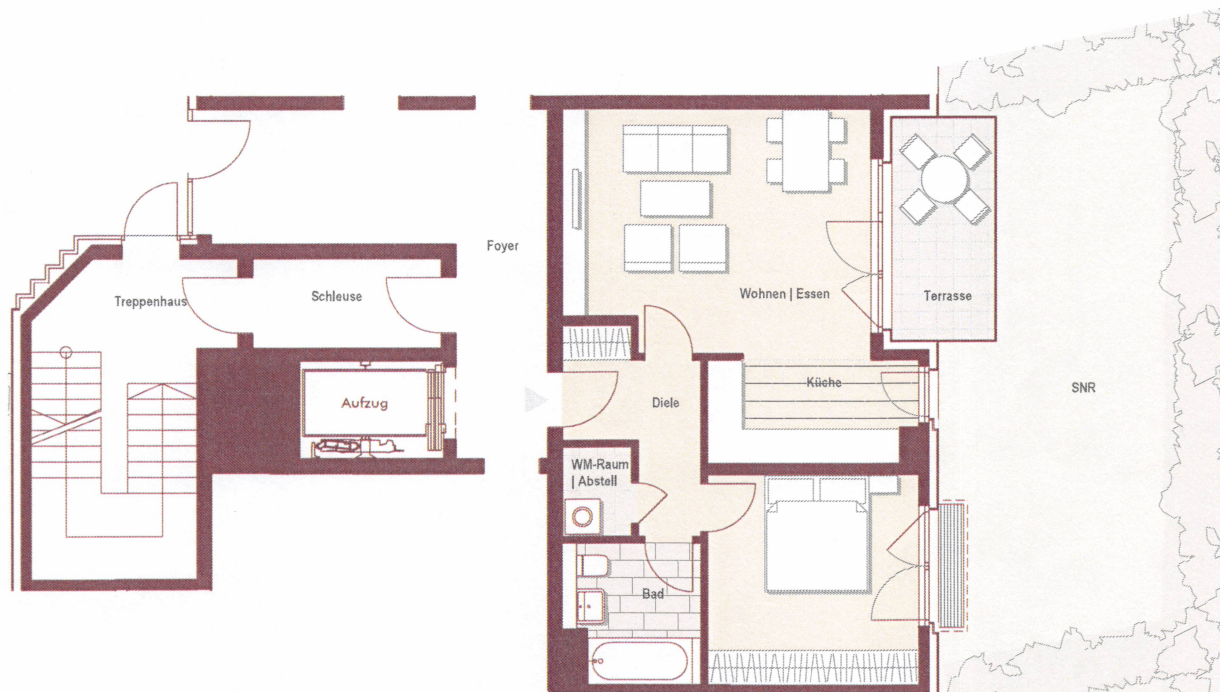

Flottwellstraße 29 (Haus A)

Wohnung 03

1. Obergeschoss, 2-Zimmer-Wohnung

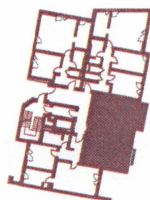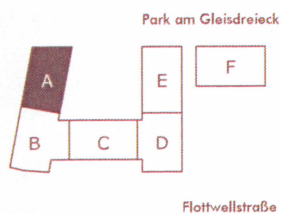

Haftungsausschluss: Das Bild- und Planmaterial dient zum Teil der vorläufigen Illustration des Vorhabens. Abweichungen in einem späteren Planungsstadium bleiben ausdrücklich vorbehalten.

Geringe Flächenabweichungen sind innerhalb eines Grundrisstyps möglich!

Aufgrund technischer Erfordernisse können in Küchen, Bädern, WCs und Nebenräumen ggf. Teilbereiche abgeköpft und Decken abgehängt werden.

Terrassen/Balkone/Loggien werden zu 50% angerechnet, jedoch höchstens 10% der Gesamtwohnfläche.

Wohnen Essen	21,7 m ²
Schlafen	13,3 m ²
Küche	6,4 m ²
Bad	5,5 m ²
WM-Raum Abstell	1,8 m ²
Diele	5,9 m ²

Wohnfläche netto 54,6 m²

Terrasse (7,1 m²) anrechenbar 3,5 m²

Wohnfläche gesamt 58,1 m²

Stand: 19. März 2013