
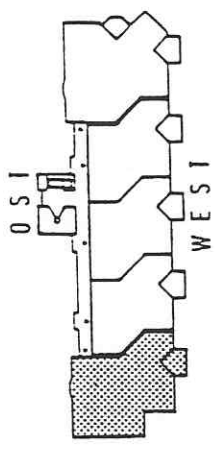


Alle Wohnungsgrundrisse sind
im Maßstab 1:100 abgebildet.

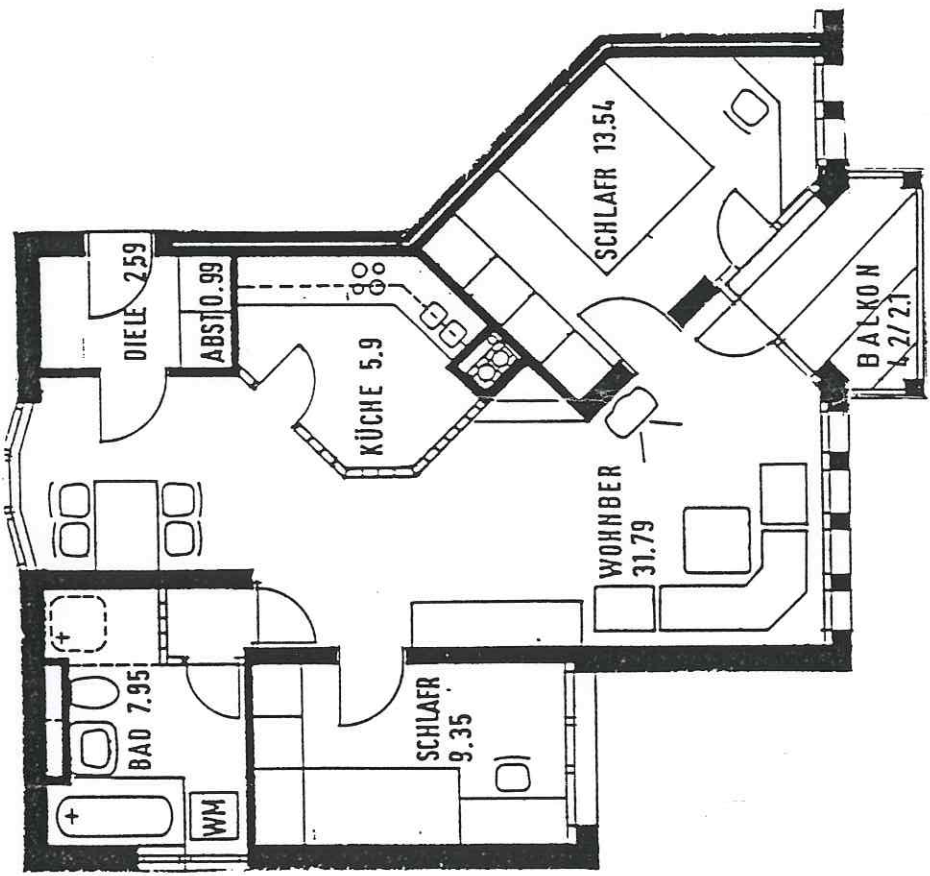

2,5 ETW

Kirschenstr. 11