


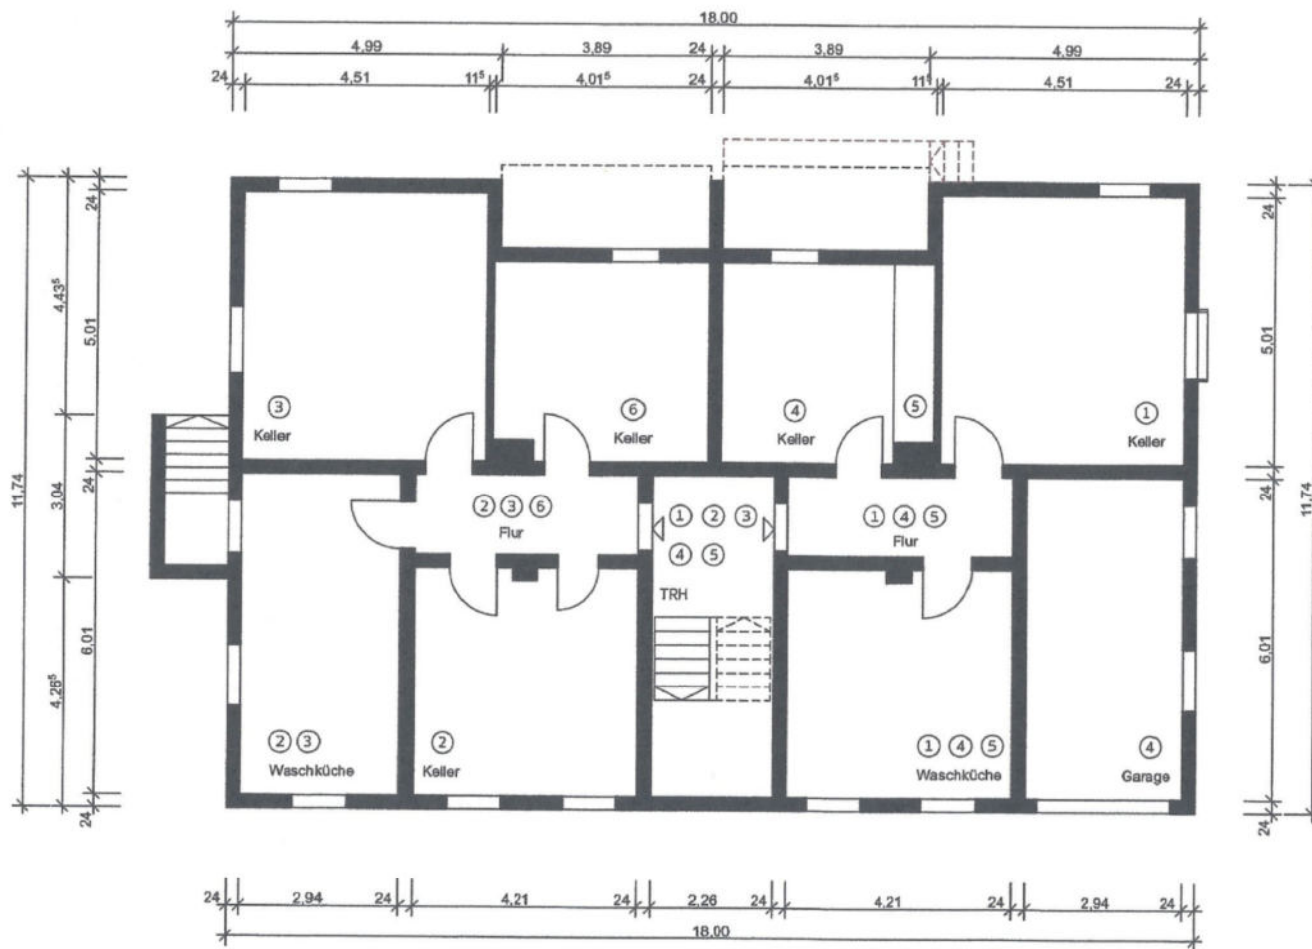

Grundriss UG

Maßstab 1:100

Datum 01.04.2025

Bauvorhaben:

Aufteilungspläne

Gerhart-Hauptmann-Str. 1

Flurstück Nr.: 3278

73630 Remshalden -Geradstetten