


Zeichnung und Unterlagen sind geistiges Eigentum von Boholz-Haus GmbH und dürfen ohne schriftliche Zustimmung dieser weder vervielfältigt noch an unbefugte Dritte weitergegeben werden.
Die Abbildungen zeigen teilweise Sonderwünsche.

Bei gewissen in der Bau- und Leistungsbeschreibung genannten gebäudetechnischen Anlagen (Heizung, Solarthermieranlagen, Lüftungsanlagen oder Systemergänzungen, PV-Anlage, Batteriespeicher) kann gegebenenfalls eine Größenanpassung des HWR/Technikraums notwendig werden, insbesondere bei der Unterbringung von Waschmaschine und Trockner.

Erdgeschoss	Maßstab 1:100	Entwurfsverfasser / Datum : Rossol / 17.02.2025
Bauherr:		
	bearb.	Datum
	gepr.	Name
Bauvorhaben: DHH Hördt 1 u.2 - /		boholz HAUS
Gemarkung: Fl.Nr.:		

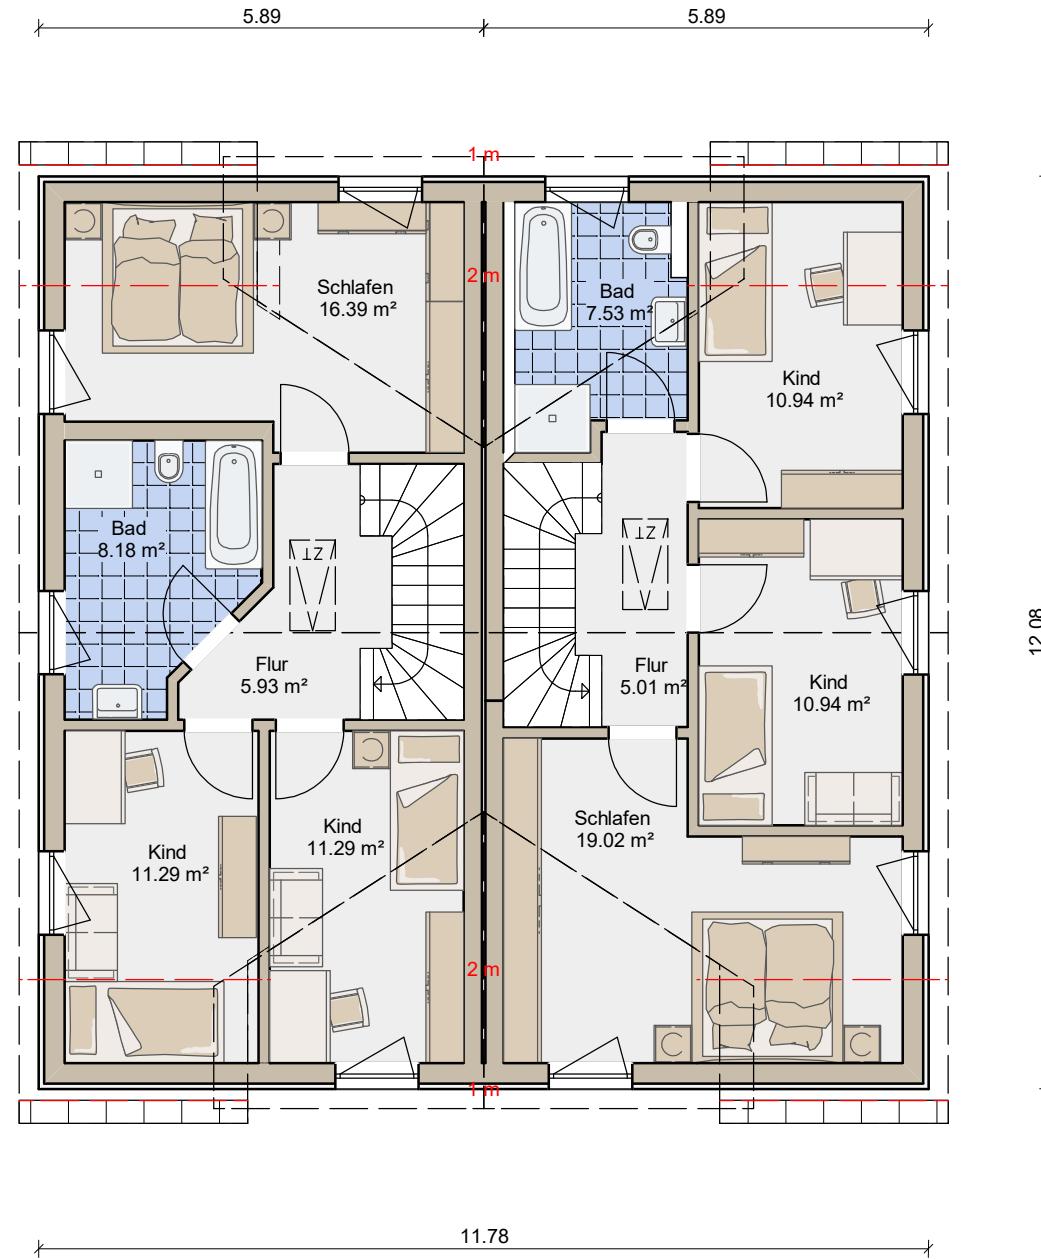


Zeichnung und Unterlagen sind geistiges Eigentum von Boholz-Haus GmbH und dürfen ohne schriftliche Zustimmung dieser weder vervielfältigt noch an unbefugte Dritte weitergegeben werden.
Die Abbildungen zeigen teilweise Sonderwünsche.

Bei gewissen in der Bau- und Leistungsbeschreibung genannten gebäudetechnischen Anlagen (Heizung, Solarthermeanlagen, Lüftungsanlagen oder Systemergänzungen, PV-Anlage, Batteriespeicher) kann gegebenenfalls eine Größenanpassung des HWR/Technikraums notwendig werden, insbesondere bei der Unterbringung von Waschmaschine und Trockner.

Dachgeschoss	Maßstab 1:100	Entwurfsverfasser / Datum : Rossol / 17.02.2025
Bauherr:		
	bearb.	
	gepr.	
Bauvorhaben: DHH Hördt 1 u.2 - /	boholz HAUS	
	Gemarkung:	Fl.Nr.:

Dachkonstruktion lt. Statik

Dachneigung: 32.0°

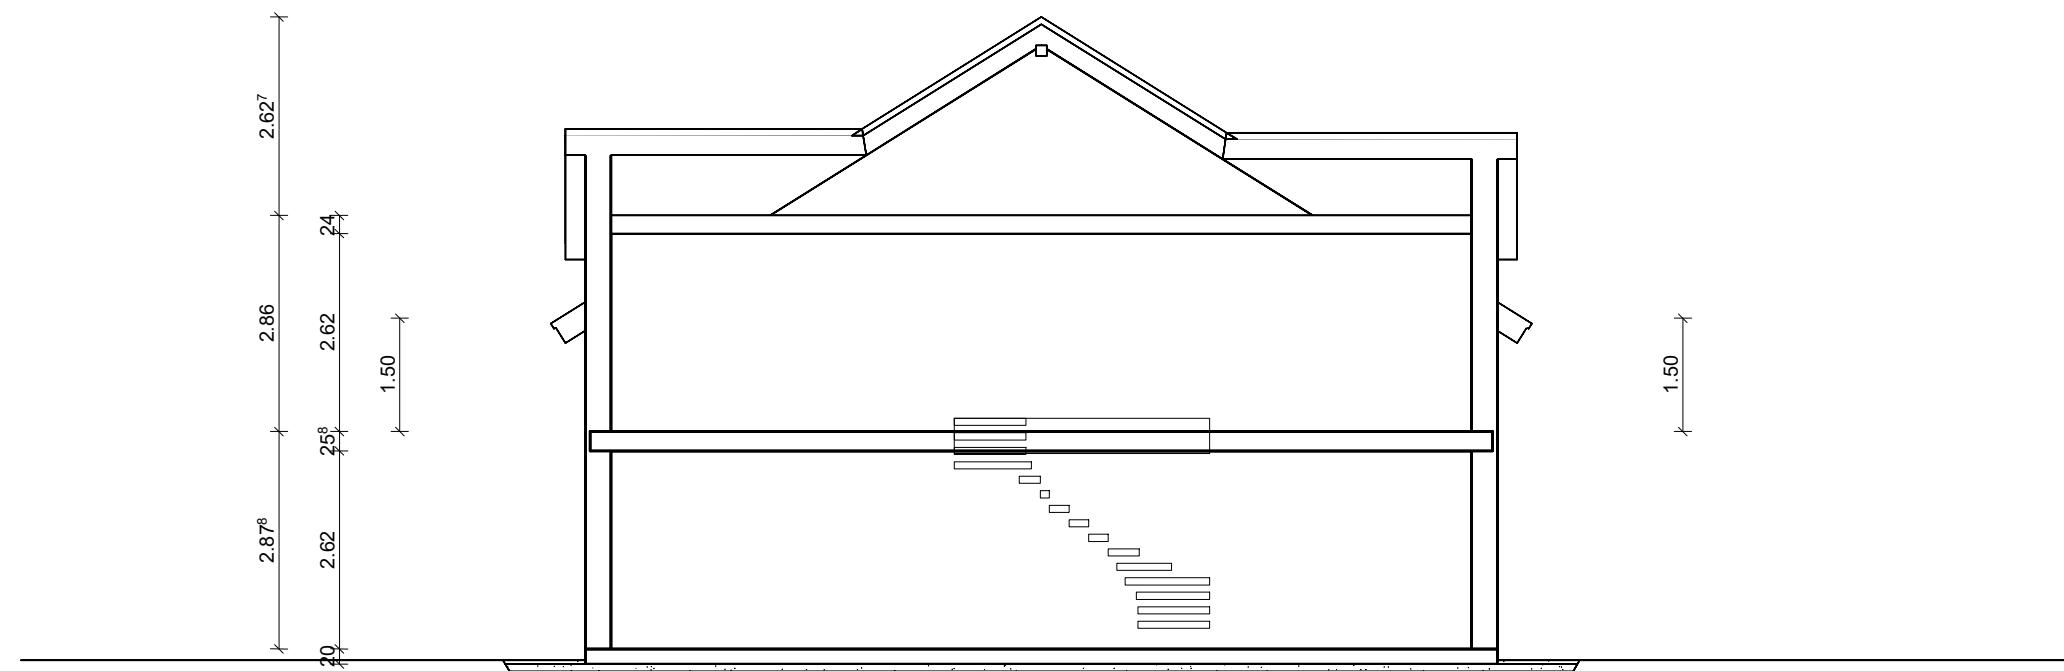

Bodenplatte C 20/25 d=20cm

Zeichnung und Unterlagen sind geistiges Eigentum von Boholz-Haus GmbH und dürfen ohne schriftliche Zustimmung dieser weder vervielfältigt noch an unbefugte Dritte weitergegeben werden. Die Abbildungen zeigen teilweise Sonderwünsche.
Bei gewissen in der Bau- und Leistungsbeschreibung genannten gebäudetechnischen Anlagen (Heizung, Solarthermeanlagen, Lüftungsanlagen oder Systemergänzungen, PV-Anlage, Batteriespeicher) kann gegebenenfalls eine Größenanpassung des HWR/Technikraums notwendig werden, insbesondere bei der Unterbringung von Waschmaschine und Trockner.

Schnitt A	Maßstab 1:100	Entwurfsverfasser / Datum : Rossol / 17.02.2025		
<u>Bauherr:</u>		Date	Date	Name
	bearb.			
	gepr.			
<u>Bauvorhaben:</u> DHH Hördt 1 u.2 - /			Gemarkung: Fl.Nr.: 	



Zeichnung und Unterlagen sind geistiges Eigentum von Boholz-Haus GmbH und dürfen ohne schriftliche Zustimmung dieser weder vervielfältigt noch an unbefugte Dritte weitergegeben werden. Die Abbildungen zeigen teilweise Sonderwünsche.

Bei gewissen in der Bau- und Leistungsbeschreibung genannten gebäudetechnischen Anlagen (Heizung, Solarthermieranlagen, Lüftungsanlagen oder Systemergänzungen, PV-Anlage, Batteriespeicher) kann gegebenenfalls eine Größenanpassung des HWR/Technikraums notwendig werden, insbesondere bei der Unterbringung von Waschmaschine und Trockner.

Nordansicht

Maßstab 1:100

Entwurfsverfasser / Datum : Rossol / 17.02.2025

Bauherr:

Datum

Name

bearb.


gepr.

Bauvorhaben:

DHH Hördt 1 u.2 - /

Gemarkung: Fl.Nr.:

**bo
holz
HAUS**

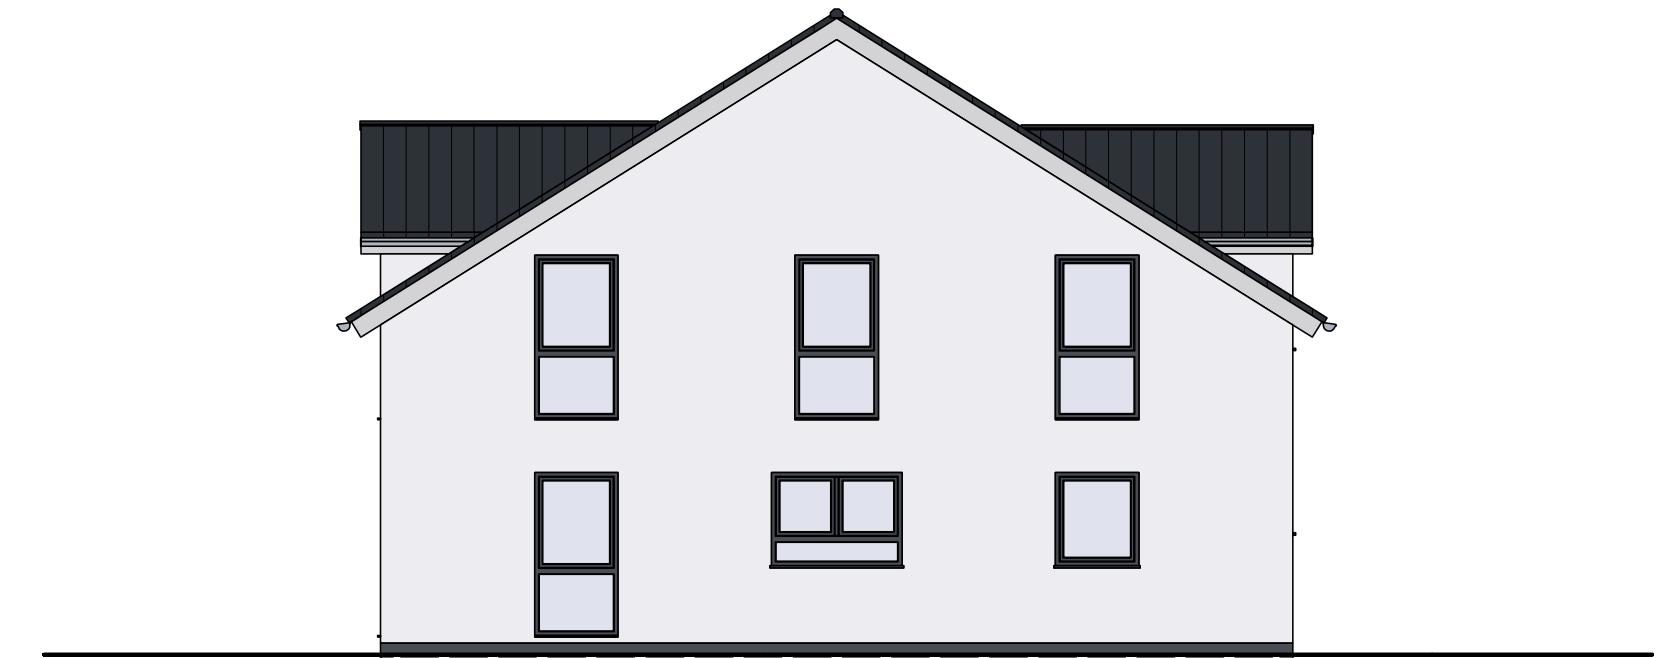

Zeichnung und Unterlagen sind geistiges Eigentum von Boholz-Haus GmbH und dürfen ohne schriftliche Zustimmung dieser weder vervielfältigt noch an unbefugte Dritte weitergegeben werden. Die Abbildungen zeigen teilweise Sonderwünsche.

Bei gewissen in der Bau- und Leistungsbeschreibung genannten gebäudetechnischen Anlagen (Heizung, Solarthermieranlagen, Lüftungsanlagen oder Systemergänzungen, PV-Anlage, Batteriespeicher) kann gegebenenfalls eine Größenanpassung des HWR/Technikraums notwendig werden, insbesondere bei der Unterbringung von Waschmaschine und Trockner.

Ostansicht

Maßstab 1:100

Entwurfsverfasser / Datum : Rossol / 17.02.2025

Bauherr:

bearb.

gepr.

bo
holz
HAUS

Gemarkung: Fl.Nr.:



Zeichnung und Unterlagen sind geistiges Eigentum von Boholz-Haus GmbH und dürfen ohne schriftliche Zustimmung dieser weder vervielfältigt noch an unbefugte Dritte weitergegeben werden. Die Abbildungen zeigen teilweise Sonderwünsche.

Bei gewissen in der Bau- und Leistungsbeschreibung genannten gebäudetechnischen Anlagen (Heizung, Solarthermieranlagen, Lüftungsanlagen oder Systemergänzungen, PV-Anlage, Batteriespeicher) kann gegebenenfalls eine Größenanpassung des HWR/Technikraums notwendig werden, insbesondere bei der Unterbringung von Waschmaschine und Trockner.

Südansicht

Maßstab 1:100

Entwurfsverfasser / Datum : Rossol / 17.02.2025

Bauherr:

Datum _____ Name _____

bearb. _____

gepr. _____

Bauvorhaben:
DHH Hördt 1 u.2 - /

Gemarkung: Fl.Nr.:

**bo
holz
HAUS**



Zeichnung und Unterlagen sind geistiges Eigentum von Boholz-Haus GmbH und dürfen ohne schriftliche Zustimmung dieser weder vervielfältigt noch an unbefugte Dritte weitergegeben werden. Die Abbildungen zeigen teilweise Sonderwünsche.

Bei gewissen in der Bau- und Leistungsbeschreibung genannten gebäudetechnischen Anlagen (Heizung, Solarthermieranlagen, Lüftungsanlagen oder Systemergänzungen, PV-Anlage, Batteriespeicher) kann gegebenenfalls eine Größenanpassung des HWR/Technikraums notwendig werden, insbesondere bei der Unterbringung von Waschmaschine und Trockner.

Westansicht

Maßstab 1:100

Entwurfsverfasser / Datum : Rossol / 17.02.2025

Bauherr:

Datum _____ Name _____

bearb. _____

gepr. _____

Bauvorhaben:
DHH Hördt 1 u.2 - /

Gemarkung: Fl.Nr.:

**bo
holz
HAUS**