


gepflasterte Flächen: ca. 472,00qm

SYSTEMZAUN GETRÄNKEMARKT, BESTAND

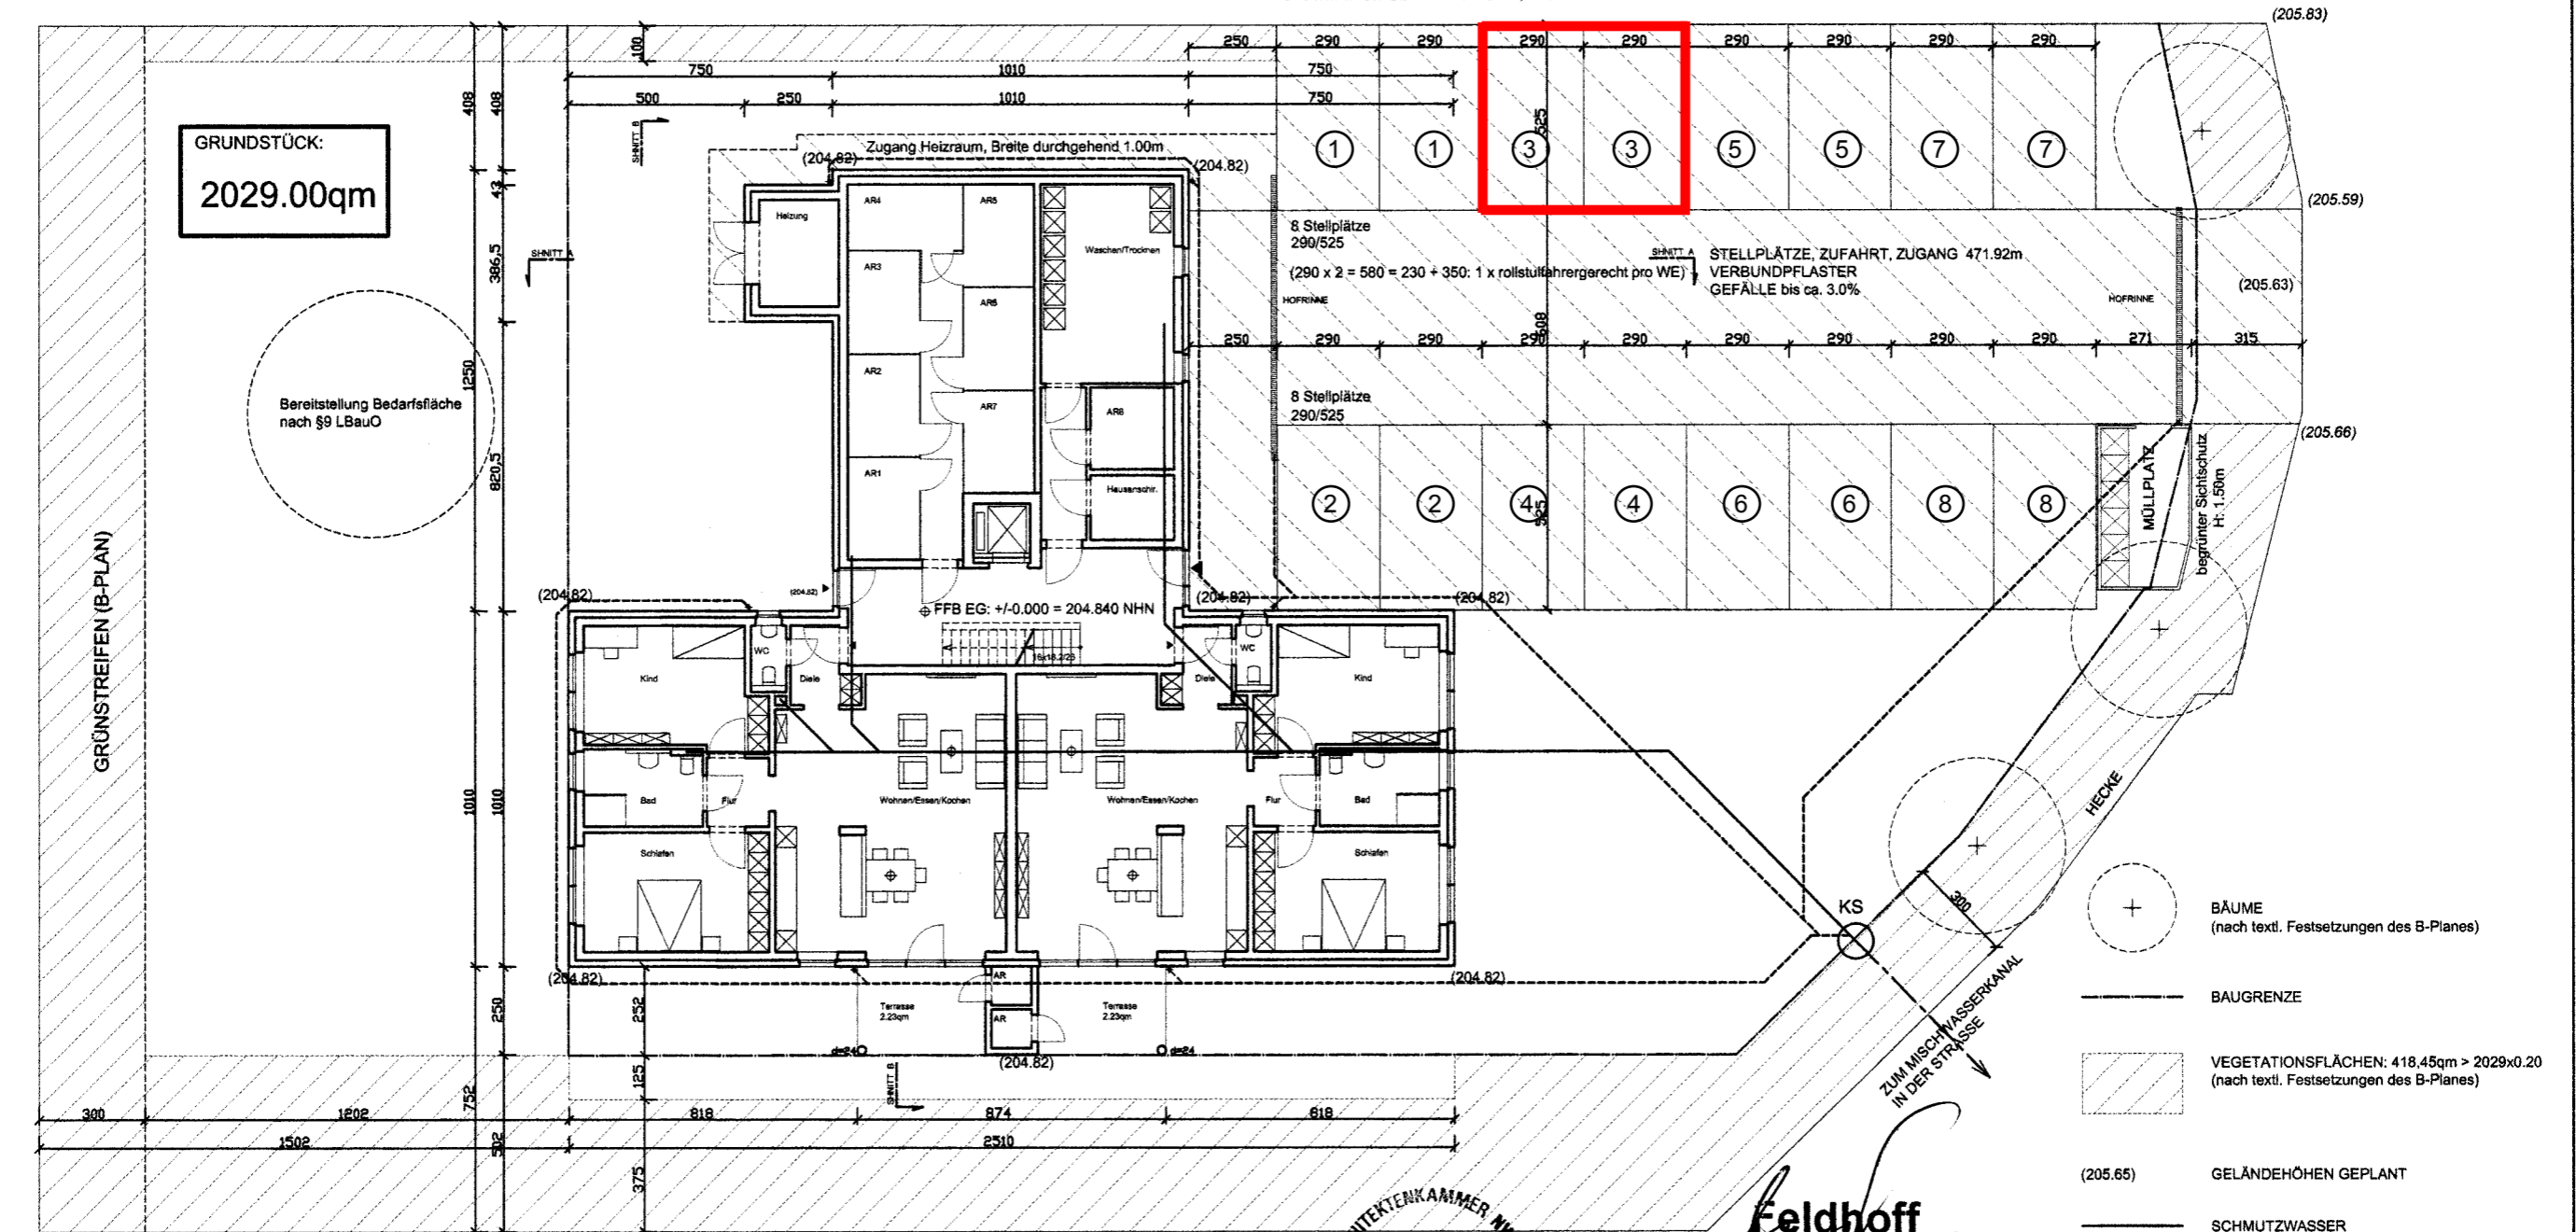

GRUNDSTÜCK:  
2029.00qm

Bereitstellung Bedarfsfläche  
nach §9 LBauO

- BÄUME  
(nach textl. Festsetzungen des B-Planes)
- BAUGRENZE
- VEGETATIONSFLÄCHEN: 418,45qm > 2029x0.20  
(nach textl. Festsetzungen des B-Planes)
- (205.65) GELÄNDEHÖHEN GEPLANT
- SCHMUTZWASSER
- REGENWASSER
- MISCHWASSER

(2xx.xx) Höhen Gelände geplant  
(2xx.xx) Höhen Gelände vorhanden



**Feldhoff**  
 Projekte GmbH + Co. KG  
 Theis-Str. 5  
 51647 Gummersbach  
 Tel. 02261/27899  
 Fax 02261/230130  
 Handy 0175/1150153

