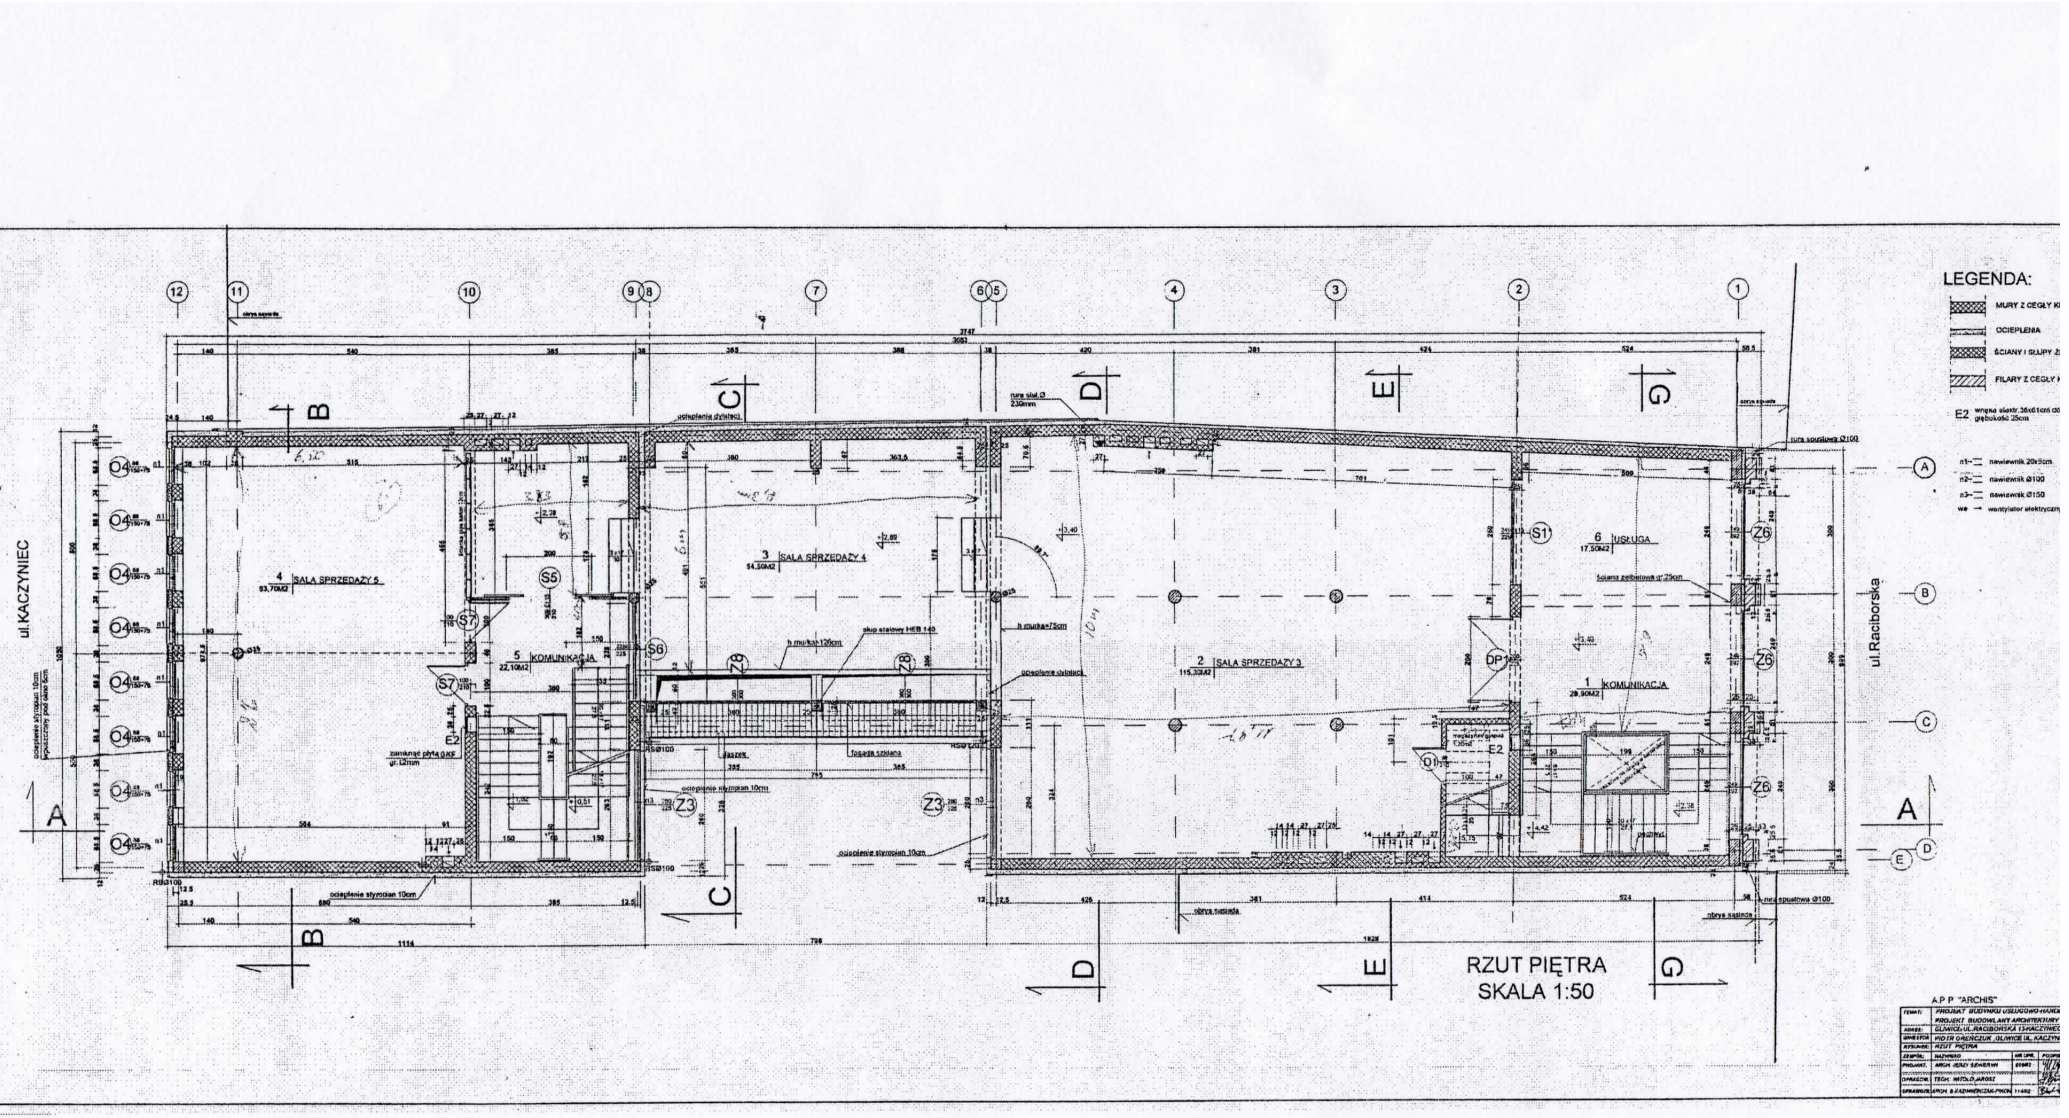
ul.KACZYNIEC
ul.Raciborska
4 SALA SPRZEDAŻY 5
93.70M2
3 SALA SPRZEDAŻY 4
54.50M2
2 SALA SPRZEDAŻY 3
115.30M2
1 KOMUNIKACJA
29.90M2
5 KOMUNIKACJA
22.10M2
6 USŁUGA
17.50M2
RZUT PIĘTRA
SKALA 1:50
LEGENDA:
MURY Z CEGŁY K
OCIEPLENIA
ŚCIANY I SŁUPY Z
FILARY Z CEGŁY K
E2 wnęka elektr. 36x61cm d
głębokość 25cm
n1 nawiewnik 20x5cm
n2 nawiewnik Ø100
n3 nawiewnik Ø150
we wentylator elektryczny
A.P.P "ARCHIS"