




Flurstück: 448
Flur: 9
Gemarkung: Zöschen

Gemeinde: Leuna, Stadt
Kreis: Saalekreis

Erstellt am 15.05.2018
Aktualität der Daten: 14.05.2018

5693375

32716969

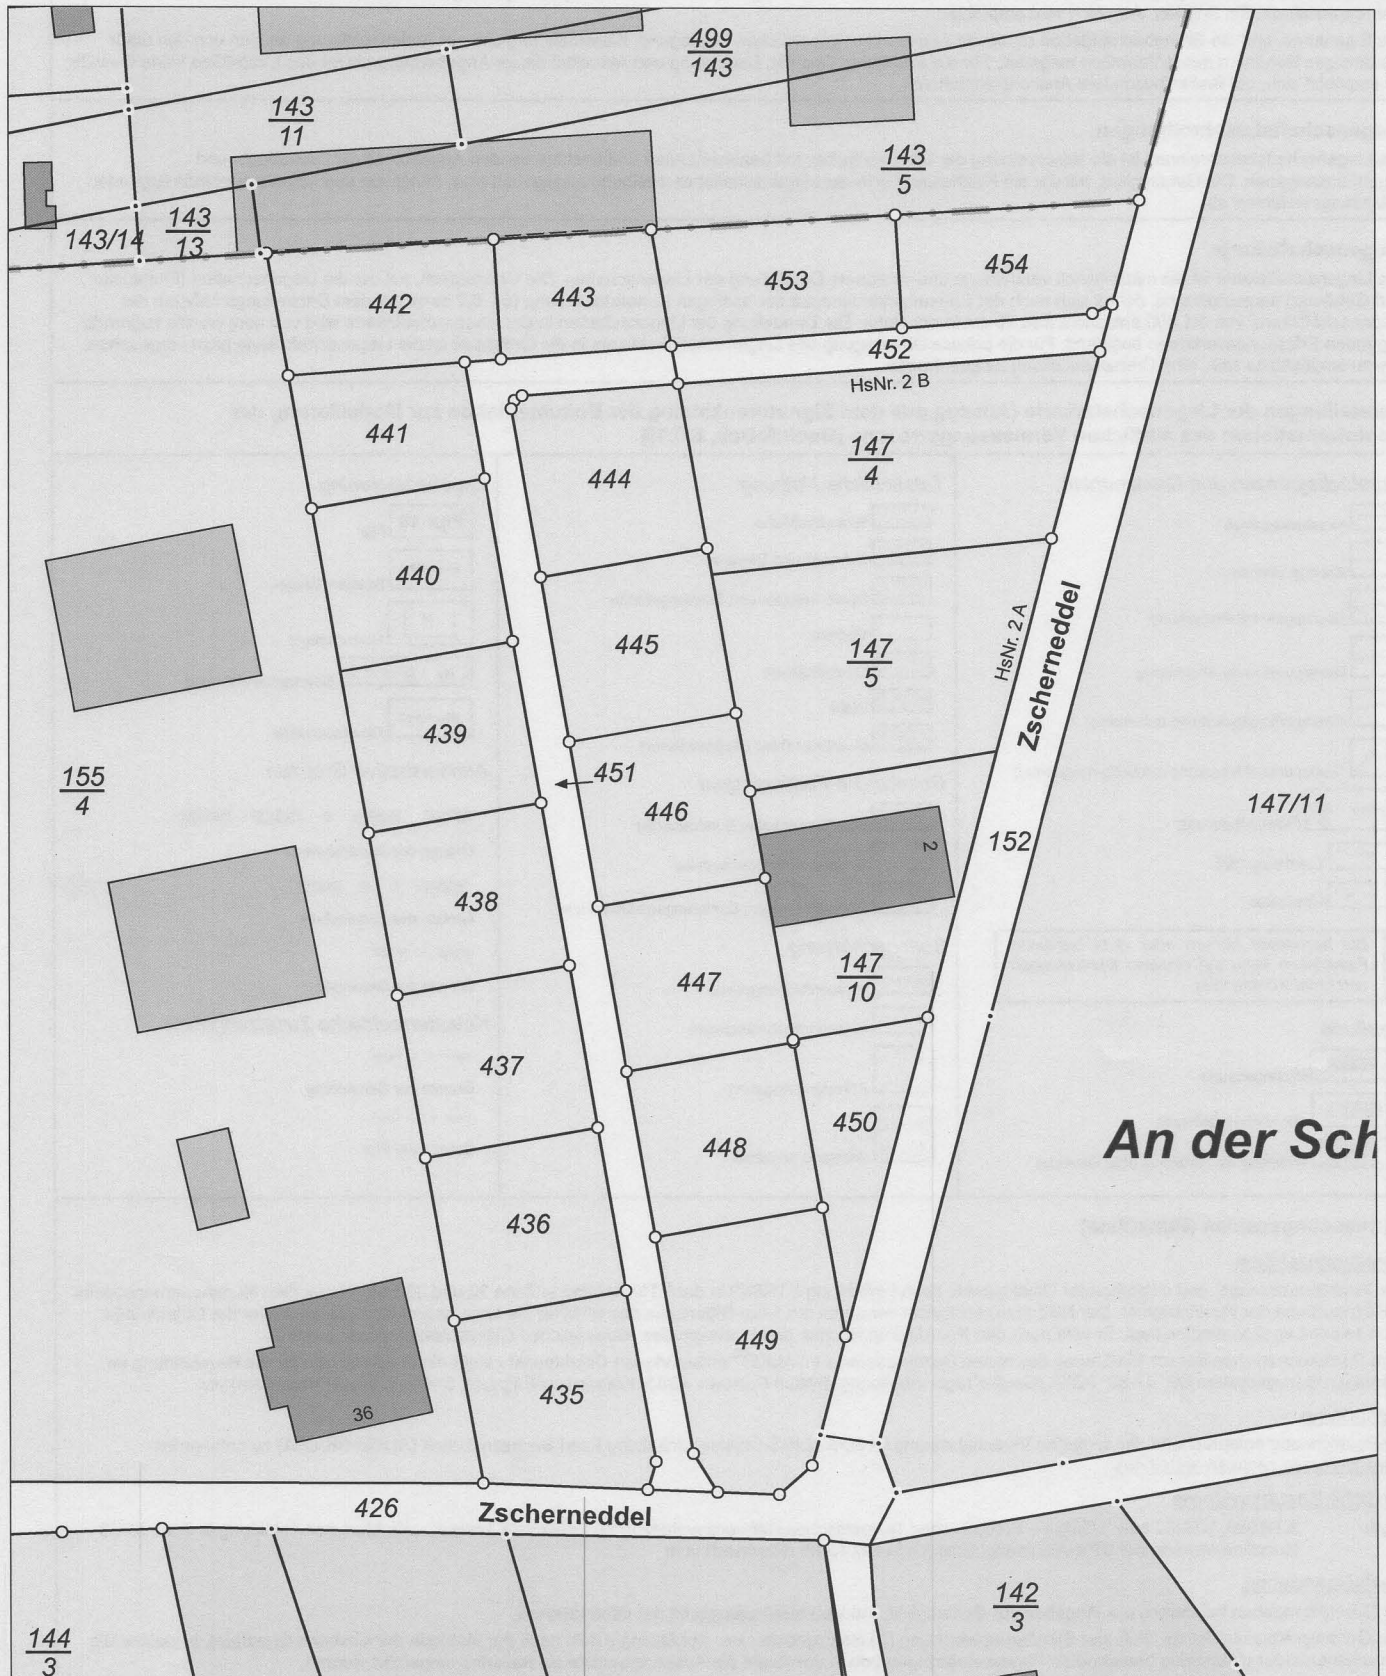

LVerGeo 880a
Stand 08/12
32716789

5693155

Maßstab: 1:1000 Meter

Antrags-Nr.: B21-8009136-18

Dieser Auszug ist gesetzlich geschützt. Es gelten die Nutzungsbedingungen für die Daten der Landesvermessung, des Liegenschaftskatasters, des Geobasisinformationssystems und der Grundstückswertermittlung des Landesamtes für Vermessung und Geoinformation Sachsen-Anhalt (LVerGeo).