


1. - ml LITNÍM KAPK S LOMU KROUJÍM  
 L. 2. - ml LITNÍM KAPK S LOMU KROUJÍM

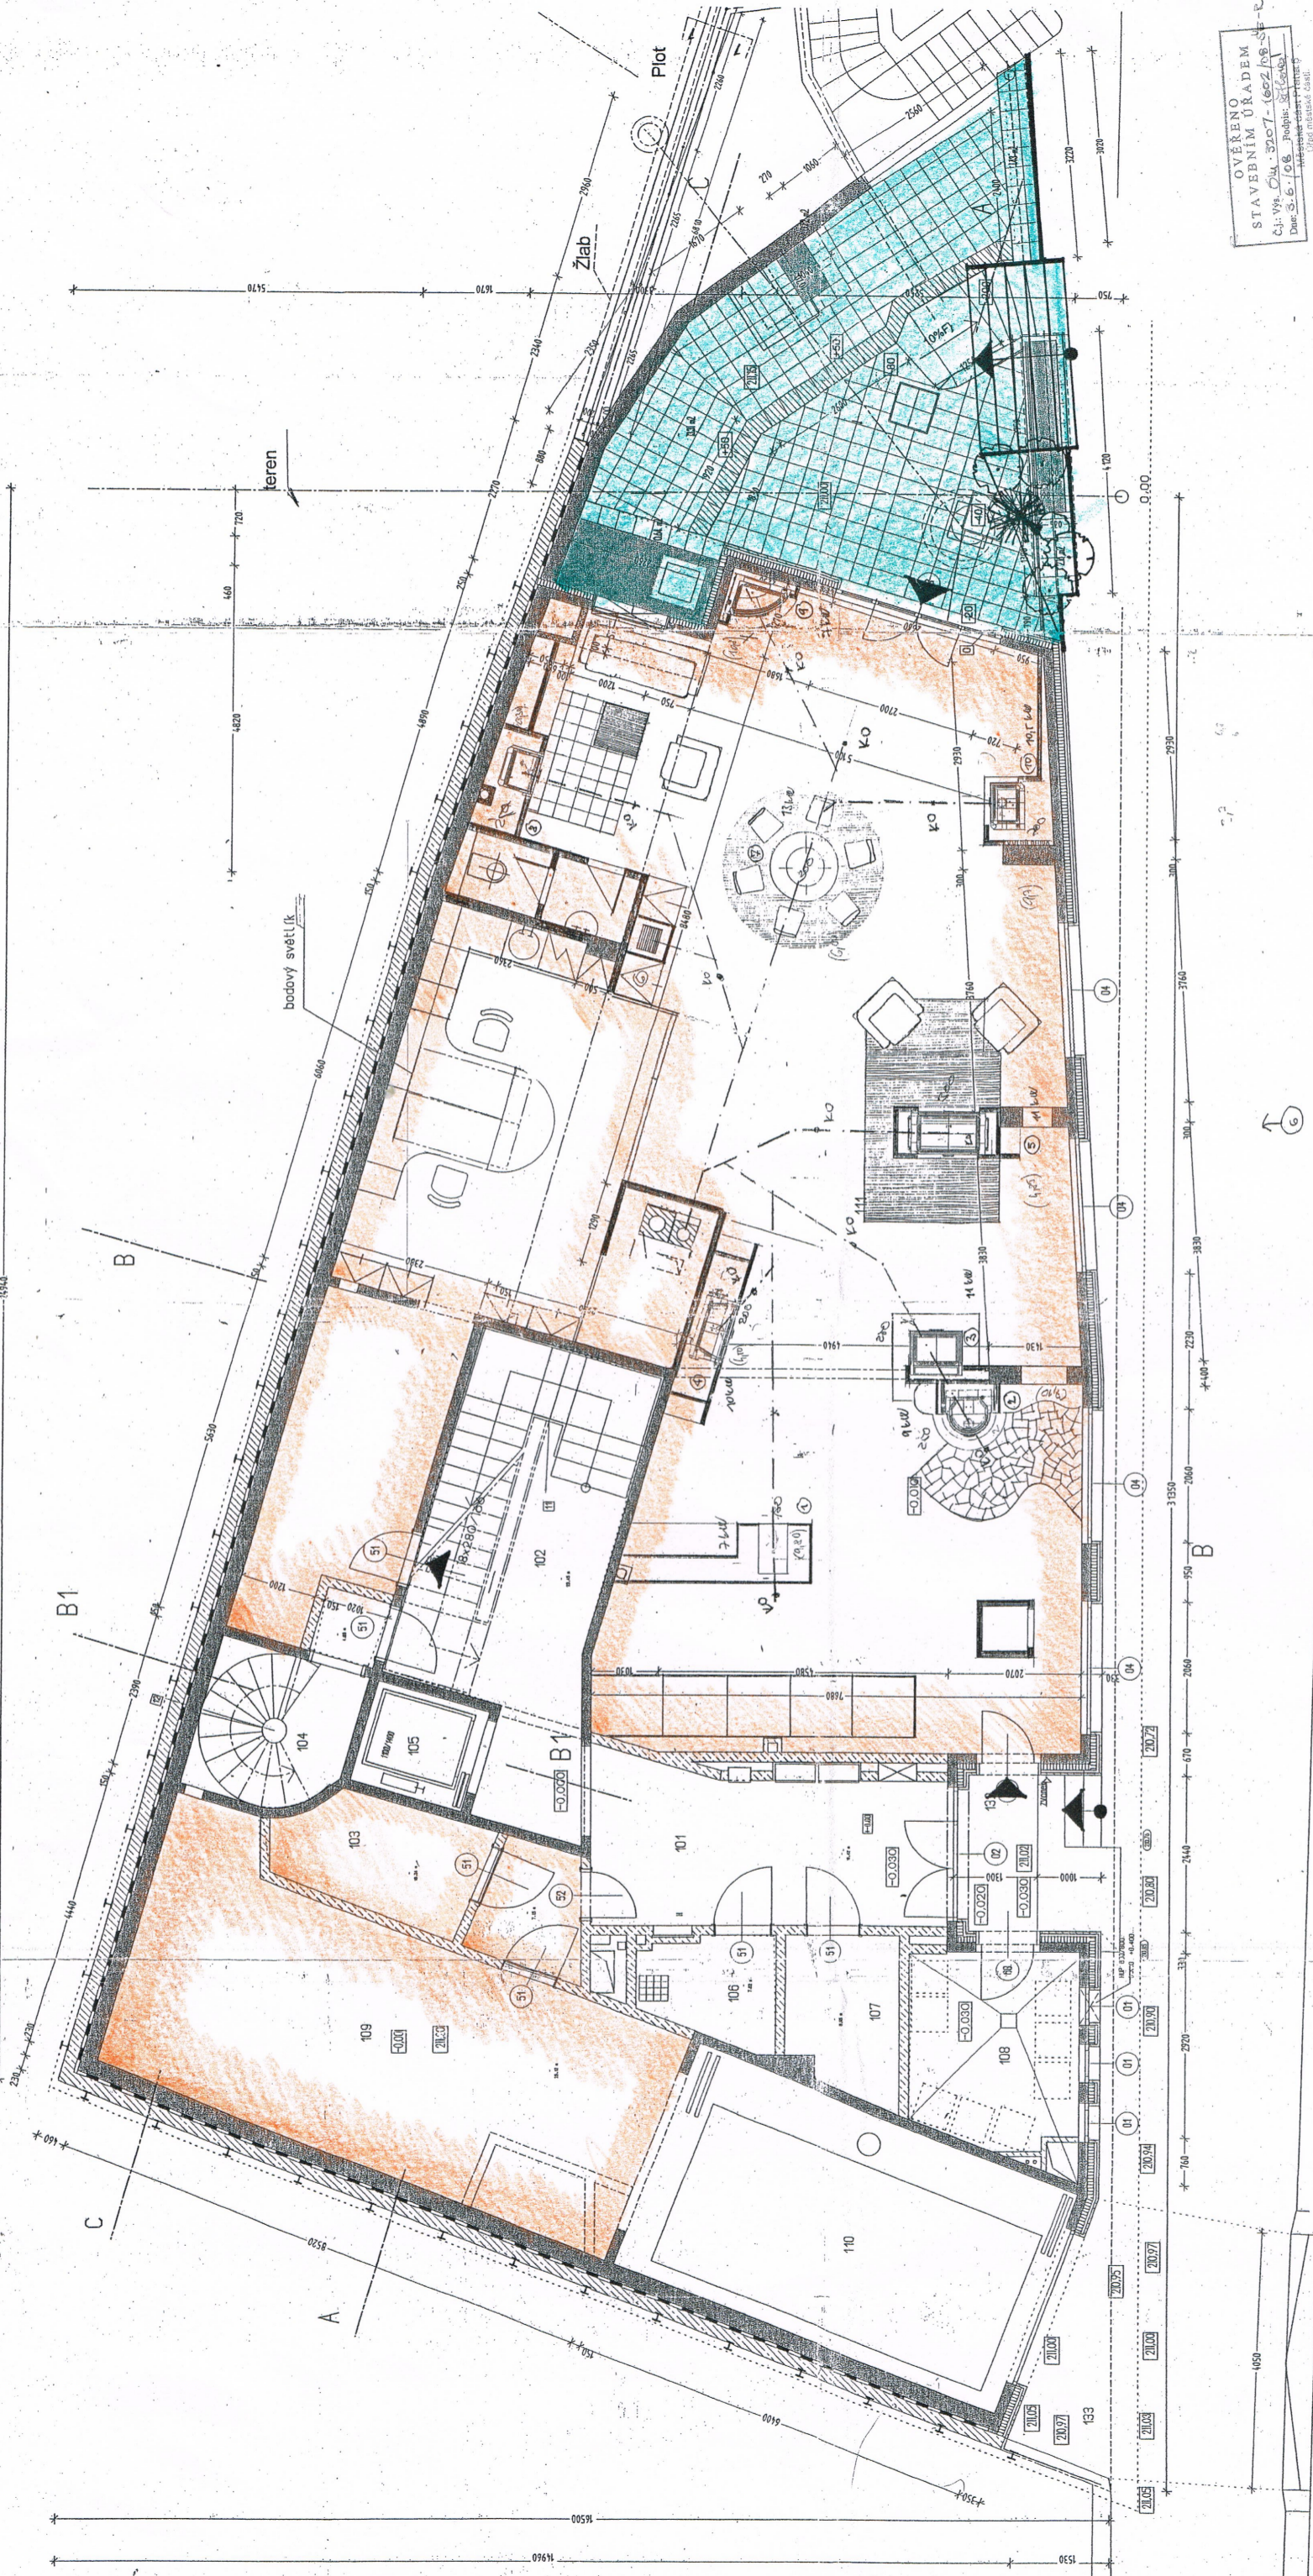

OVĚŘENO  
 STAVEBNÍM ÚRADEM  
 Č. j. Vyk. Úř. 37207-662/08-SE  
 Dne: 3. 6. 2008 Prohlášen: [Signature]  
 Městské úřady v Praze  
 Úřad stavebního úřadu  
 nám. 14. října 4, 150 22 Praha 8

+0,00 = +211,05 Balt po vyrovnání

OBRAZOVÉ OBRÁZKY  
 DNE: 2. 10. 05  
 PŘÍLOHA  
 Místní úřad v Praze 10  
 Úřad stavebního úřadu  
 IČO: 45132859, ÚČ: 2525131818

ARCHA PROJEKČNÍ ATELIER  
 Průmyslová zóna  
 Kladská 13, Praha 5  
 Osvětlený DDM  
 Kladská č. 13/42, Praha 5 - Smíchov  
 SKUTEČNĚ PROVĚŘENÝ STAVBY  
 Místní úřad v Praze 10  
 Úřad stavebního úřadu  
 IČO: 45132859, ÚČ: 2525131818



LEGENDA MÍSTNOSTÍ

C. M.	NÁZEV MÍSTNOSTI	FLOCHA	PODLAHY	STĚNY	POZNÁMKA
101	chodba	16,97m <sup>2</sup>	keram., dlažba		sad., podhled
102	schodiště	19,40m <sup>2</sup>	keram., dlažba		
103	kabárkárna	5,16m <sup>2</sup>	keram., dlažba		
104	schodiště	6,66m <sup>2</sup>	keram., dlažba		sad., podhled
105	výtah	2,56m <sup>2</sup>			
106	úklidová komora	3,57m <sup>2</sup>	keram., dlažba	keram., obklad	sad., podhled
107	strojovna výtahu	4,90m <sup>2</sup>	bet., mozanina		sad., podhled
108	papelnice	7,39m <sup>2</sup>	keram., dlažba	keram., obklad	sad., podhled
109	garáž	32,98m <sup>2</sup>	bet., mozanina		sad., podhled
110	výtah pro auta	23,27m <sup>2</sup>	bet., mozanina		sad., podhled
		102,87m <sup>2</sup>			

LEGENDA MÍSTNOSTÍ

C. M.	NÁZEV MÍSTNOSTI	FLOCHA	PODLAHY	STĚNY	POZNÁMKA
111	nebytový prostor	107,50m <sup>2</sup>			

LEGENDA MATERIÁLŮ

- železobeton 150mm
- tepelná izolace 100mm
- vzduchová mezera 40mm
- kamenný obklad 40mm
- železobeton 250mm
- ochrana izolace polystyrén 30mm
- izolace proti vlhkosti 20mm
- betonové pozemí
- plynosilikátové tvárnice 150mm
- plynosilikátové tvárnice 100mm

LEGENDA VENKOVNÍCH PLOCH

C. P.	NÁZEV PLOCHY	FLOCHA	POVRCHOVÁ ÚPRAVA
132	zavětrí	9,46m <sup>2</sup>	keramická dlažba
133	vjezd do garáže	4,15m <sup>2</sup>	asfalt
134	terasa pizzerie	35,90m <sup>2</sup>	keramická dlažba
137	schody	9,72m <sup>2</sup>	keramická dlažba