




IEA - IHRE ERSTE ADRESSE
IMMOBILIEN
Inhaber: Dipl.-Ing. Klaus Hennecke
freier Architekt | Deutschland

Grundriss Kellergeschoss:

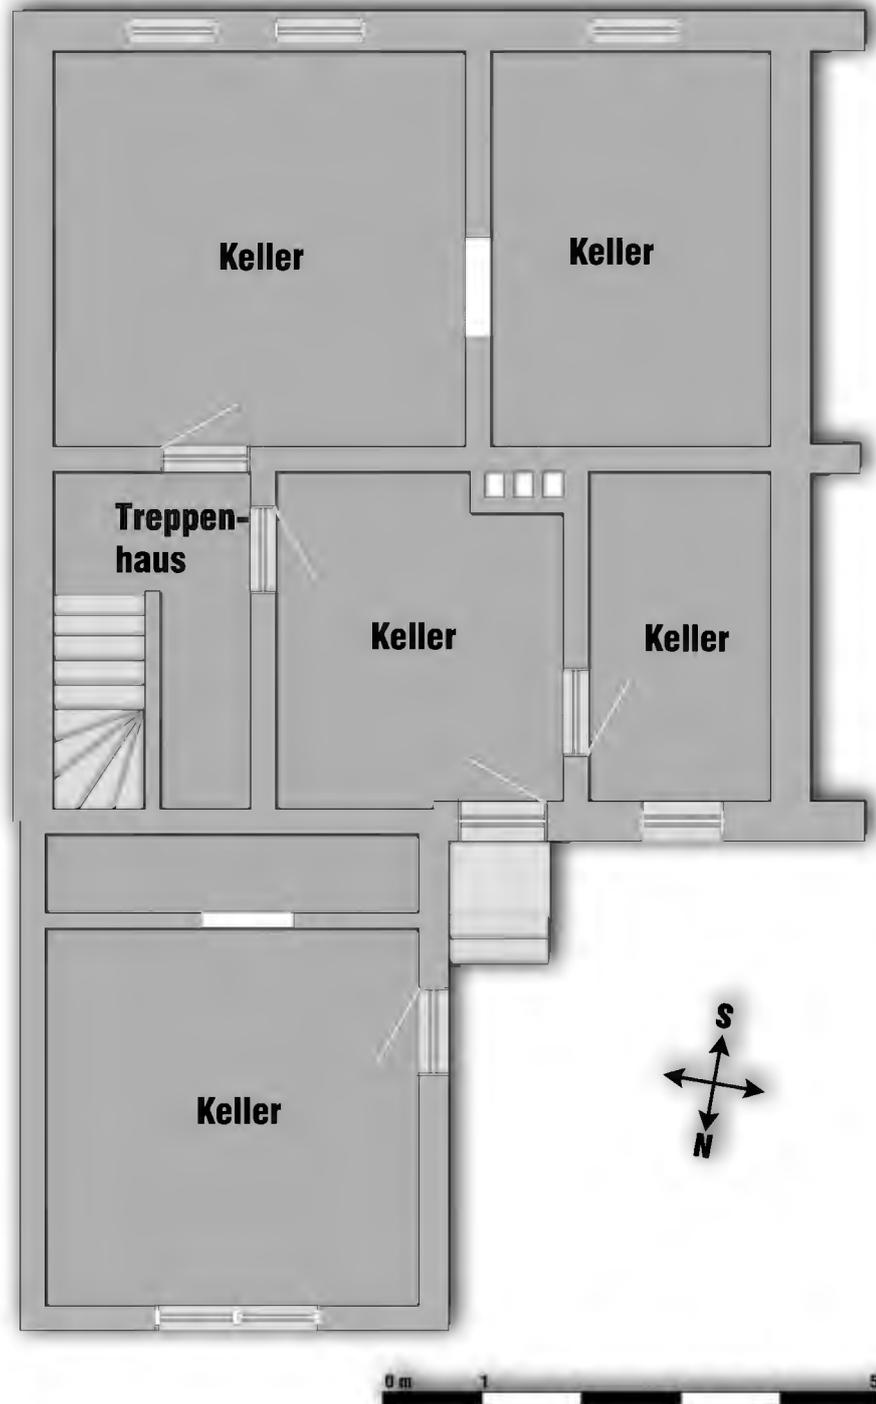

Der Grundriss ist nicht maßstabsgerecht.

Möbliering ist nur beispielhaft. Alle Angaben laut Eigentümer ohne Gewähr.

BÜRO WÜRZBURG

Ludwigstraße 12 | 97070 Würzburg

Fon: 0049 . 931 . 452 83 26

Fax: 0049 . 931 . 452 83 27

Mail: wb@iea-immobilien.de

BÜRO SÜDTHÜRINGEN

Bahnhofstraße 24 | 98544 Zella-Mehlis

Fon: 0049 . 3682 . 44 832

Fax: 0049 . 3682 . 44 680

Mail: sth@iea-immobilien.de

BÜRO BAD KISSINGEN

Am Kurgarten 1 | 97688 Bad Kissingen

Fon: 0049 . 971 . 78 53 812

Fax: 0049 . 971 . 78 53 815

Mail: bk@iea-immobilien.de



IEA - IHRE ERSTE ADRESSE
IMMOBILIEN
Inhaber: Dipl.-Ing. Klaus Hennecke
freier Architekt | Deutschland

Grundriss Erdgeschoss:



Der Grundriss ist nicht maßstabsgerecht.

Möblierung ist nur beispielhaft. Alle Angaben laut Eigentümer ohne Gewähr.

BÜRO WÜRZBURG

Ludwigstraße 12 | 97070 Würzburg

Fon: 0049 . 931 . 452 83 26

Fax: 0049 . 931 . 452 83 27

Mail: wb@iea-immobilien.de

BÜRO SÜDTHÜRINGEN

Bahnhofstraße 24 | 98544 Zella-Mehlis

Fon: 0049 . 3682 . 44 832

Fax: 0049 . 3682 . 44 680

Mail: sth@iea-immobilien.de

BÜRO BAD KISSINGEN

Am Kurgarten 1 | 97688 Bad Kissingen

Fon: 0049 . 971 . 78 53 812


Fax: 0049 . 971 . 78 53 815

Mail: bk@iea-immobilien.de



IEA - IHRE ERSTE ADRESSE
IMMOBILIEN
Inhaber: Dipl.-Ing. Klaus Hennecke
freier Architekt | Deutschland

Grundriss Obergeschoss:

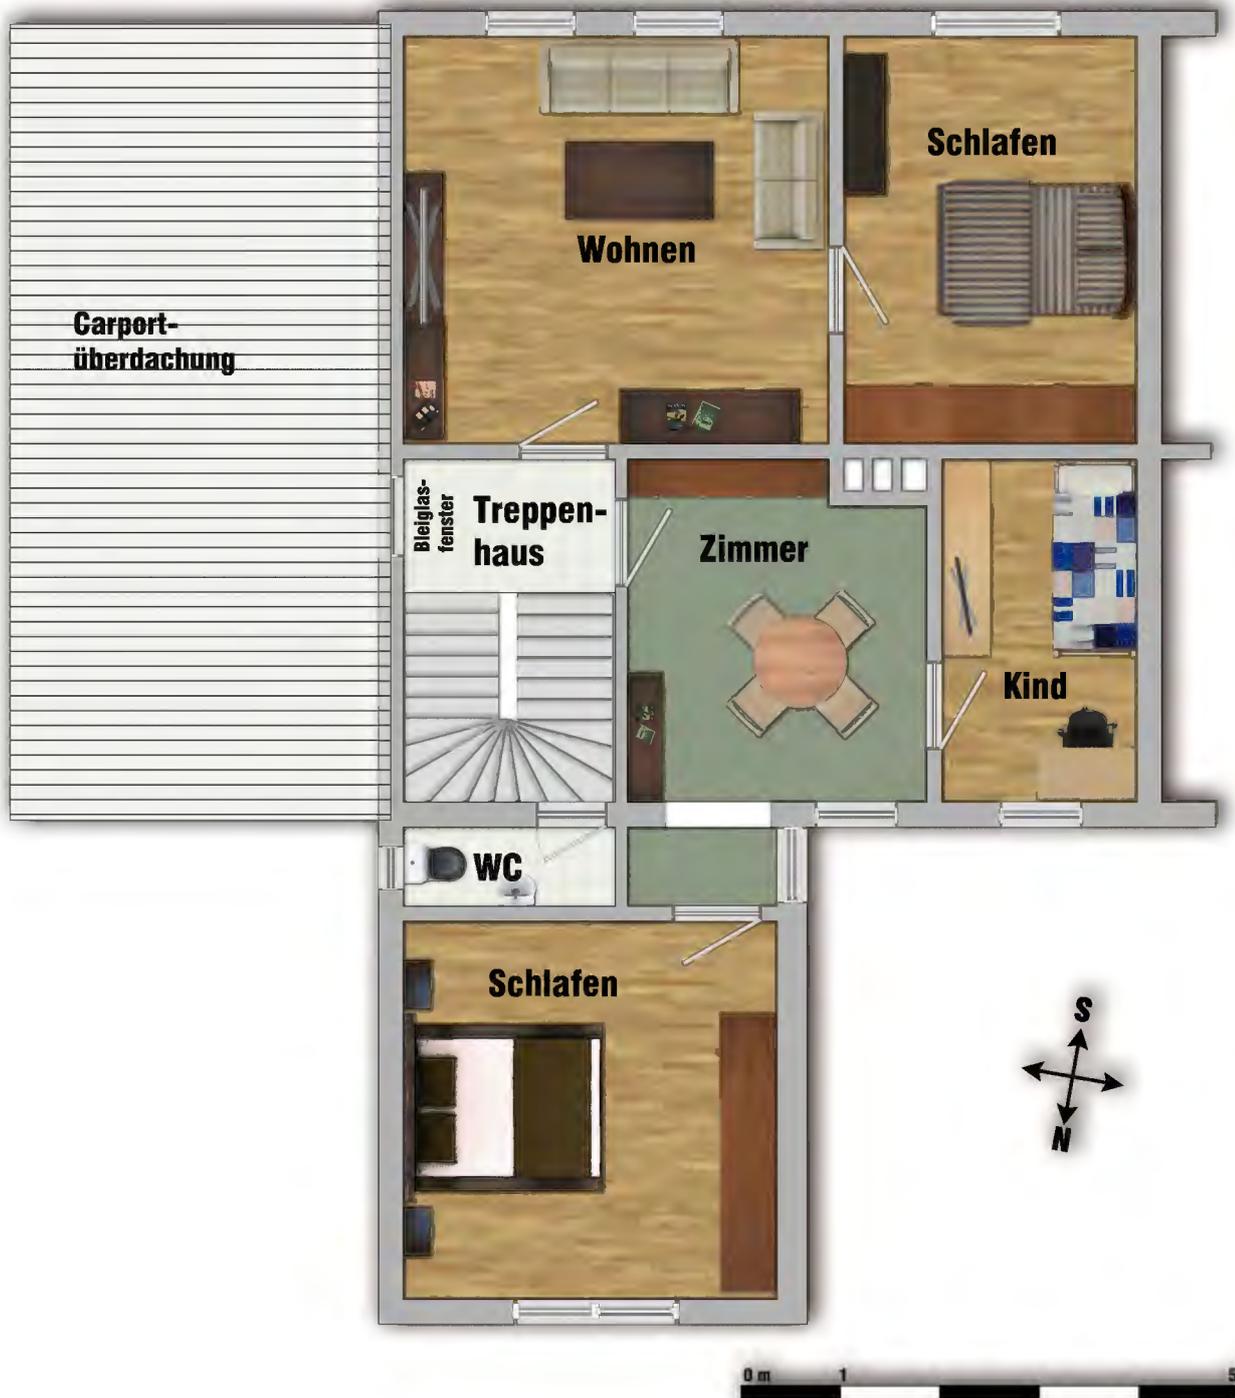

Der Grundriss ist nicht maßstabsgerecht.

Möbliering ist nur beispielhaft. Alle Angaben laut Eigentümer ohne Gewähr.

BÜRO WÜRZBURG

Ludwigstraße 12 | 97070 Würzburg

Fon: 0049 . 931 . 452 83 26

Fax: 0049 . 931 . 452 83 27

Mail: wb@iea-immobilien.de

BÜRO SÜDTHÜRINGEN

Bahnhofstraße 24 | 98544 Zella-Mehlis

Fon: 0049 . 3682 . 44 832

Fax: 0049 . 3682 . 44 680

Mail: sth@iea-immobilien.de

BÜRO BAD KISSINGEN

Am Kurgarten 1 | 97688 Bad Kissingen

Fon: 0049 . 971 . 78 53 812

Fax: 0049 . 971 . 78 53 815

Mail: bk@iea-immobilien.de




IEA - IHRE ERSTE ADRESSE

IMMOBILIEN

Inhaber: Dipl.-Ing. Klaus Hennecke

freier Architekt | Deutschland

Grundriss Dachgeschoss:

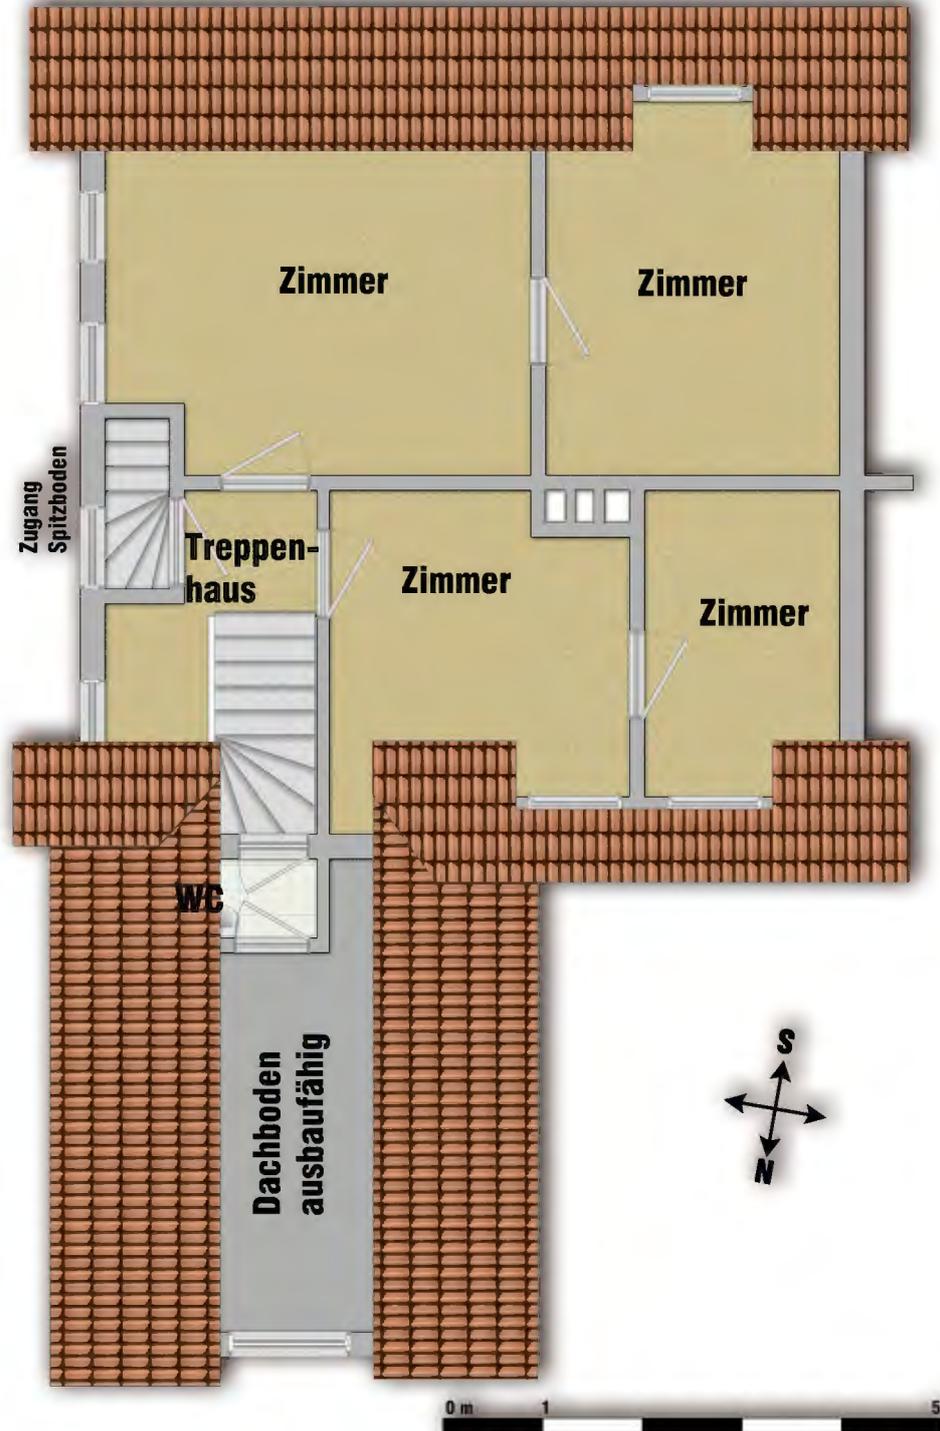

Der Grundriss ist nicht maßstabsgerecht.

Möblierung ist nur beispielhaft. Alle Angaben laut Eigentümer ohne Gewähr.

BÜRO WÜRZBURG

Ludwigstraße 12 | 97070 Würzburg

Fon: 0049 . 931 . 452 83 26

Fax: 0049 . 931 . 452 83 27

Mail: wb@iea-immobilien.de

BÜRO SÜDTHÜRINGEN

Bahnhofstraße 24 | 98544 Zella-Mehlis

Fon: 0049 . 3682 . 44 832

Fax: 0049 . 3682 . 44 680

Mail: sth@iea-immobilien.de

BÜRO BAD KISSINGEN

Am Kurgarten 1 | 97688 Bad Kissingen

Fon: 0049 . 971 . 78 53 812

Fax: 0049 . 971 . 78 53 815

Mail: bk@iea-immobilien.de