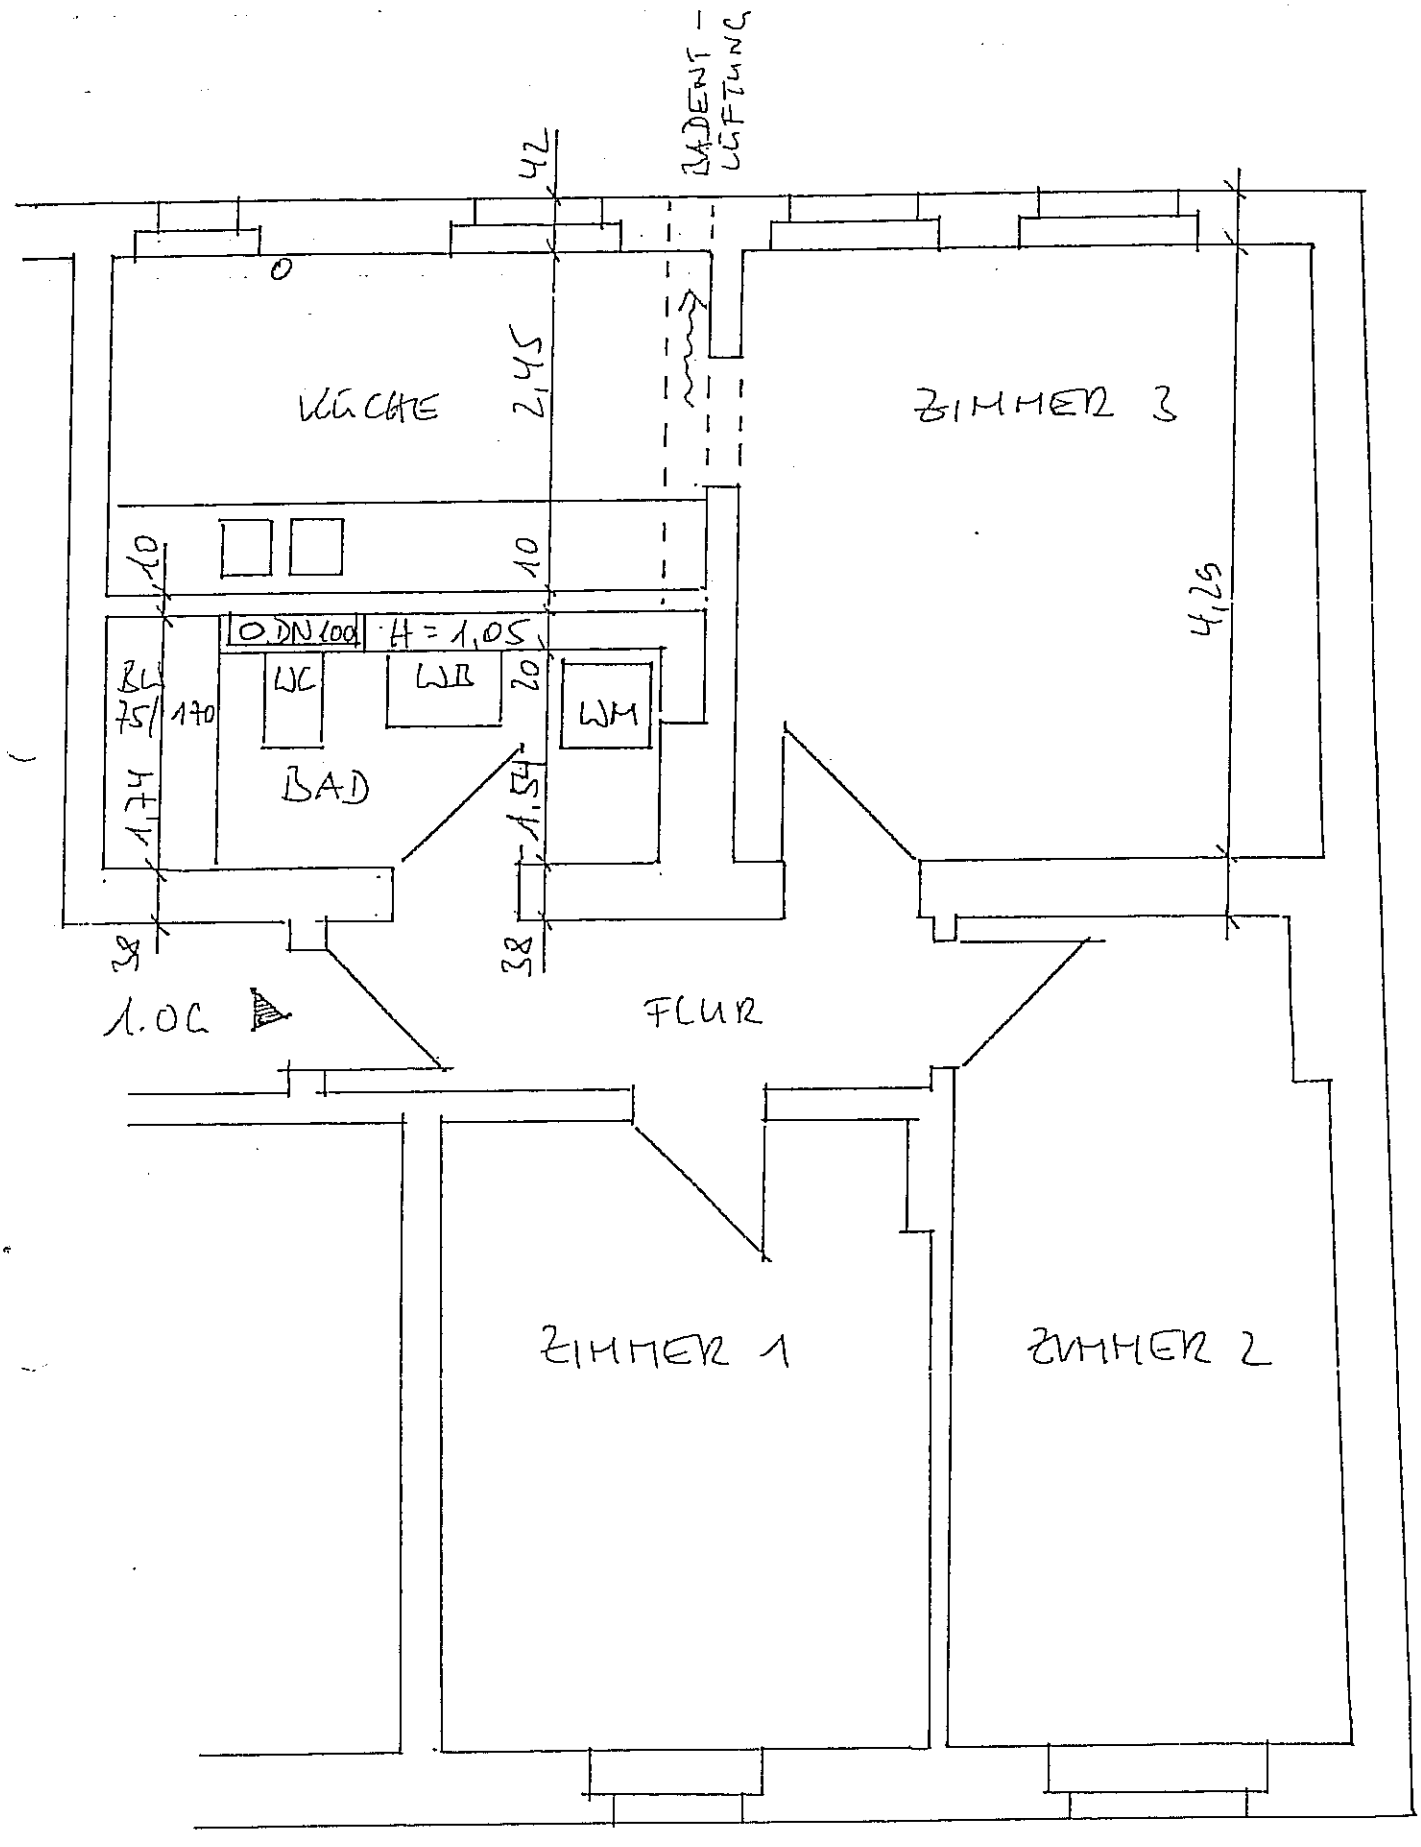
BADENT-LÜFTUNG
42
KÜCHE
2,45
ZIMMER 3
10
10
4,25
O.DN 100
H = 1,05
BL
75
170
WC
WB
20
WM
BAD
1,74
1,54
38
38
1.OG
FLUR
ZIMMER 1
ZIMMER 2

M 1:50

Bensch