


Wohn- und Geschäftshaus Neugasse 25, Meißen

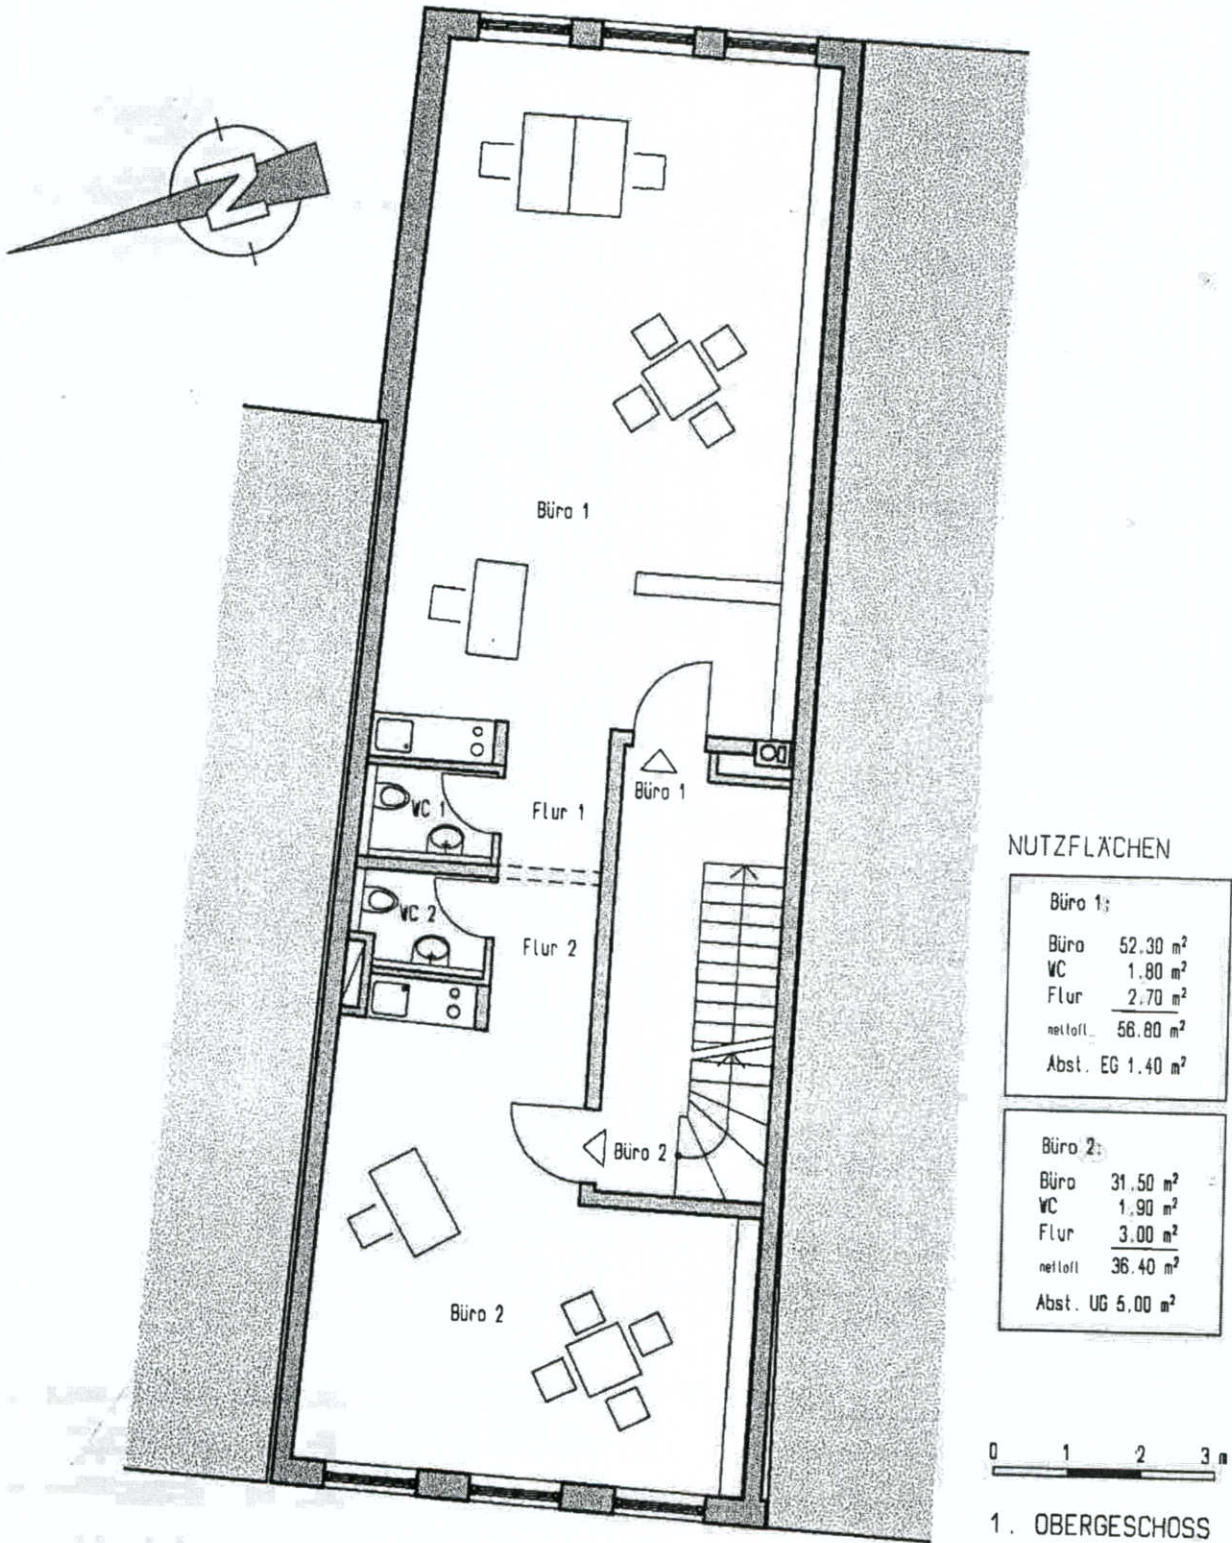

■ stadtplanung
 ■ projektentwicklung
 ■ architektur
 bauwerk

stadtplaner srl . architekten bda . garten- und landschaftsarchitekten bdla
 kauzenhecke 4 . 70597 stuttgart . tel (0711) 767 12 50 . fax (0711) 767 12 99
 loosestraße 13 . 01662 meissen . tel (03521) 75 08 10 . fax (03521) 75 08 10