


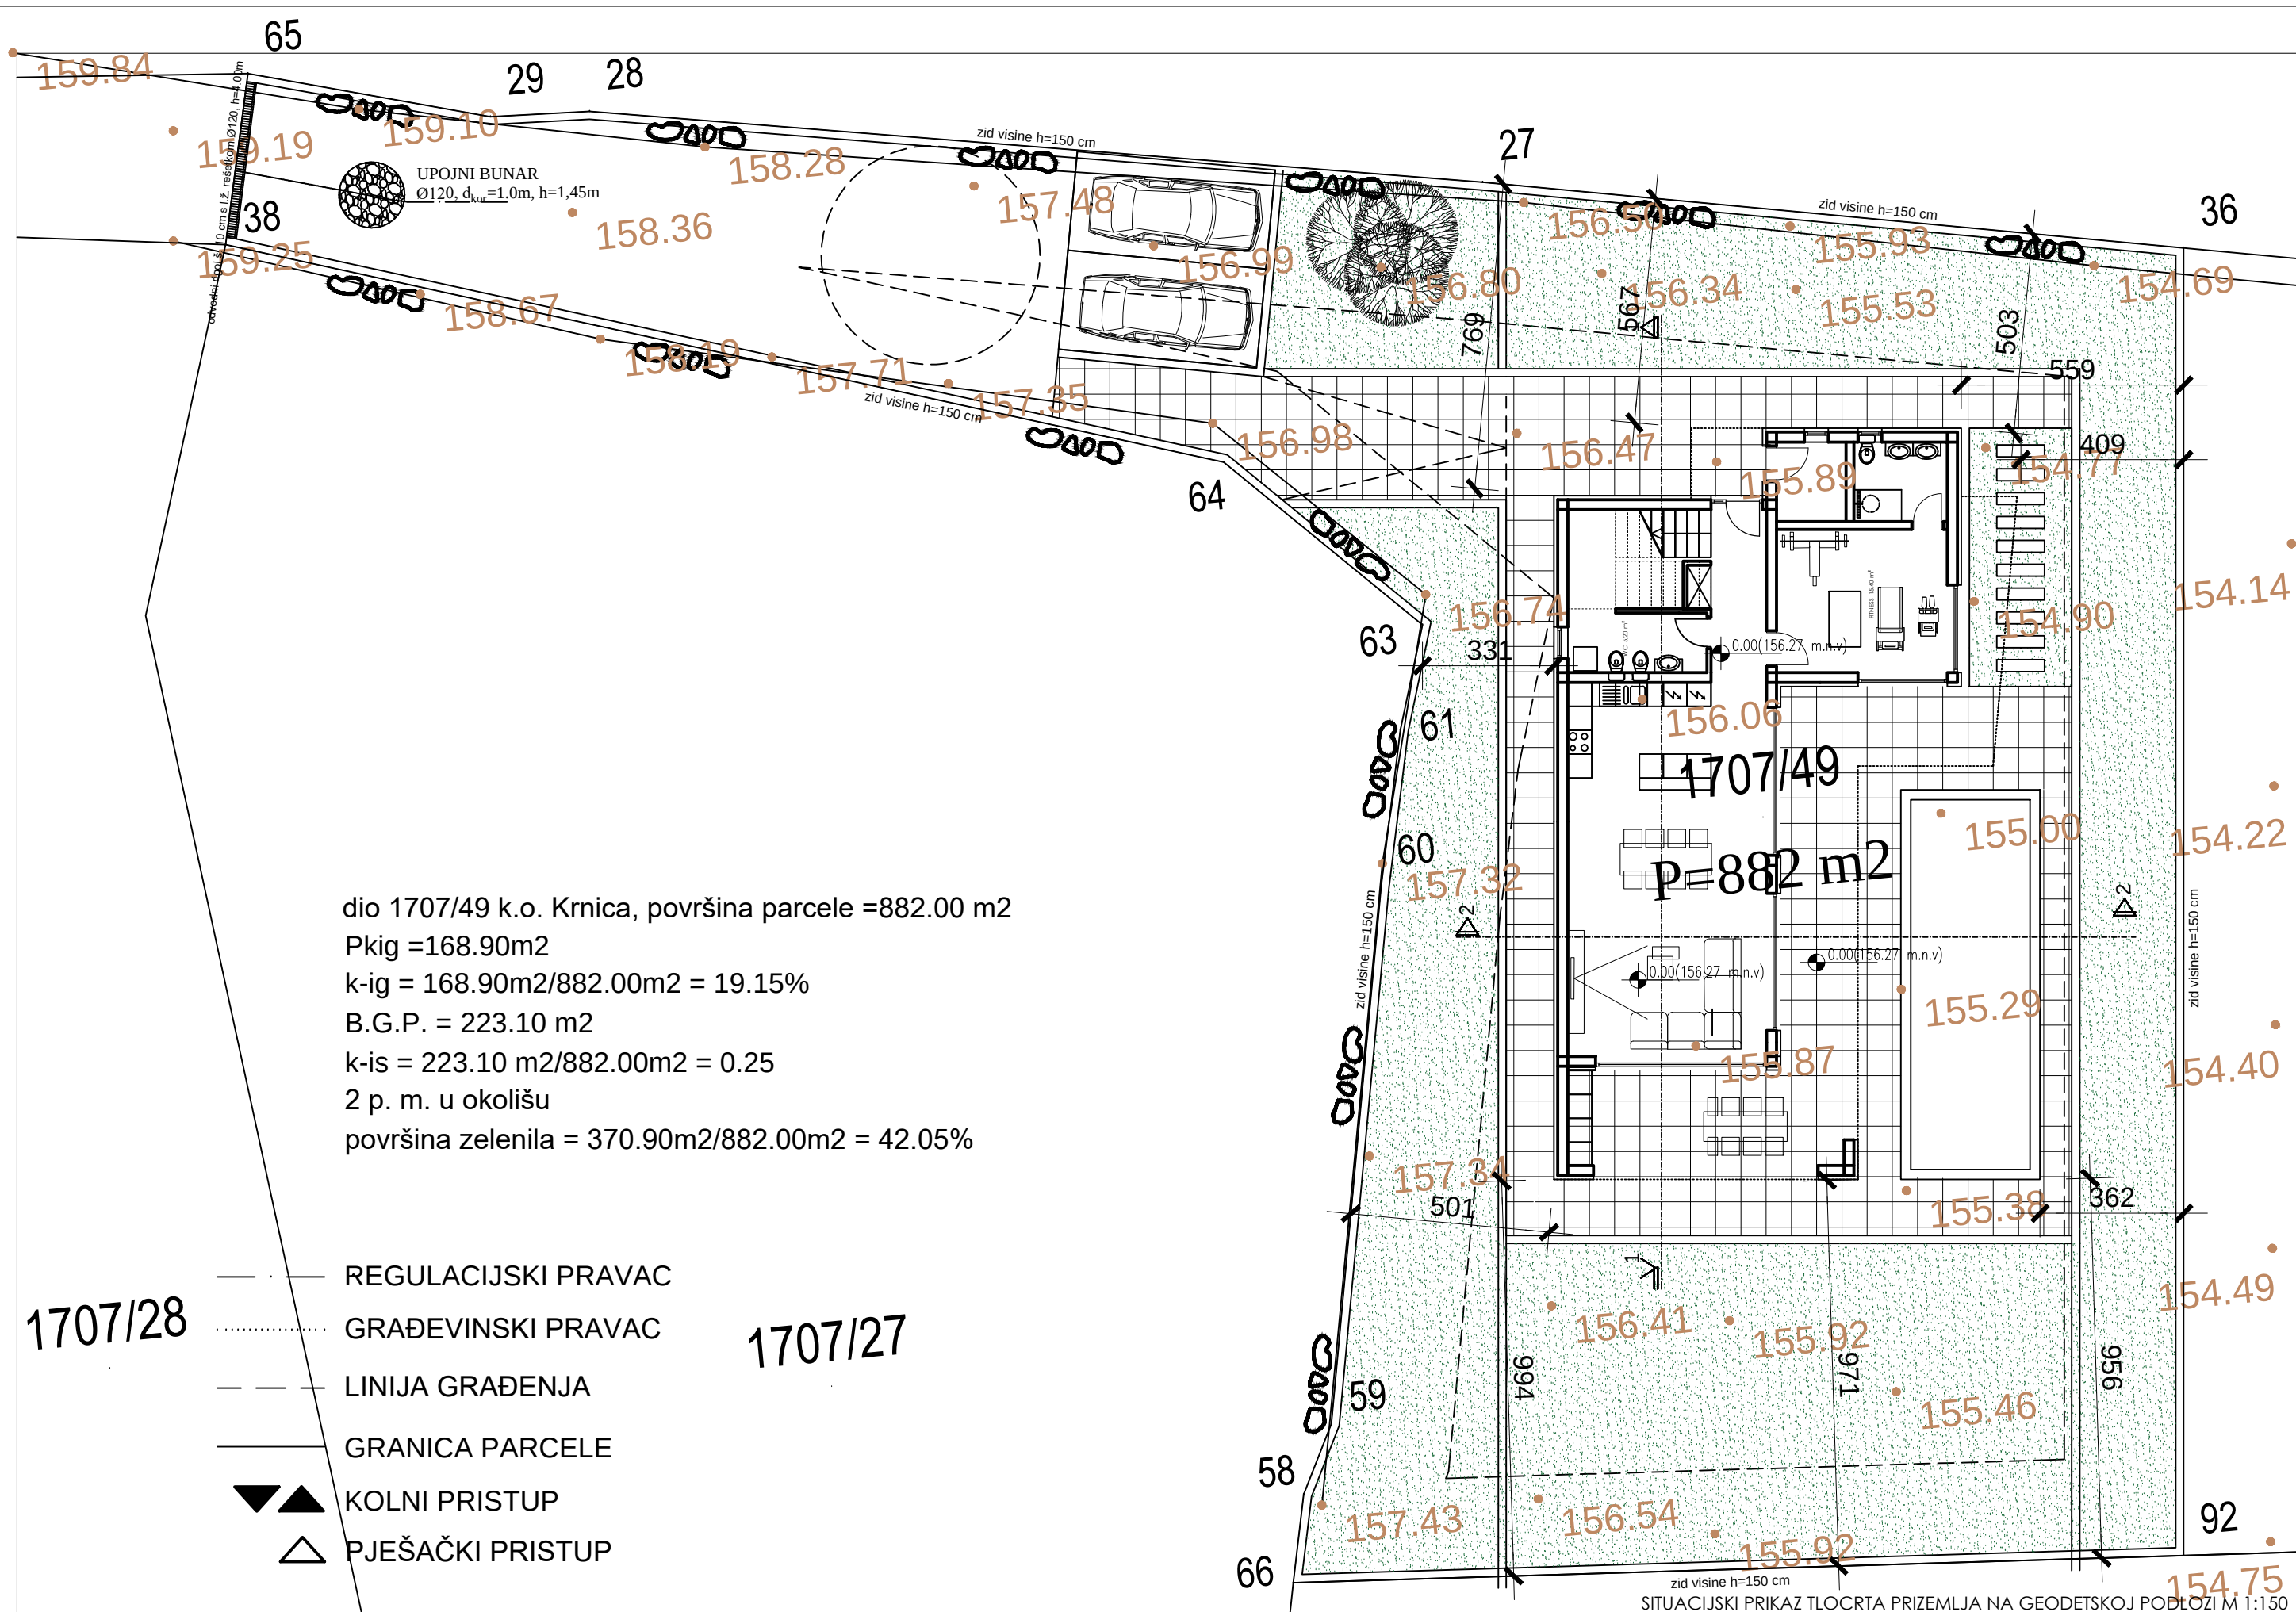

dio 1707/49 k.o. Krnica, površina parcele =882.00 m2
P_{kig} =168.90m2
k_{-ig} = 168.90m2/882.00m2 = 19.15%
B.G.P. = 223.10 m2
k_{-is} = 223.10 m2/882.00m2 = 0.25
2 p. m. u okolišu
površina zelenila = 370.90m2/882.00m2 = 42.05%

1707/28

1707/27

- REGULACIJSKI PRAVAC
- GRAĐEVINSKI PRAVAC
- LINIJA GRAĐENJA
- GRANICA PARCELE
- KOLNI PRISTUP
- PJEŠAČKI PRISTUP

ARHIMED

d.o.o. Pula

Direktor : Dragan Bojić dipl.ing.arh.

Projekt: ARHITEKTURA

Faza: GLAVNI PROJEKT

Investitor : EICHLER KLAUS-DIETER, OIB: 00395633675,
SCHLOSSBERG 1, STUBENBERG, NJEMAČKA

Gradovina : IZMJENA I DOPUNA GRAĐEVINSKE DOZVOLE
JEDNOOBITELJSKA GRAĐEVINA SA BAZENOM k.č. 1707/49/k.o. Krnica

Sadržaj : SITUACIJSKI PRIKAZ TLOCRTA PRIZEMLJA NA GEODETSKOJ PODLOZI

Glavni projektant: Dragan Bojić dipl.ing.arh.



DRAGAN BOJIĆ
dipl.ing.arh.
OVLAŠTENI ARHITEKT
A 2916

Zajednička oznaka projekta: ZOP-07/22

Datum: 02.2022.

Mjerilo: 1:150

Broj proj: TD-07/22-G

List br: 3