




Westen



Norden

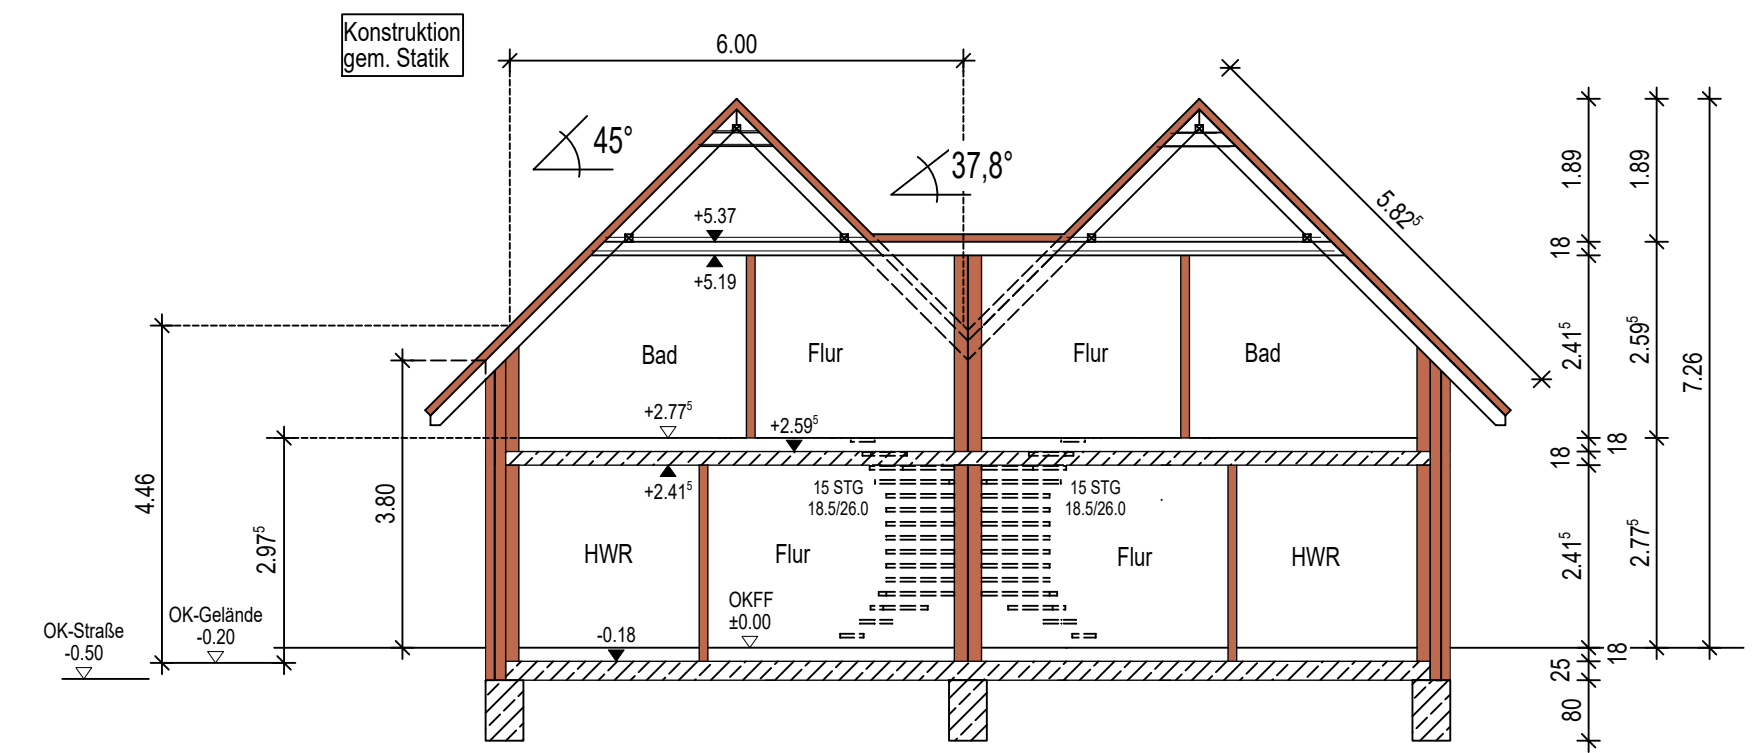




Schnitt A-A



Süden





Osten

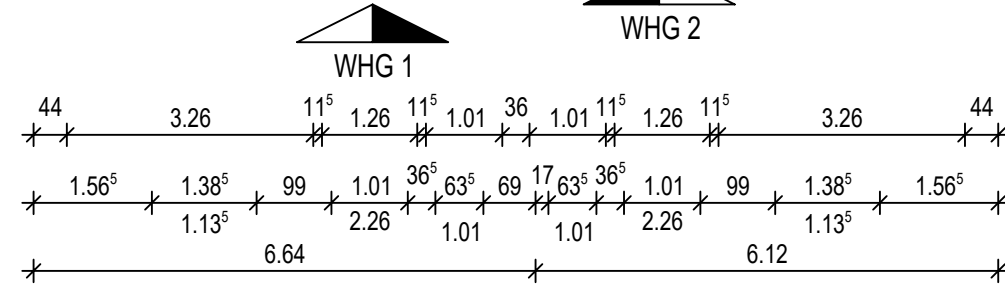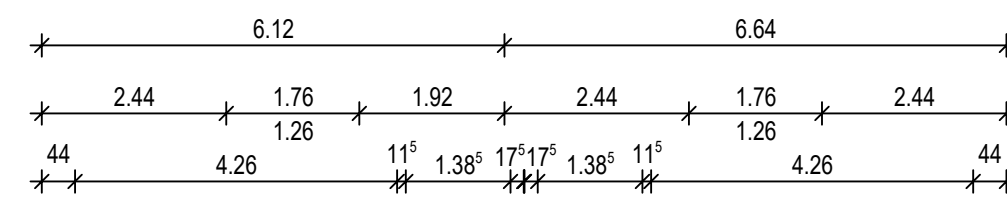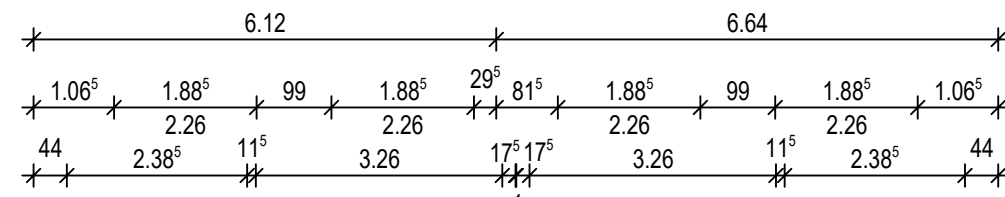

Erdgeschoss

- LEGENDE:
- WHG 1
  - WHG 2

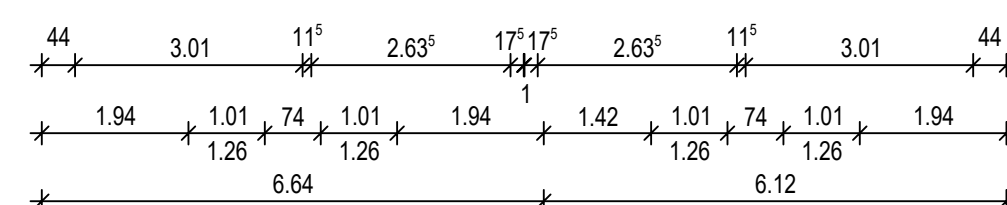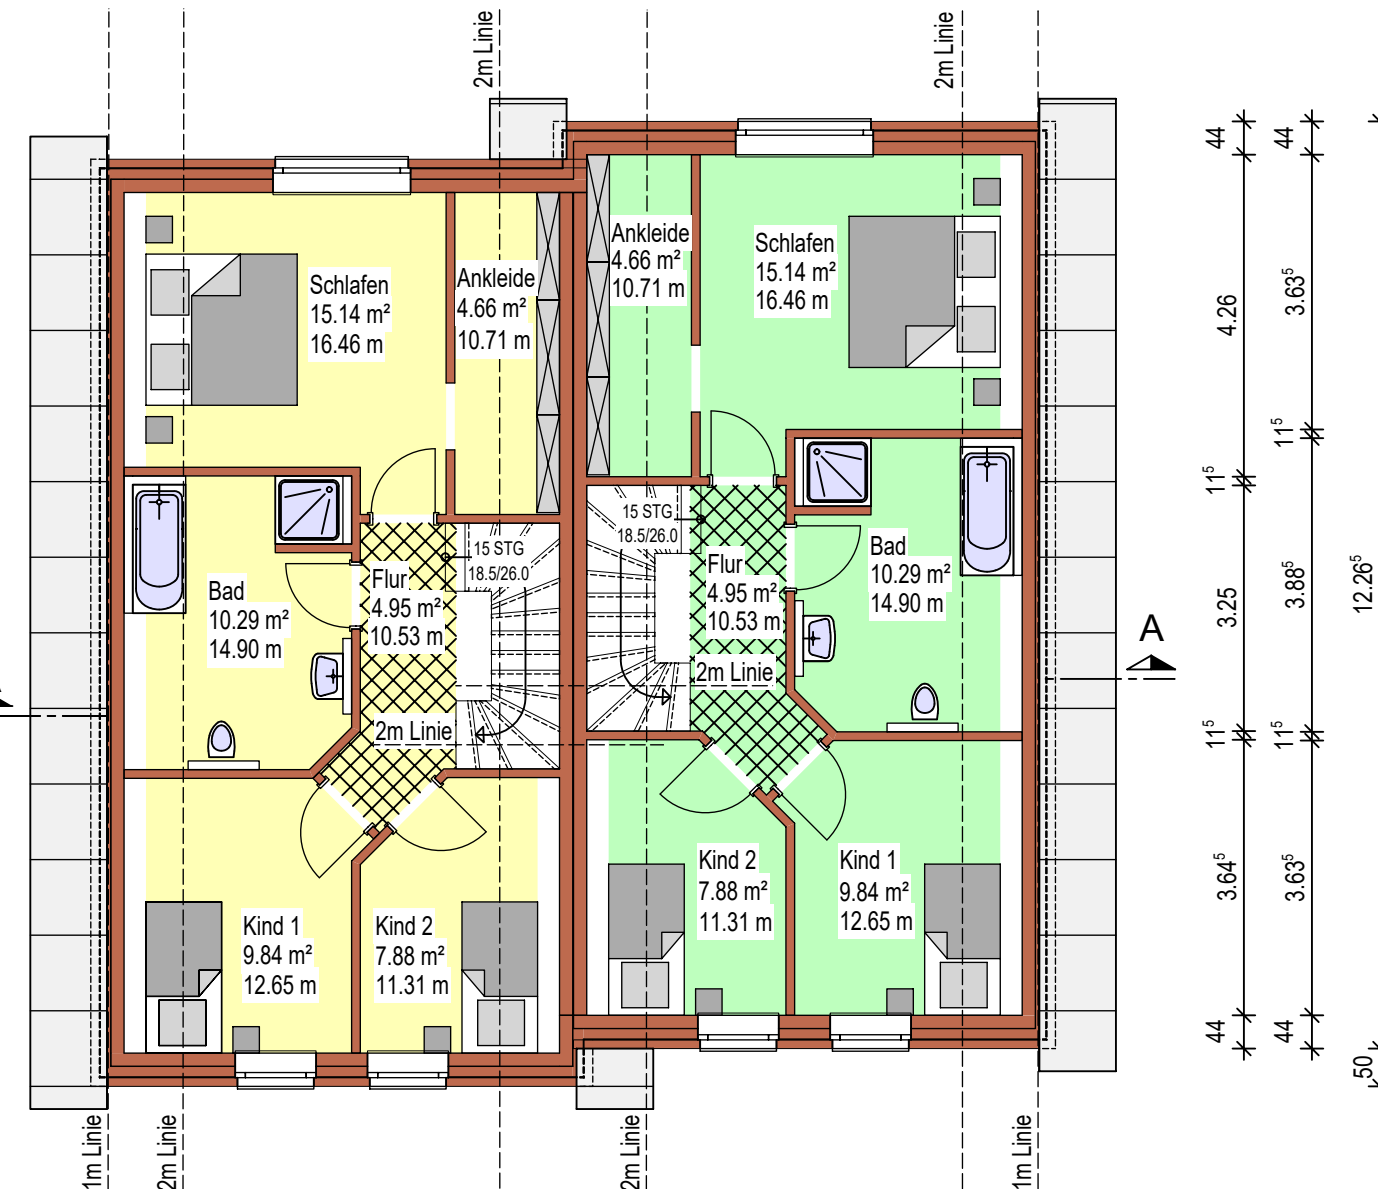

Dachgeschoss

INDEX	DATUM	GEZ.	ART DER ÄNDERUNG
1	27.11.2017	is	Gesamten Plan überarbeitet

<b>Architekturbüro HANS KUPER</b>	
Dipl. Ing. Hans Kuper Rägerstraße 6 26892 Dörpen	OBJEKT: <b>Neubau eines Doppelhauses in Lathen</b>
Tel/Fax: 04963/9122-0/-20 www.kuper-architektur.de info@kuper-architektur.de	BAUHERR: <b>Anja Meiners, Im Nordesch 22, 26892 Dörpen</b>
gezeichnet: pr Datum: 21.11.2017	BAUTEIL: <b>Grundrisse, Ansichten, Schnitt</b>
geprüft:	MAßSTAB: <b>1:100</b>
	Plan-Nr: <b>17073-E-001-1</b>