


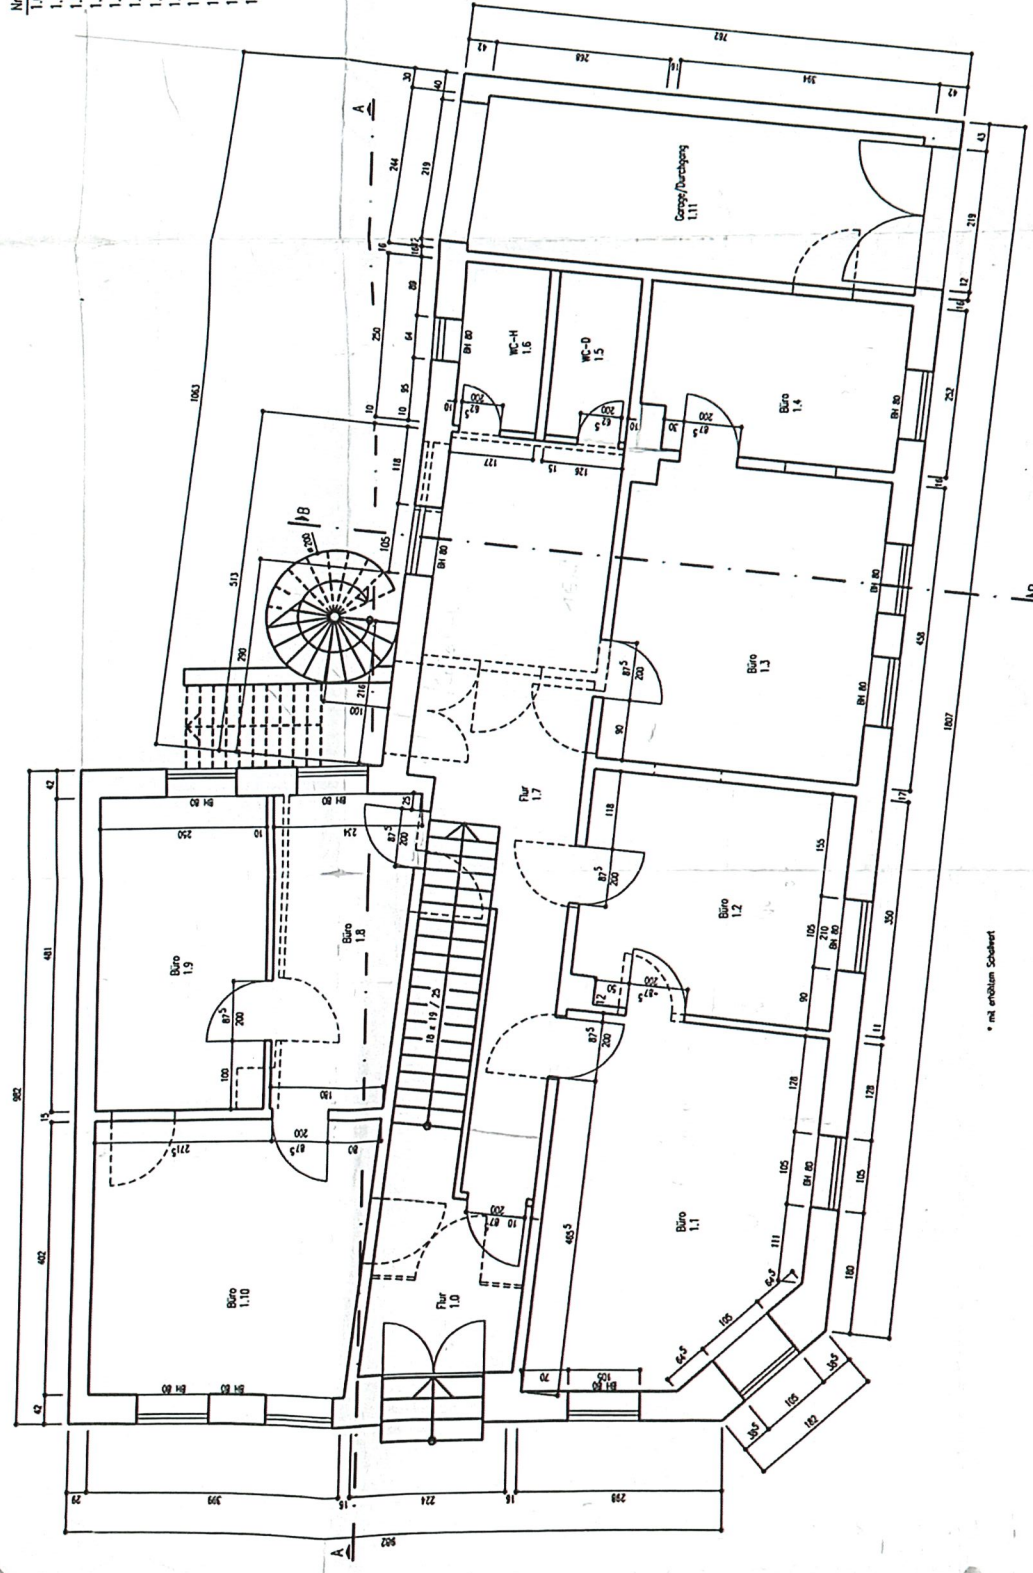

Nr.	Bezeichnung	m ²	U
1.0	Flur	7,81	11,45
1.1	Büro	20,09	17,59
1.2	Büro	13,51	14,72
1.3	Büro	17,95	17,00
1.4	Büro	9,93	12,92
1.5	WC-D	3,15	7,54
1.6	WC-H	3,18	7,54
1.7	Flur	24,49	26,14
1.8	Büro	9,96	13,78
1.9	Büro	12,02	14,62
1.10	Büro	16,86	16,43
1.11	Corpus/Durchgang Treppenhaus	16,54	18,44



* mit erhöhtem Schwellwert

Maßstab	1 : 50 oder %
Projekt-Nr.:	Wohn- und Geschäftshaus Schweriner Str. 26; Güstrow
Bearb.	Wohn- und Geschäftshaus Schweriner Str. 26;
Gepr.	18273 Güstrow; Erdgeschoss
Norm	
 Wittelsburg Project	
 Büro	
Blatt	2
von	4