




Flurstück: 256/1
Flur: 13
Gemarkung: Nieder-Roden

Gemeinde: Rodgau
Kreis: Offenbach
Regierungsbezirk: Darmstadt

5537491

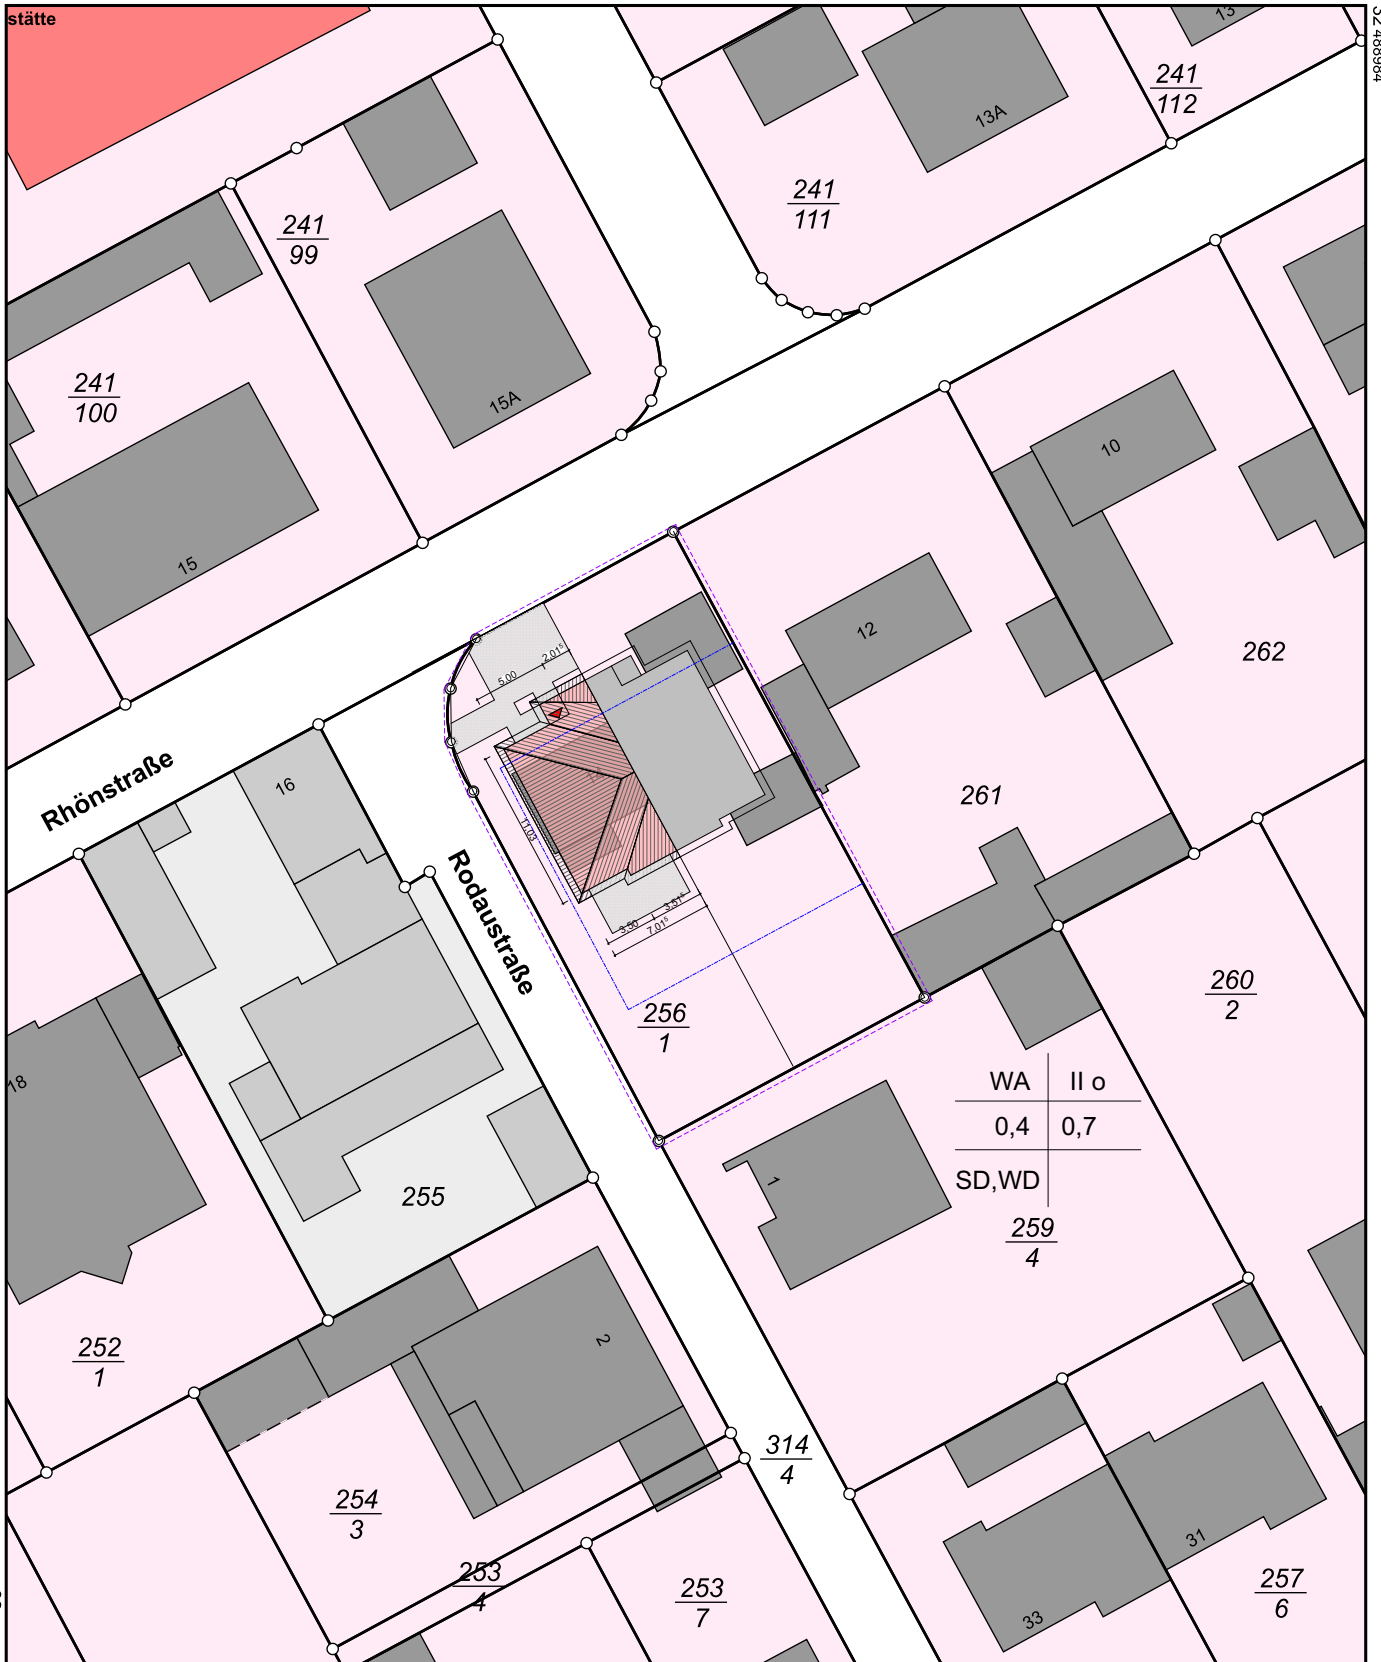

32 488994

5537381

Maßstab 1:500



Ein Ortsvergleich wurde am
15.05.2021 durchgeführt