


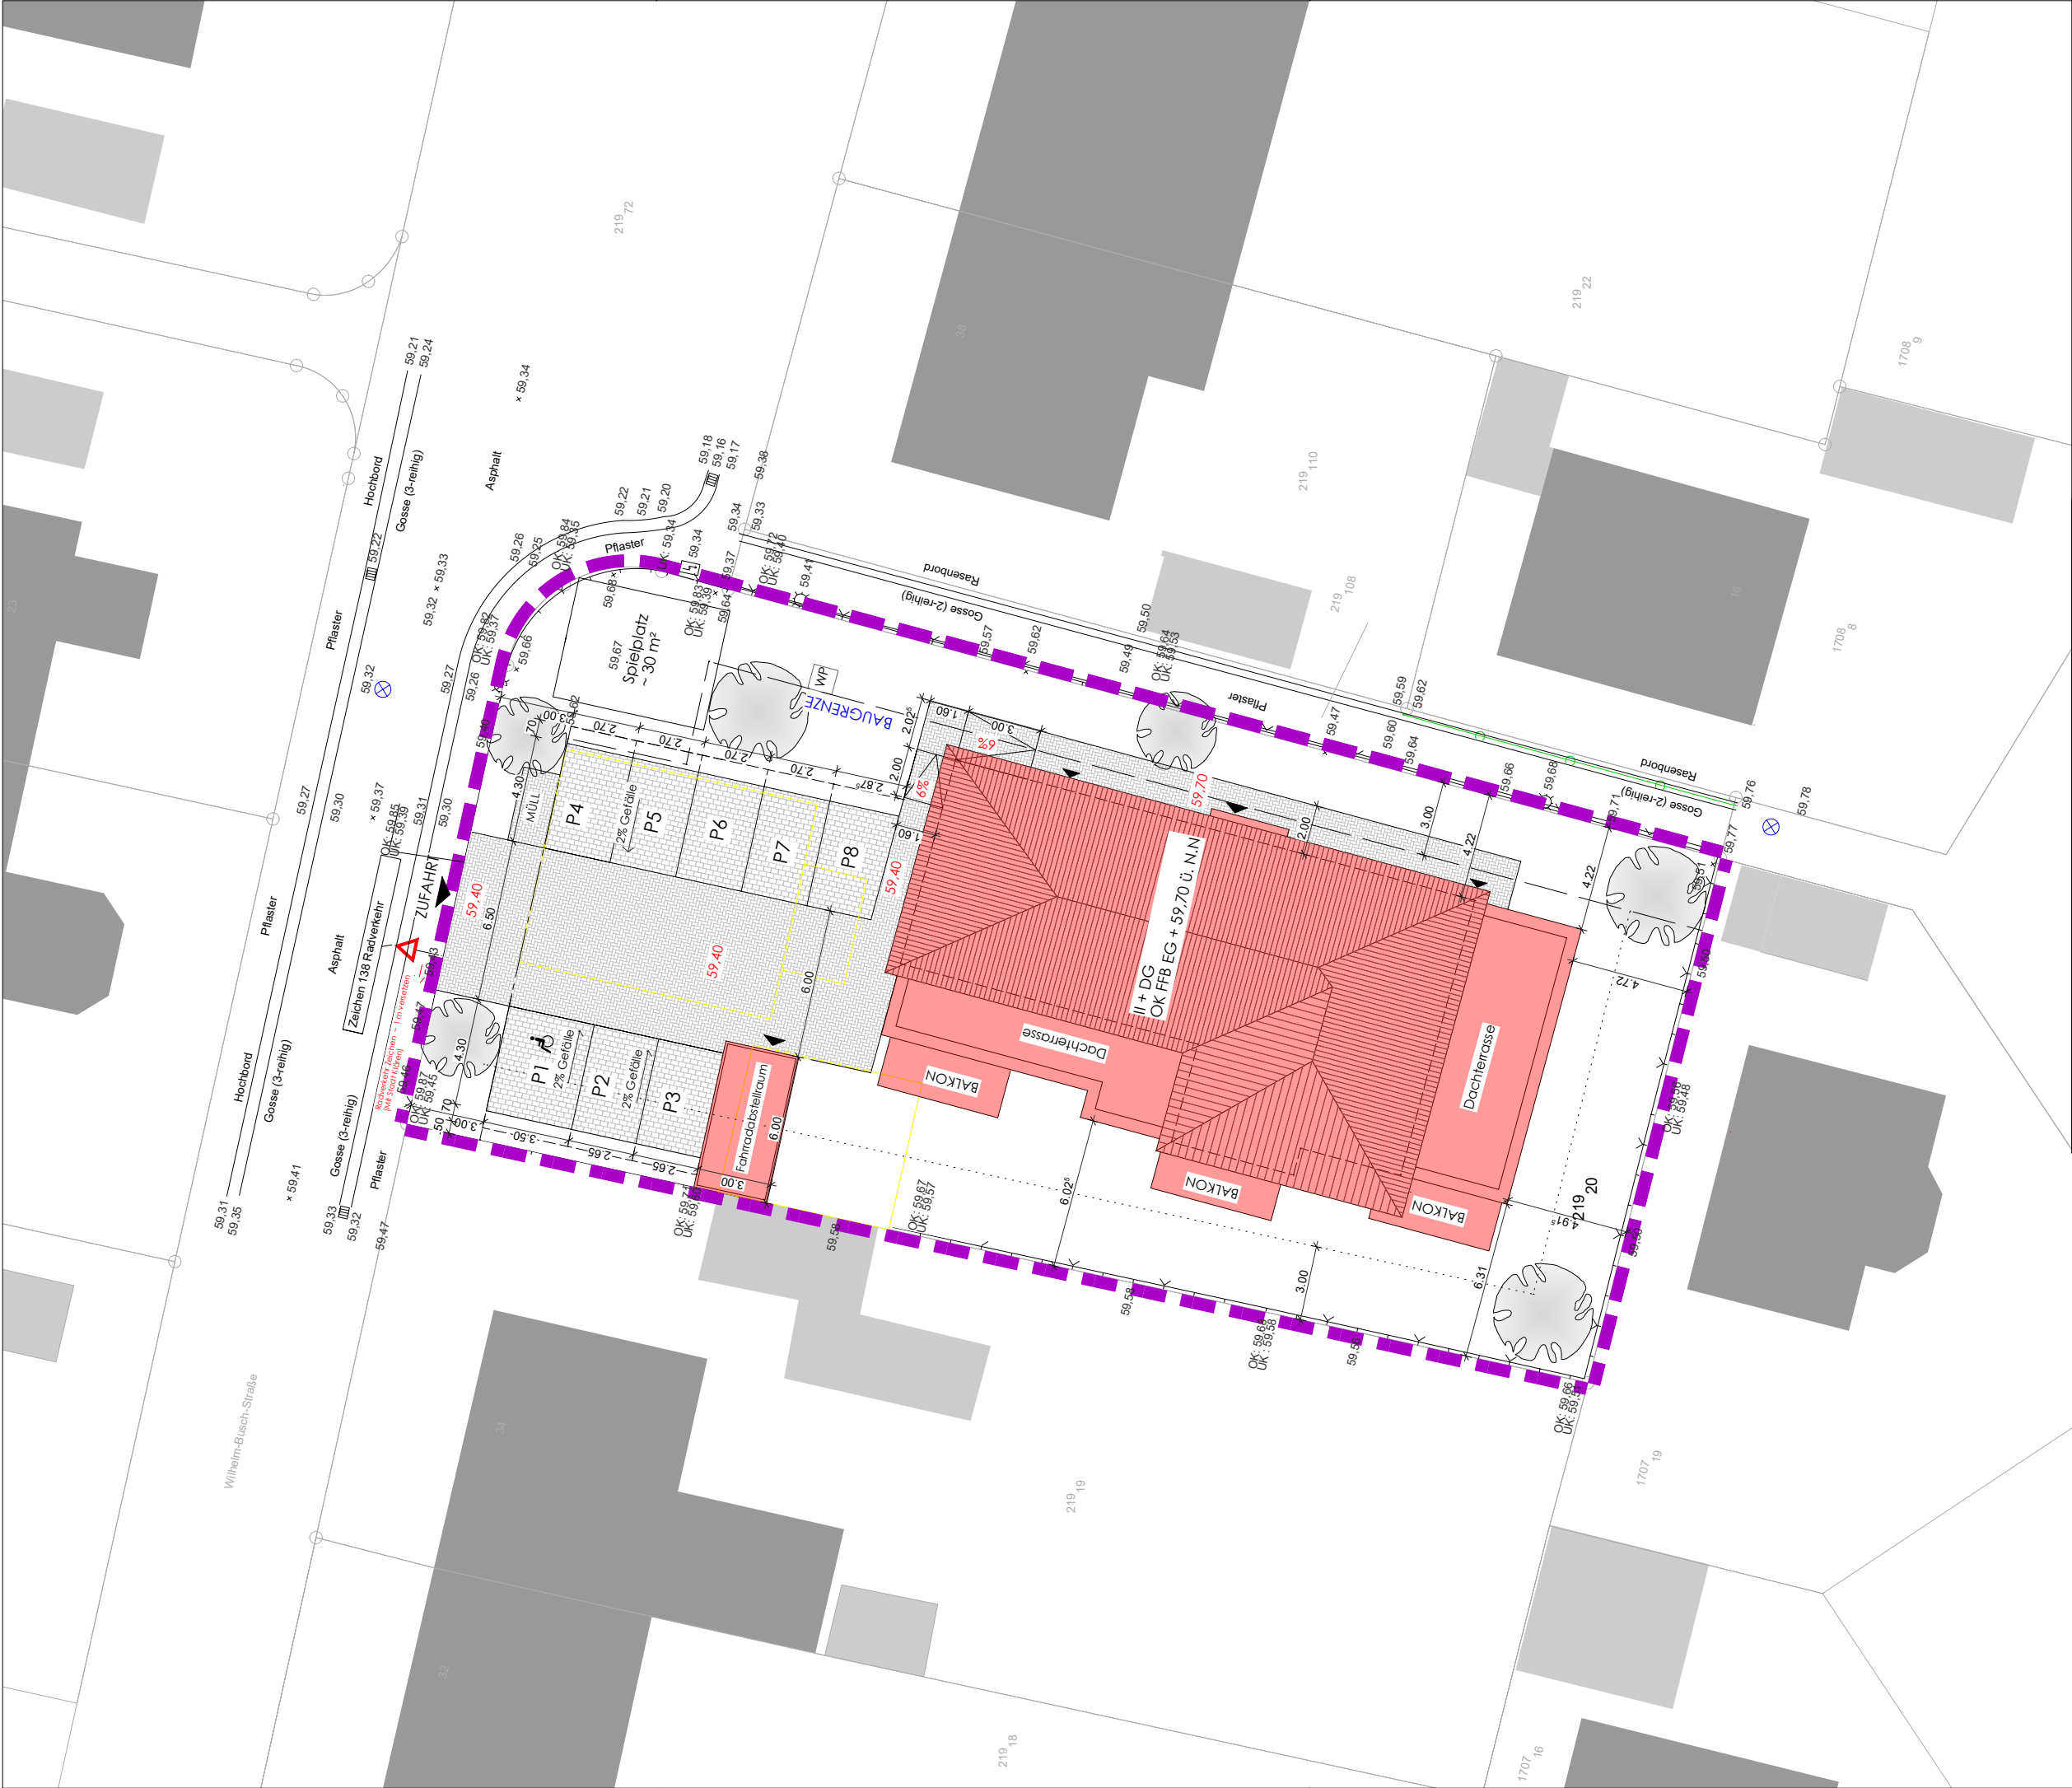

BAUMASSNAHME		NEUBAU EINES MEHRFAMILIENHAUSES MIT 8 WOHNHEITEN	
BAUGRUNDSTÜCK GEWÄRMUNG MISBURG	Wilhelm-Busch-Straße 36, 30629 Hannover	FLURSTÜCK 219 / 20	DATUM 22.06.2023
	FLUR 1		
BAUHERR	180° FREIRAUM GmbH HARENBERGER MEILE 29 30926 SEELEZE	TEL 05137 – 12892 – 0 info@180grad-freiraum.de	MASSTAB 1:250
ENTWURFSVERFASSER	180° frei raum nh planung GmbH Gartenstraße 10 30179 Hannover	nh_planung [GmbH] ALTER FLUGHAFEN 14b 30179 HANNOVER	PROJEKT -NR. 23004
		TEL 0511 / 889 541 - 00 info@nh-plan.com	GEZ. / GEPR. DH
ZEICHNUNG			
BAUANTRAG			
LAGEPLAN			