
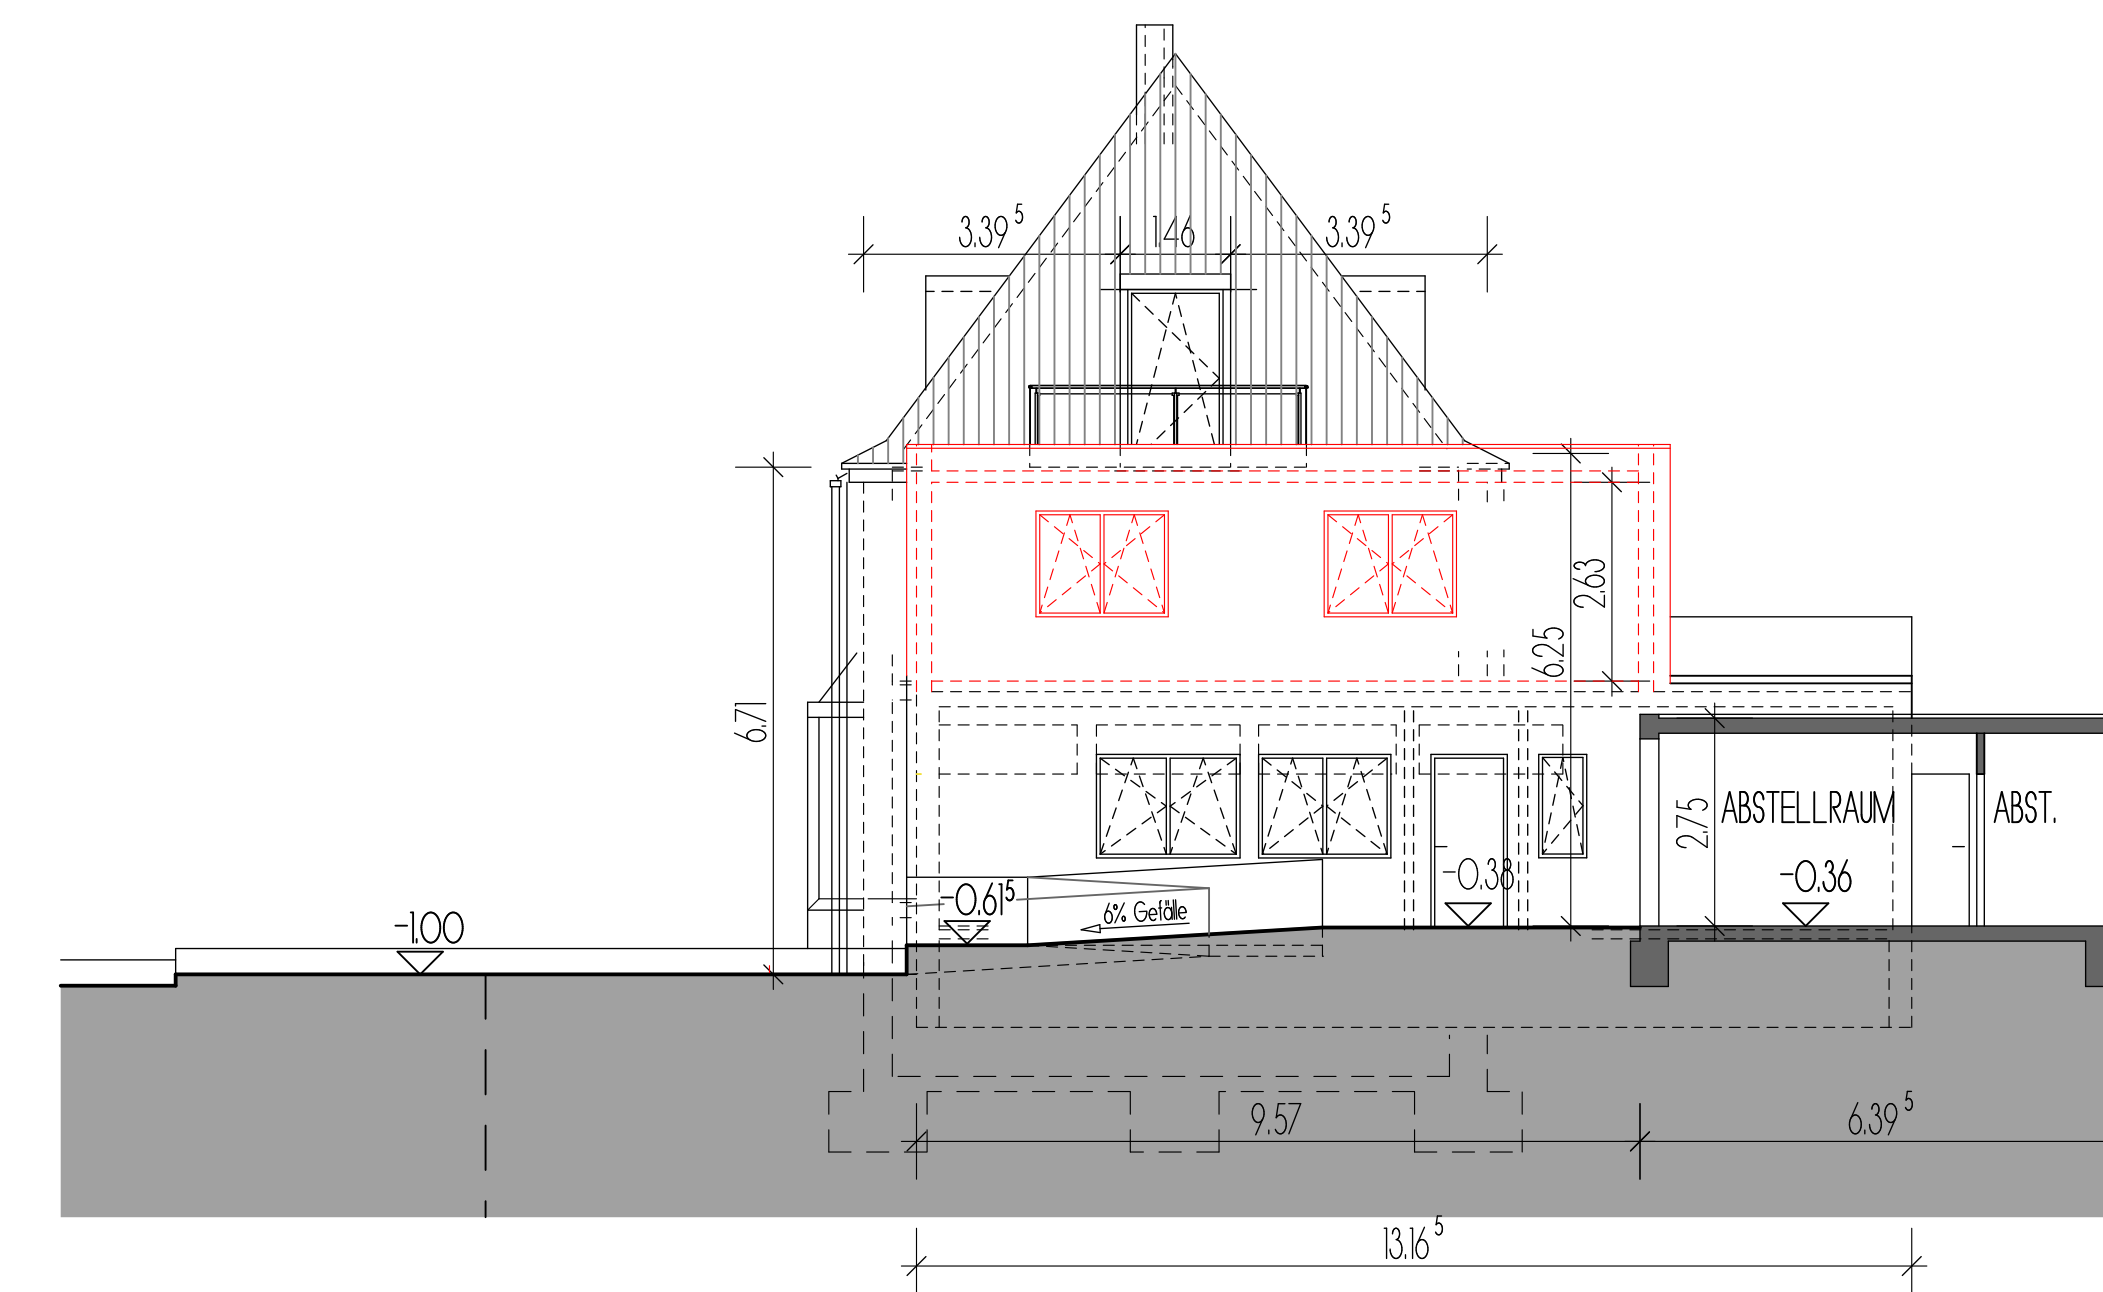
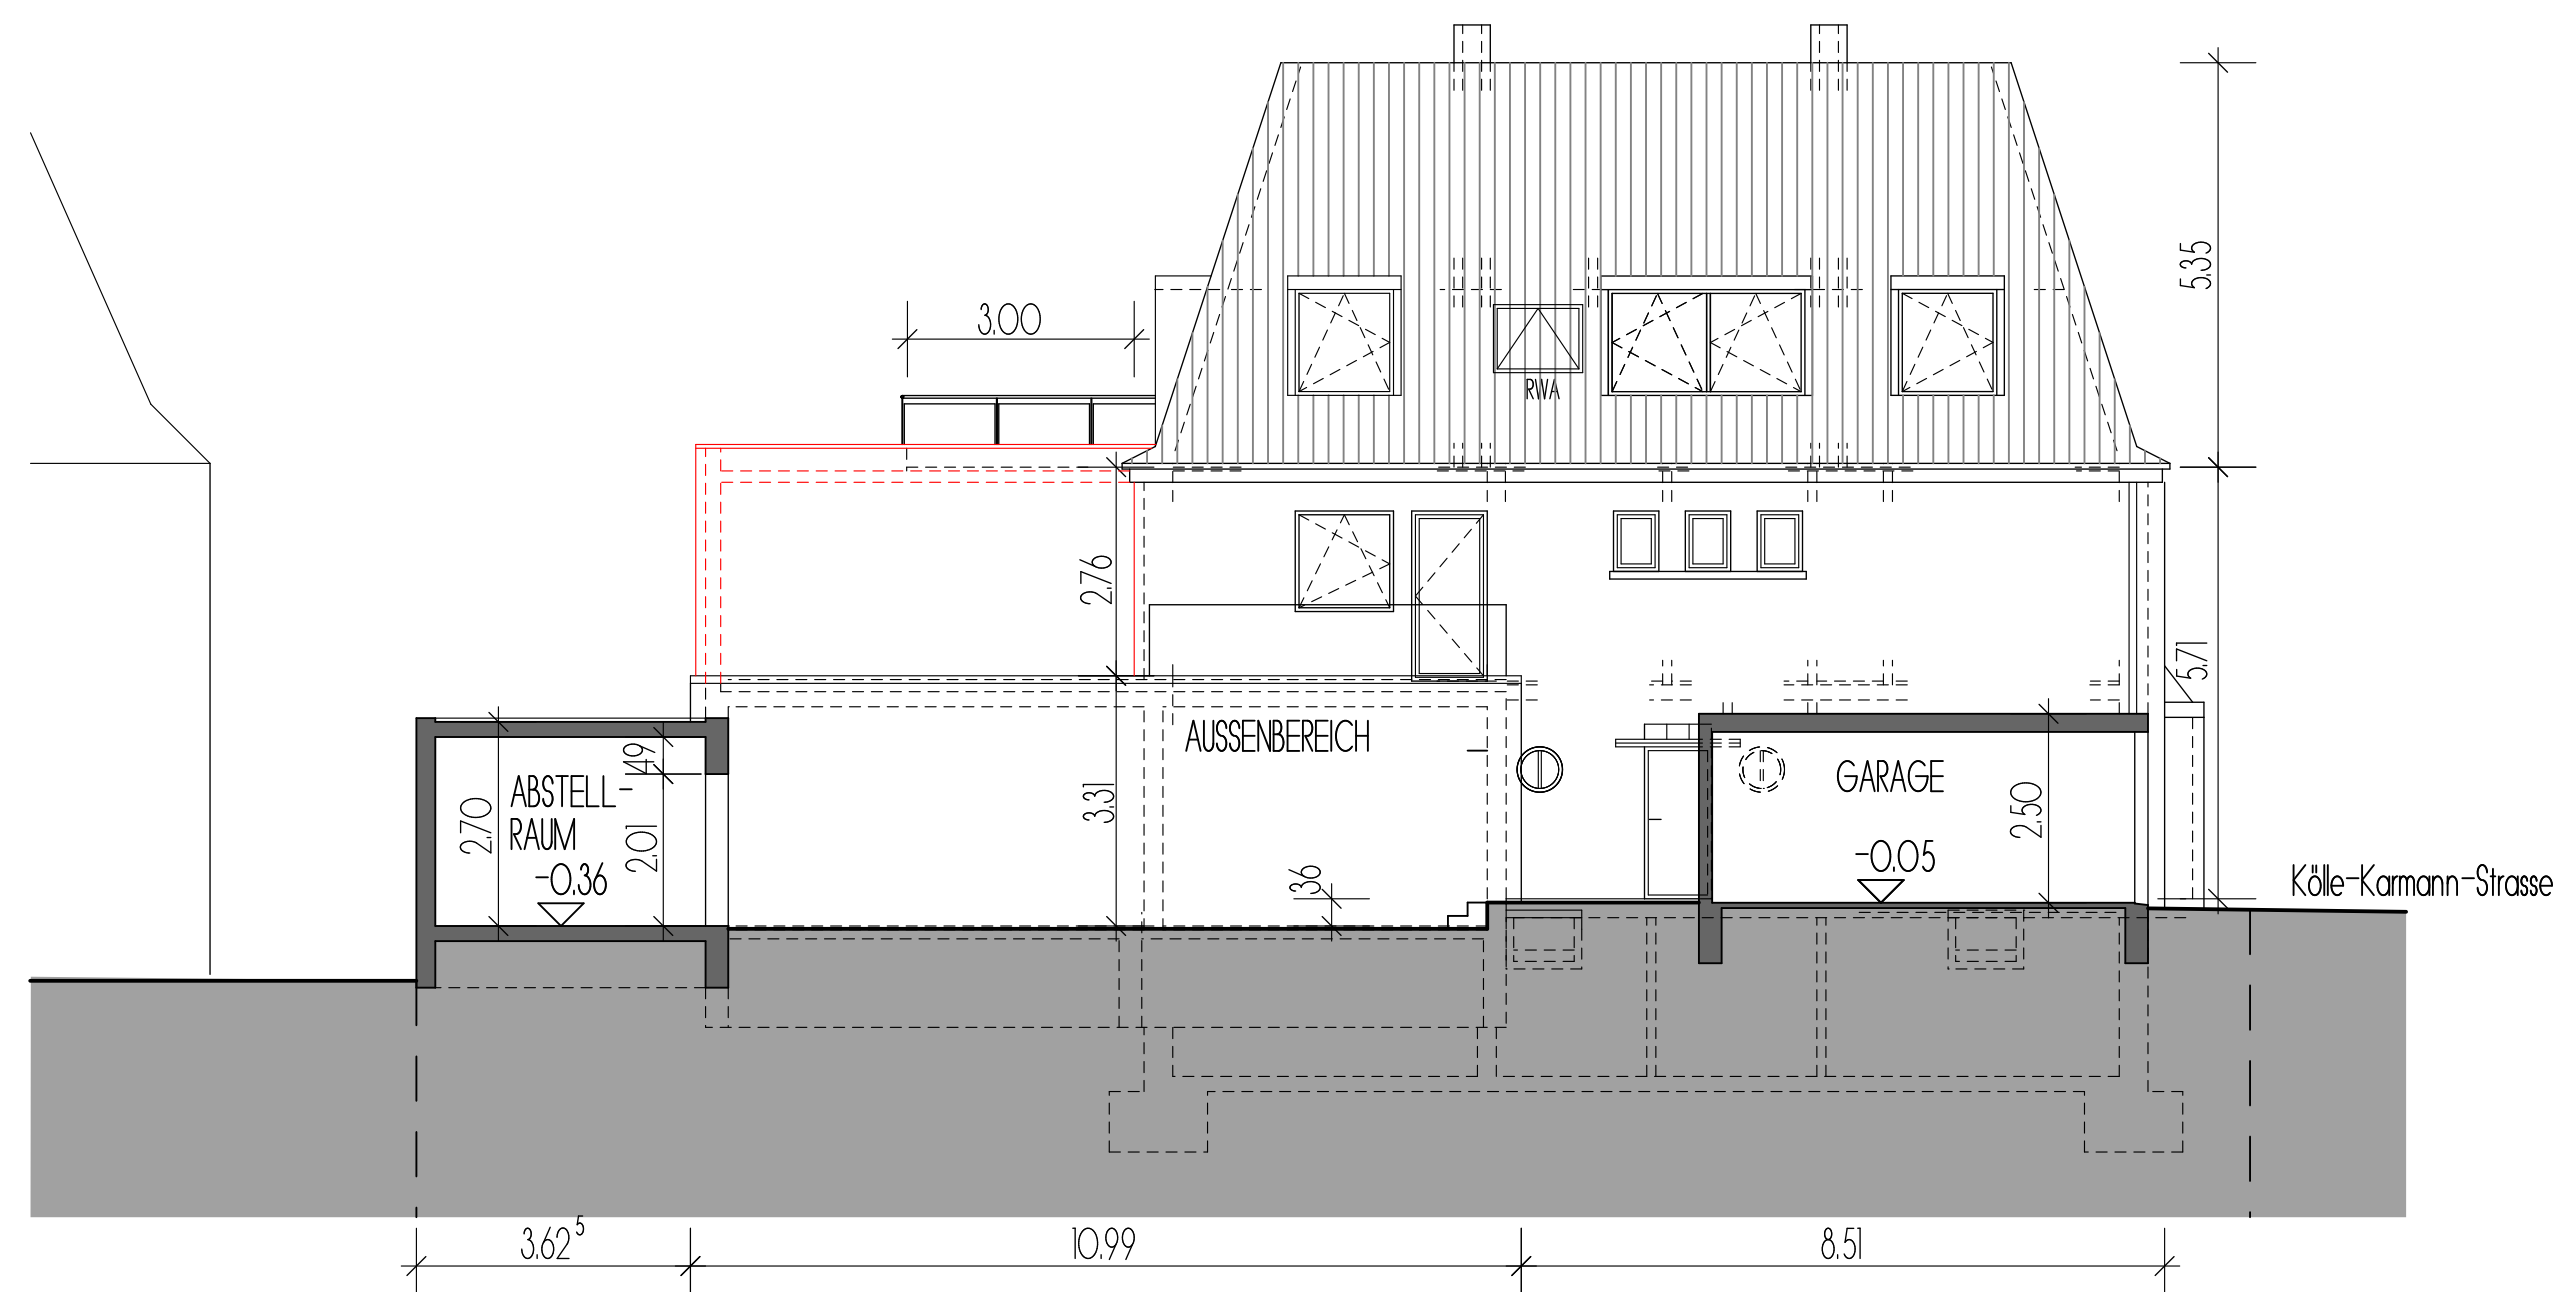
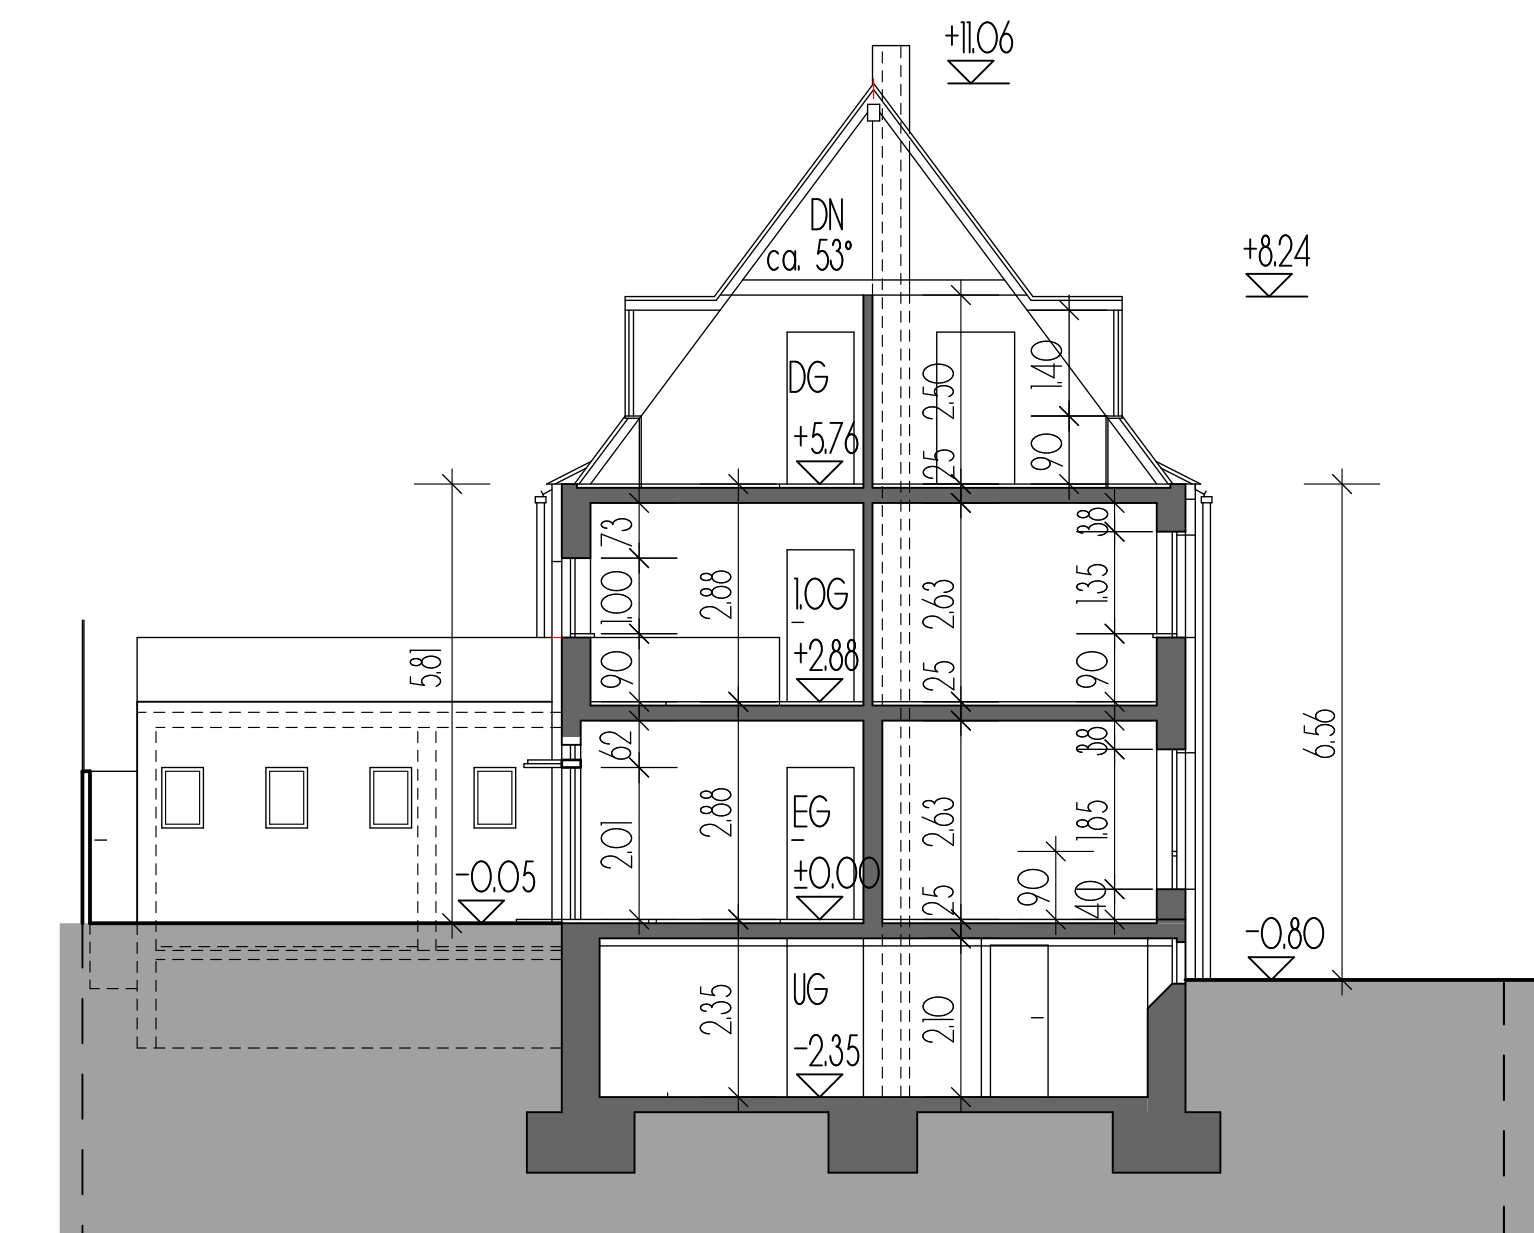
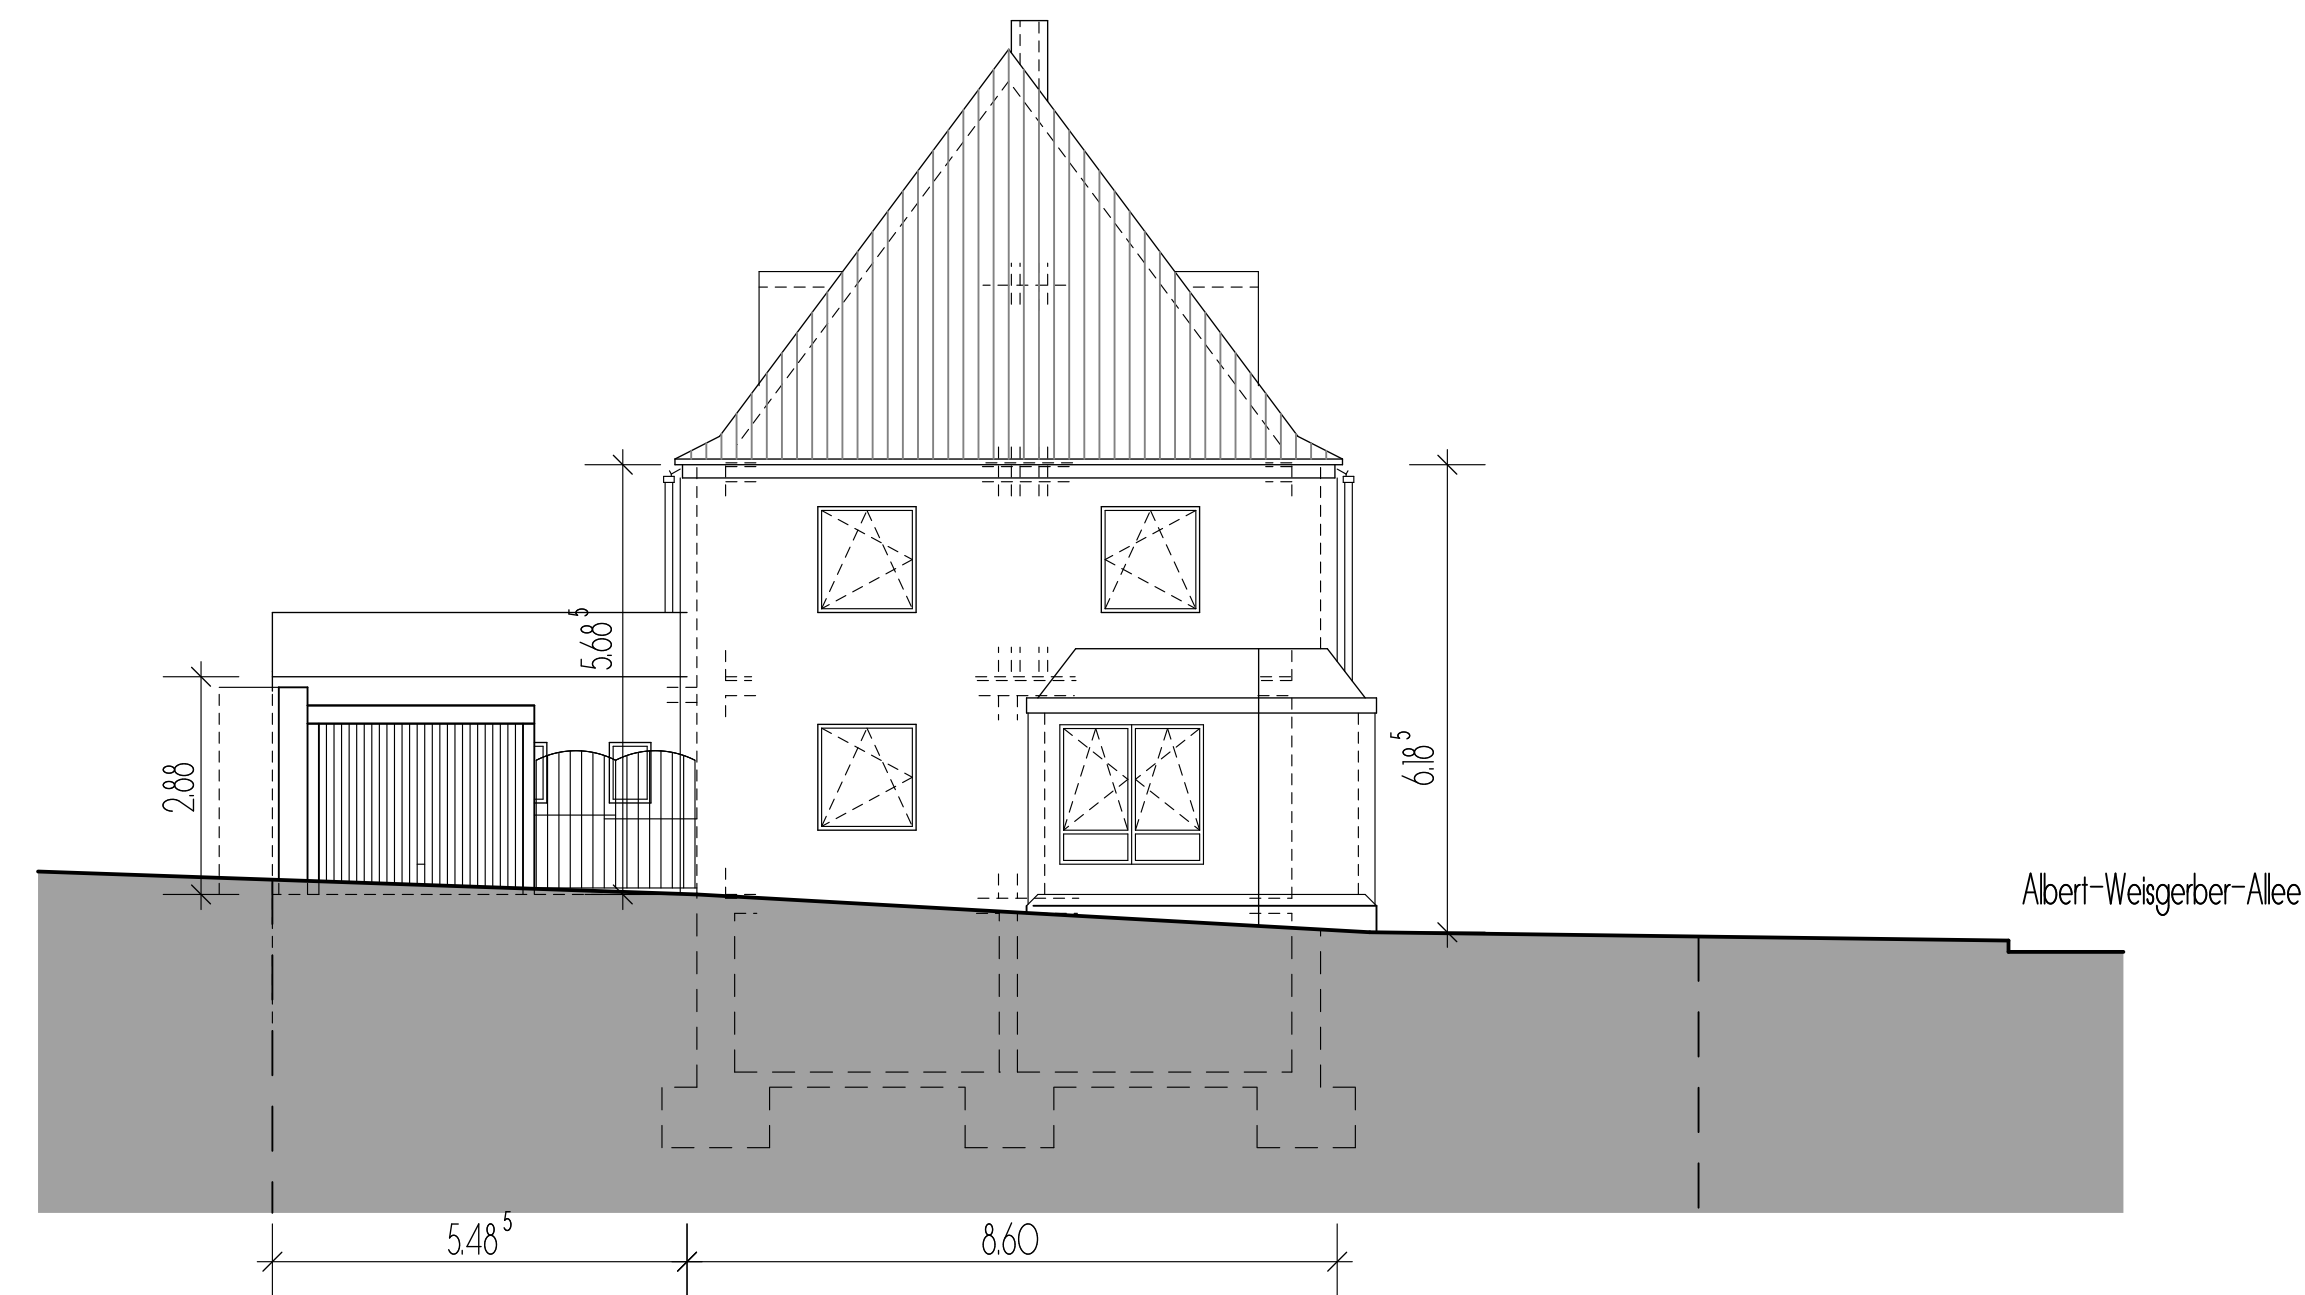


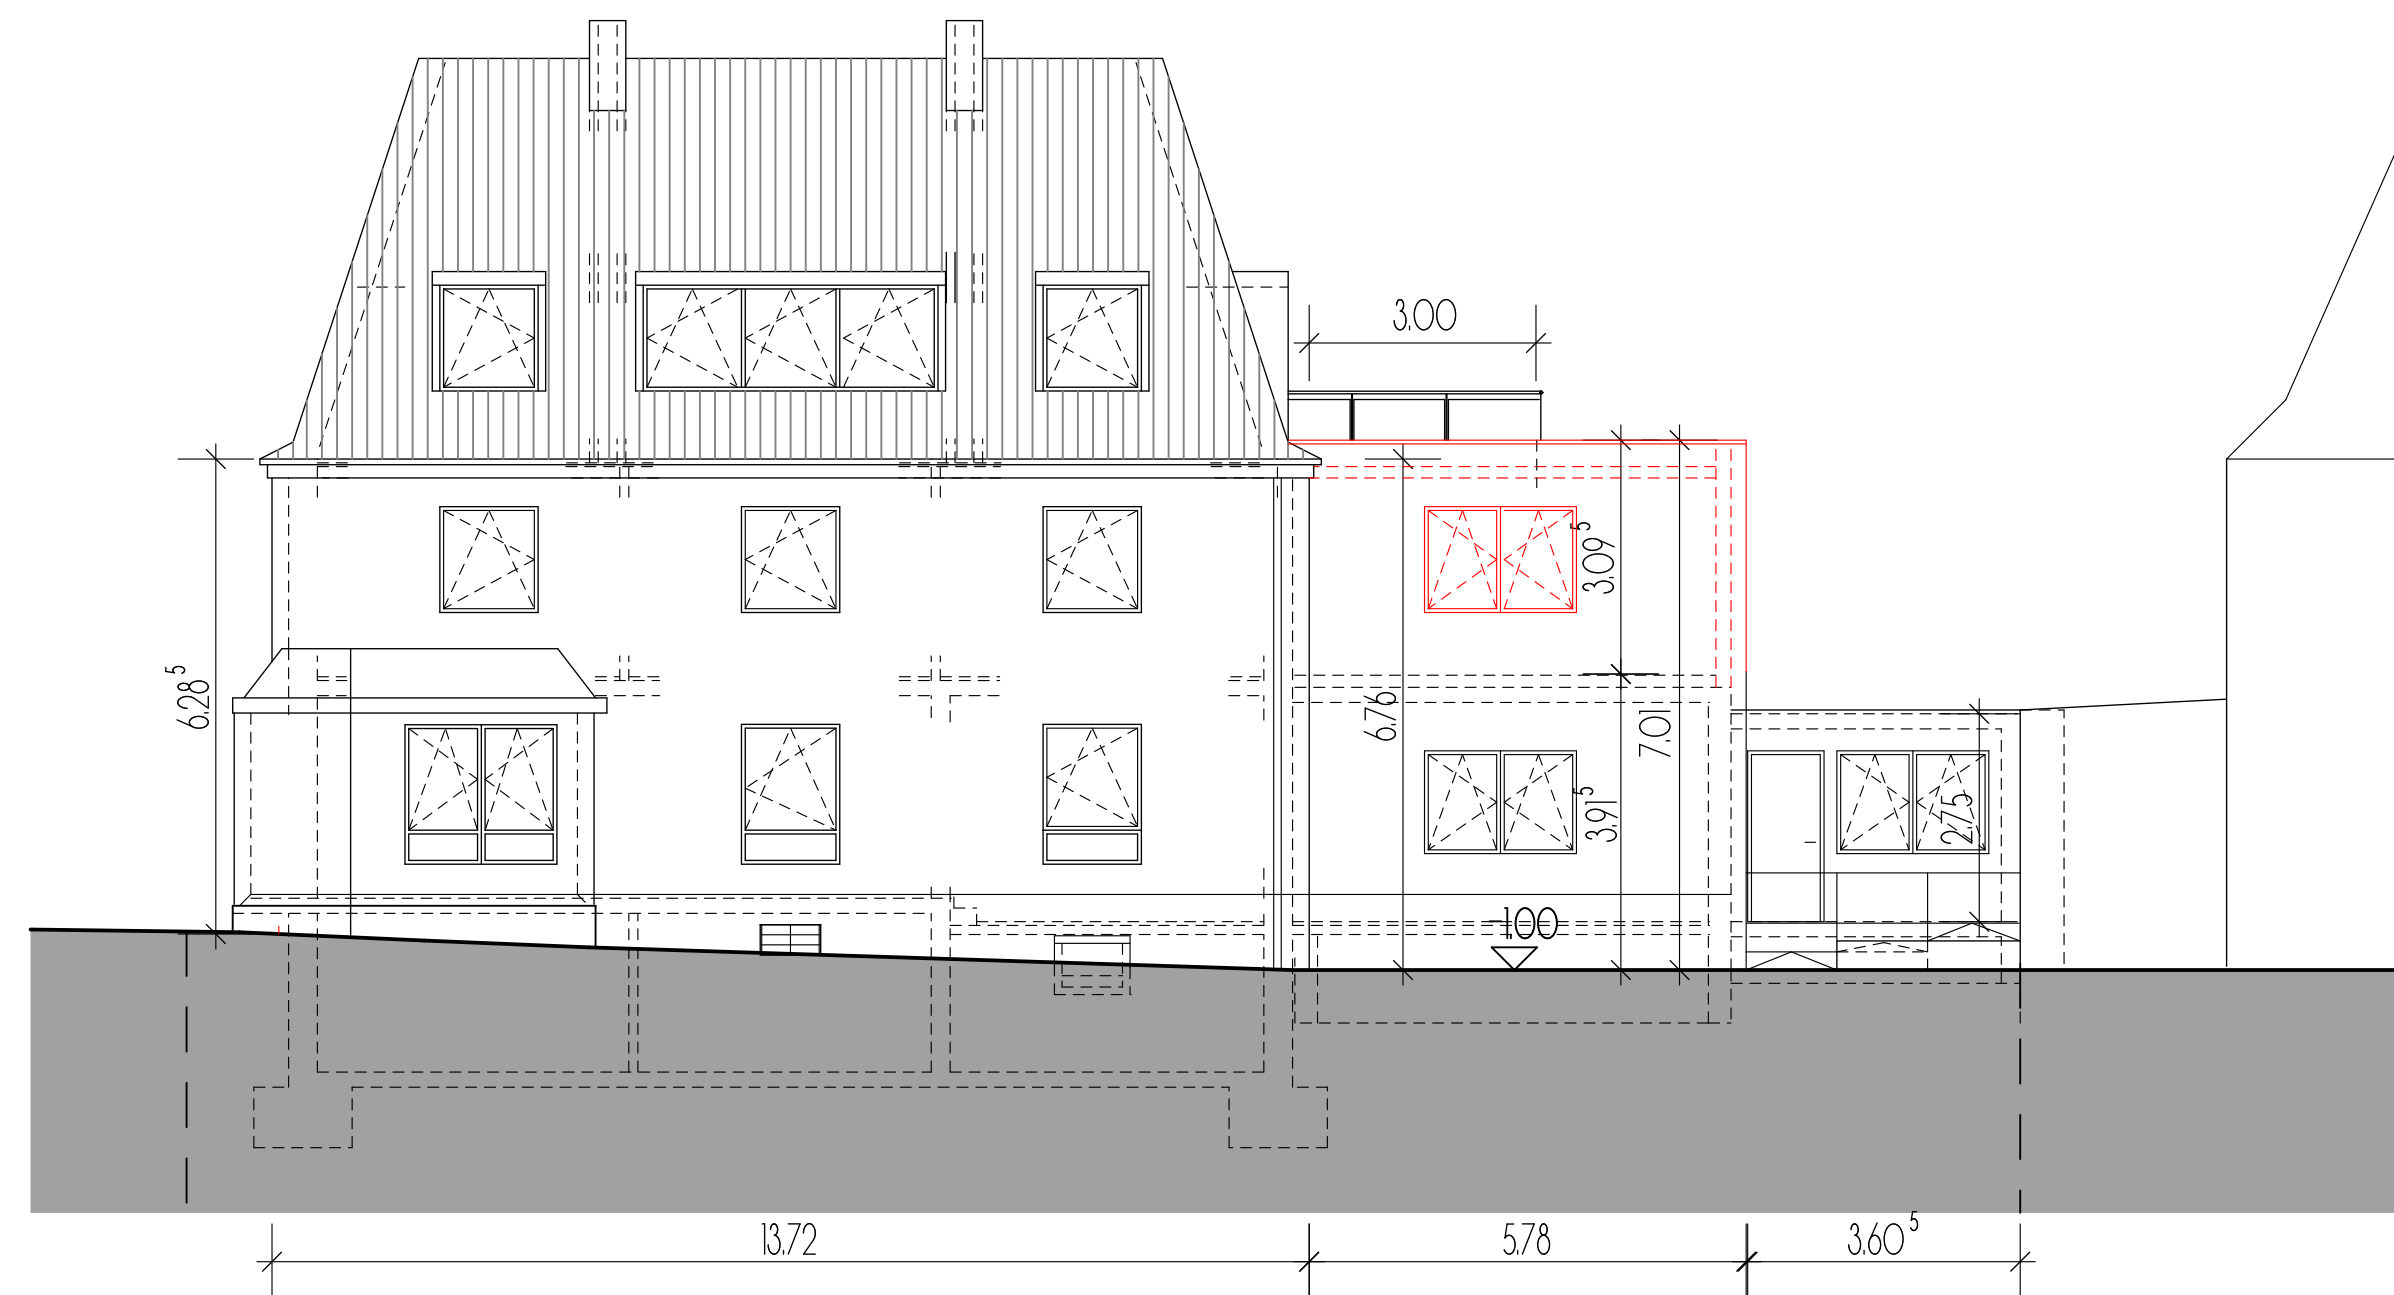

SCHNITT A-A

b	ANBAU OG ERGÄNZT;	MD	21.11.2023
a	STRASSEN-/ RECHTE SEITENANSICHT AUSSENGELÄNDE ANGEPAßT	MD	24.07.2023
INDEX	ÄNDERUNGEN/ ERGÄNZUNGEN	GEZ.	DATUM

DER BAUHERR:

DER PLANFERTIGER:

BAUANTRAG

MAßNAHME :
UM- UND AUSBAU DES MEHRFAMILIENWOHNHAUSES
ALBERT-WEISGERBER-ALLEE 26,
66386 ST. INGERT

BAUHERR :
Zeus Investment GmbH
STUMMPLATZ 2
66538 NEUNKIRCHEN

ANSICHTEN, SCHNITTE

PLANFERTIGER:
KomCon GmbH
POSTSTRASSE 43
66386 ST. INGBERT
06894 - 9 56 71 80



			DATUM	NAME	PLAN-NR: BA-04b
MASSTAB	1:100	GEZ.	26.05.2023	MD	
BLATT GR.	52x89	GEPR.	26.05.2023	SZ	