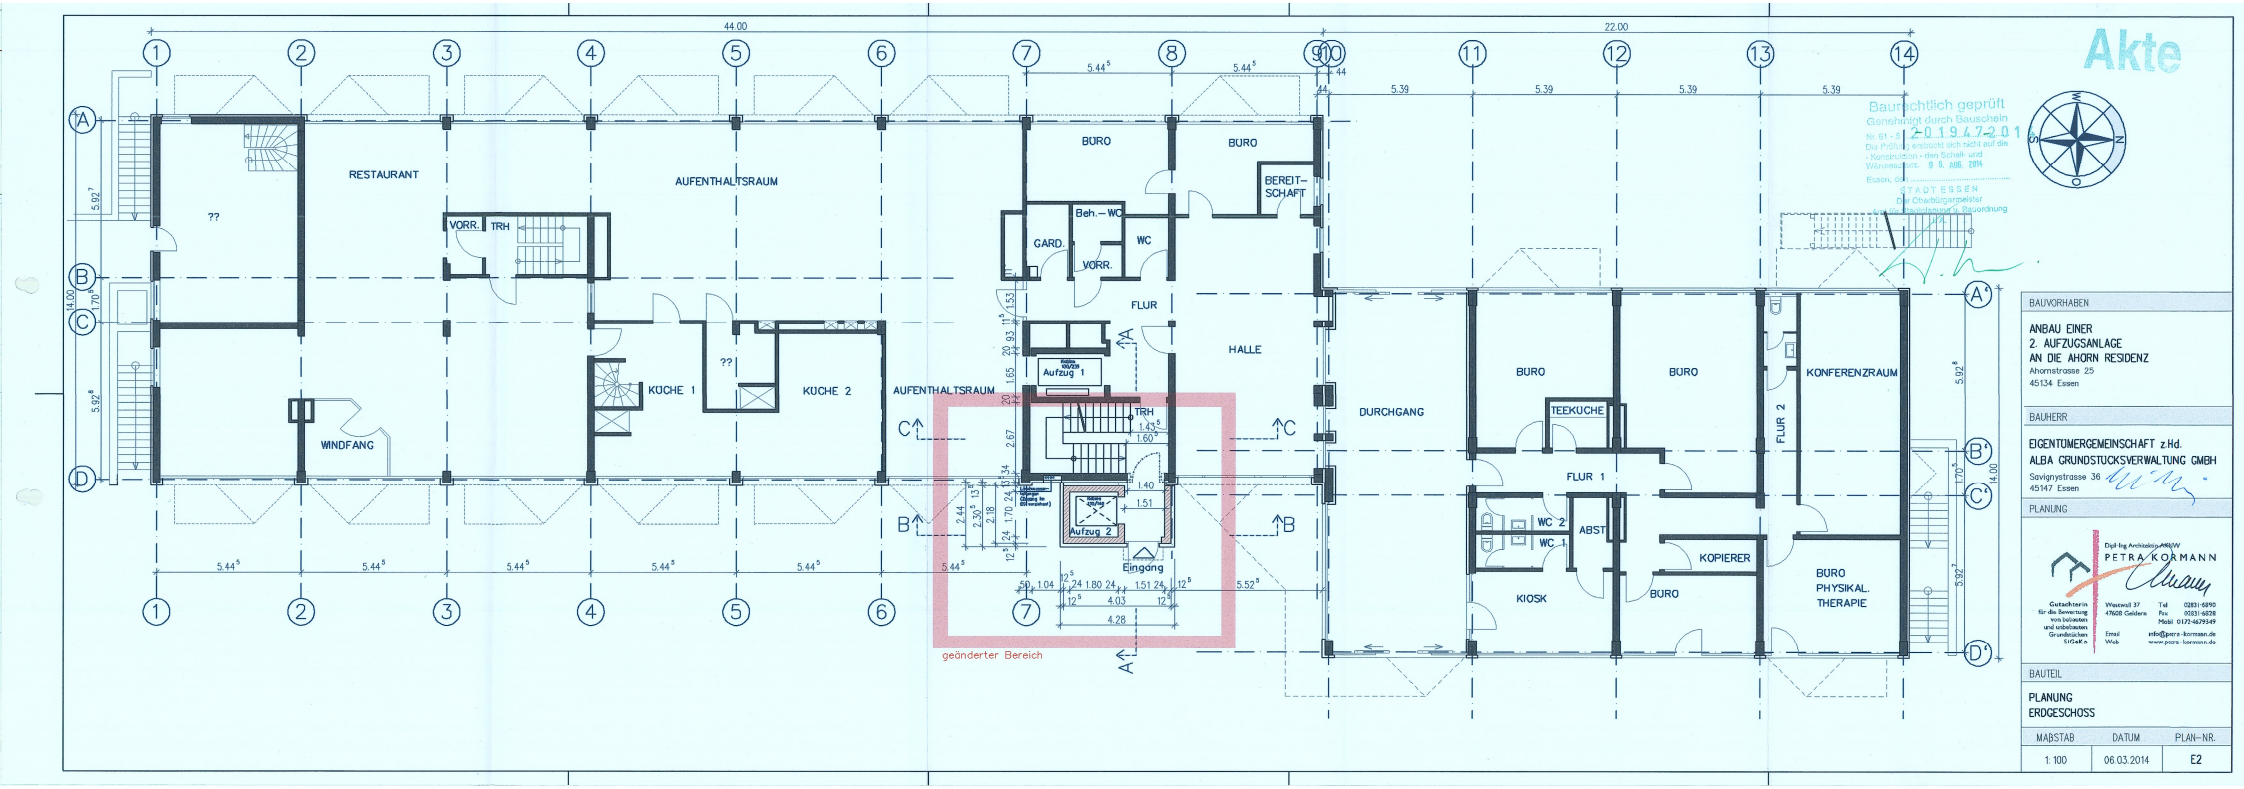

Akte

Baurechtlich geprüft
Genehmigt durch Bauschein
Nr. 61 - 5 2019 4 7 2 0 1
Die Prüfung erstreckt sich nicht auf die - Konstruktion - den Schall- und Wärmeschutz. 9. 5. AUG. 2014
Essen, den
STADT ESSEN
Der Oberbürgermeister
Amt für Stadtplanung u. Bauordnung

BAUVORHABEN

ANBAU EINER
2. AUFZUGSANLAGE
AN DIE AHORN RESIDENZ
Ahornstrasse 25
45134 Essen

BAUHERR

EIGENTÜMERGEMEINSCHAFT z.Hd.
ALBA GRUNDSTÜCKSVERWALTUNG GMBH
Savignystrasse 36
45147 Essen

PLANUNG

Dipl-Ing Architektin AKNW
PETRA KORMANN

Gutachterin für die Bewertung von bebauten und unbebauten Grundstücken SIGeKo

Westwall 37
47608 Geldern
Email info@petra-kormann.de
Web www.petra-kormann.de
Tel 02831-6890
Fax 02831-6828
Mobil 0172-4679349

BAUTEIL

PLANUNG
ERDGESCHOSS

MABSTAB	DATUM	PLAN-NR.
1:100	06.03.2014	E2