
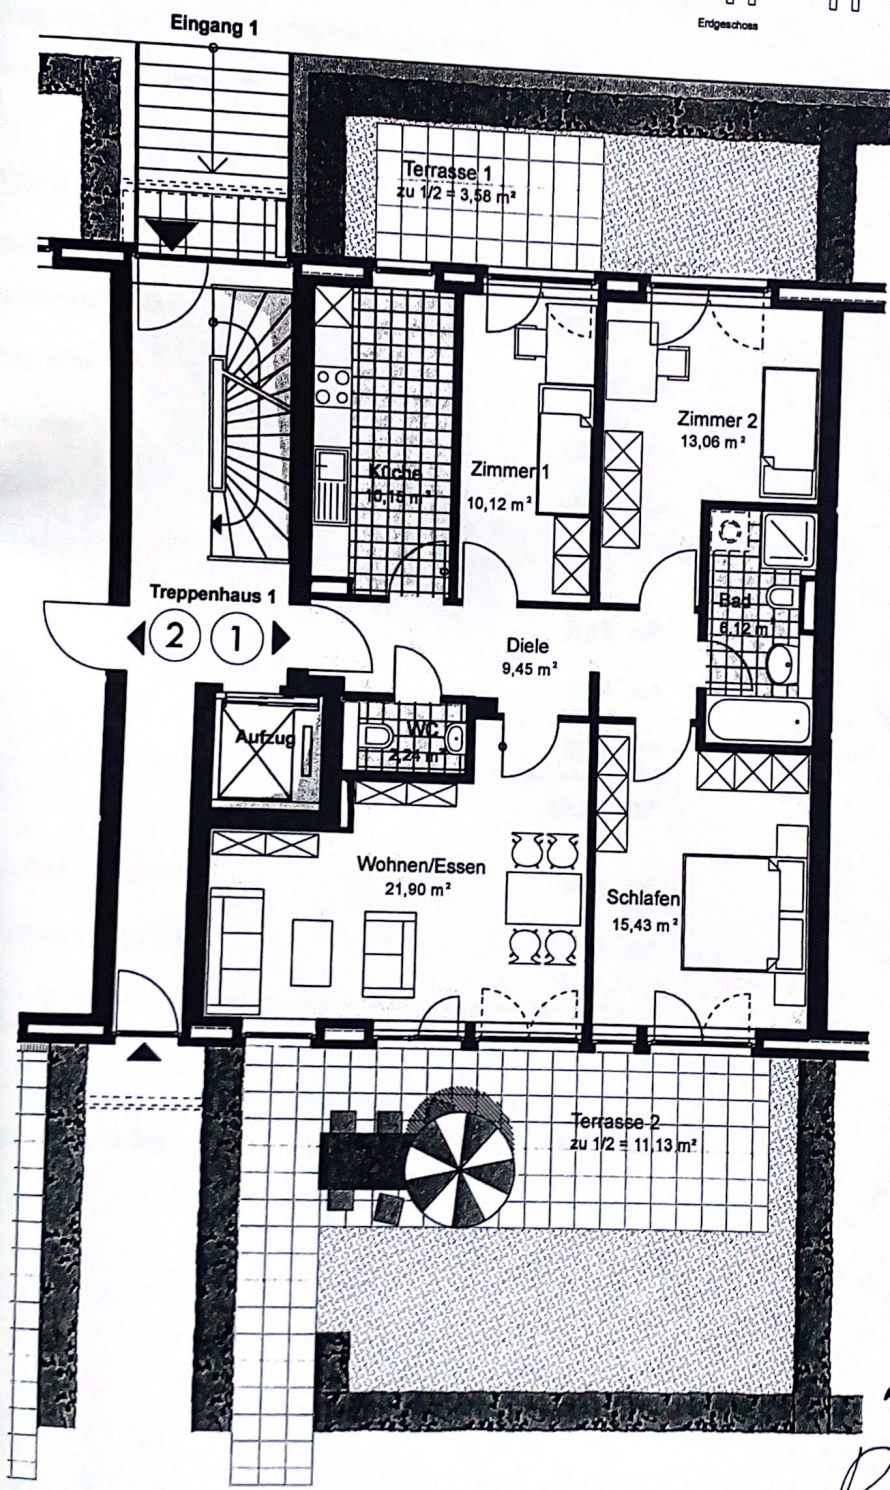


Wohnung 1
 Wohnfläche
 Terrasse 1 (zu 1/2)
 Terrasse 2 (zu 1/2)
 Wohnfläche ges.


4-Zimmer
 88,47 m²
 3,58 m²
 11,13 m²
103,18 m²

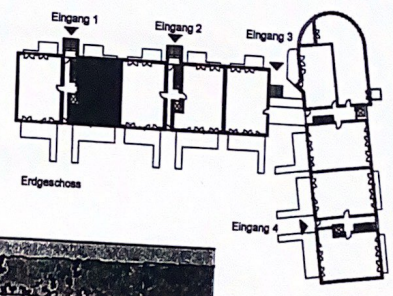

Handwritten signature and initials:
 S
 A
 R Kaji

2,51	30	4,51 ⁵	11 ⁵	3,49 ⁵	15
2,51	30	2,23	10	2,18 ⁵	11 ⁵
2,51	30		6,25		12 ⁵
					1,75
					30

Haus I

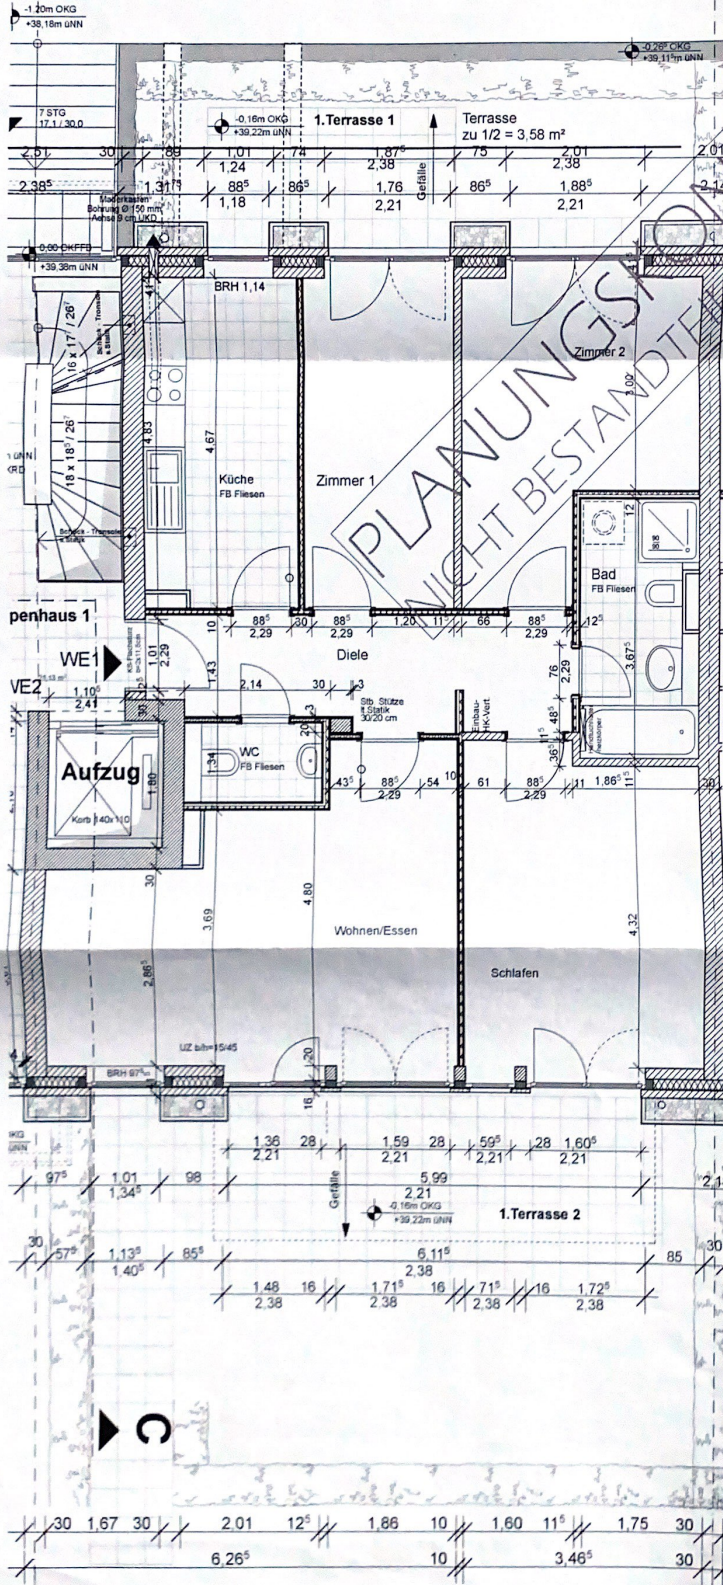

PLANUNGSSTADIUM ZEIT
NICHT BESTÄNDIGES DES KAUFVERTRAGES

Wohnung 1

M 1:50

Vorabzug vom

08.08.2011

Frau Eva Knyrim
Herr Julian Reimann

Neubau von 38 Geschosswohnungen mit Tiefgarage

Farmsener Landstrasse / Meindorfer Weg
22359 Hamburg
MANKE GmbH & Co KG
Bahnhofstrasse 4 24558 Henstedt-Ulzburg