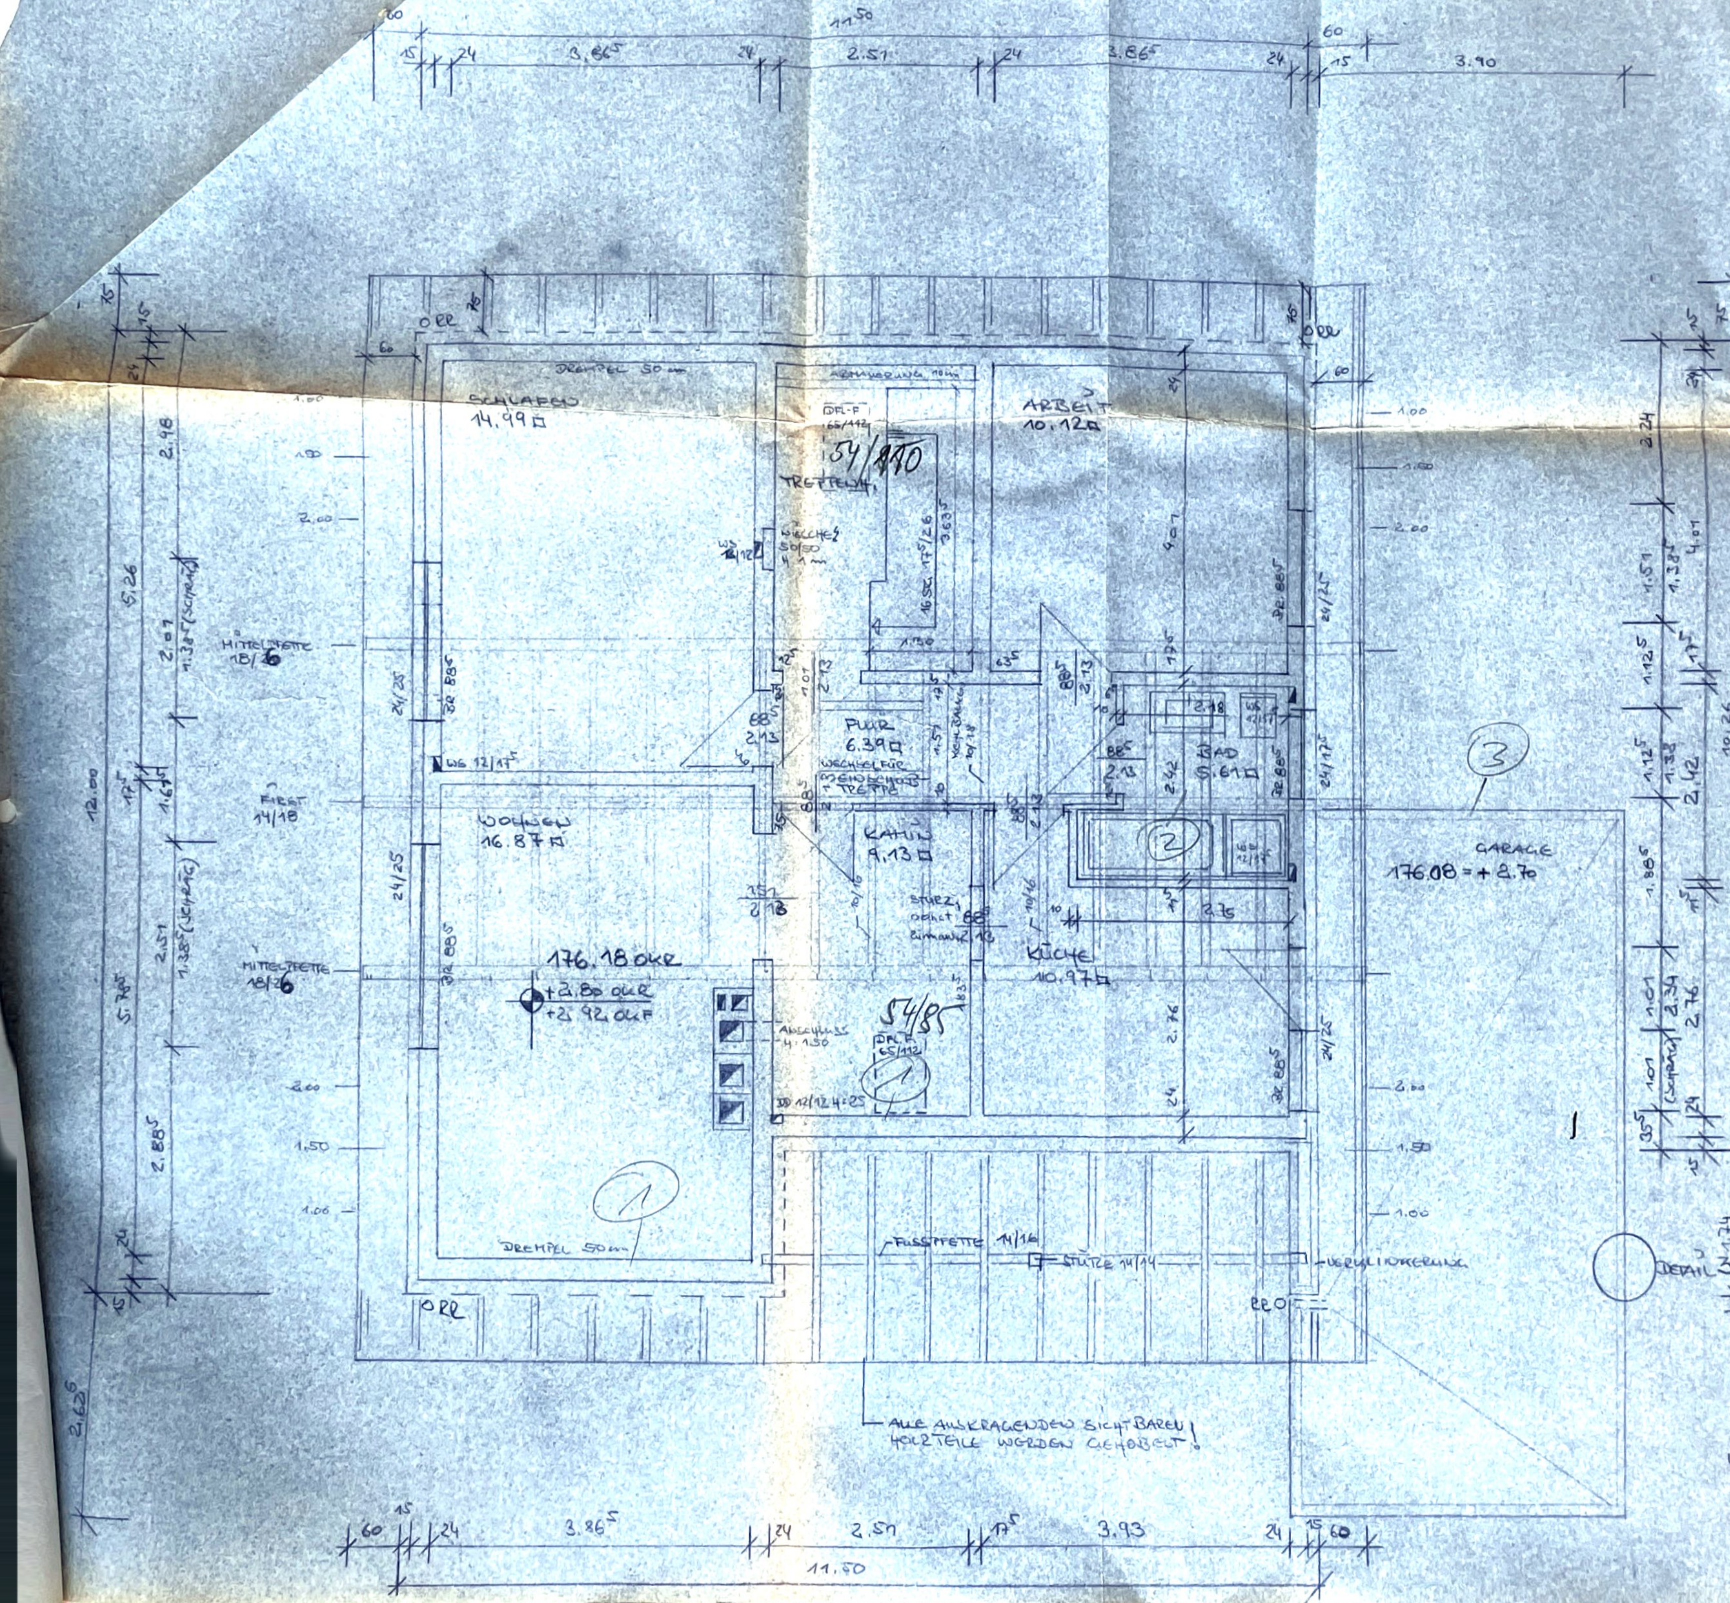
11.50
60
15
24
3.86⁵
2.51
3.90
SCHLAFEN
14.99 ◻
ARBEIT
10.12 ◻
DREMPEL 50 cm
DR-F 65/112
54/110
TREPPEN...
WECHSEL 50/50
16 St. 17⁵/26
3.63⁵
FLUR
6.39 ◻
WECHSEL FÜR SCHORNSTEIN + TREPPE
BAD
5.61 ◻
KAMIN
9.13 ◻
WOHNEN
16.87 ◻
KÜCHE
10.97 ◻
176.18 OKR
+2.80 OKR
+2.92 OKF
ANSCHLUSS
54/85
DR-F 65/112
GARAGE
176.08 = + 2.70
FIRST 14/18
MITTELPFETTE 18/26
FUSSPFETTE 14/16
STÜTZE 14/14
VERWAHRUNG
DETAIL
1.74
5.26
12.00
10.26
2.98
2.88⁵
2.24
4.01
ORR
ALLE AUSKRAGENDEN SICHTBAREN HOLZTEILE WERDEN GEHOBELT!
3.93
17⁵
1
2
3

PLAN 04 MASSTAB 1:50

DACHGESCHOSS / SPARRE

BAUHERR
W+B. MUHY
WACHOLDERWEG 1
3500 KS

BAUORT
2.-FAM.-WOHNH
OSTERBACHWEG
3500 KS-
WOLFSANGER

W. [illegible]
DER BAUHERR

DACHSTUHL
FIRSTPFETTE
MITTELPFETTE
FUSSPFETTE
SPARREN
STIEL (UNTE

KEHLBALKEN

FUSSPFETTE

DIESER PLAN
VERBINDUN
GEP
DIE AUFLA
UND MITT
IN BETON

GEÄNDERT:
12.09.83 -