



ANSICHT NORD

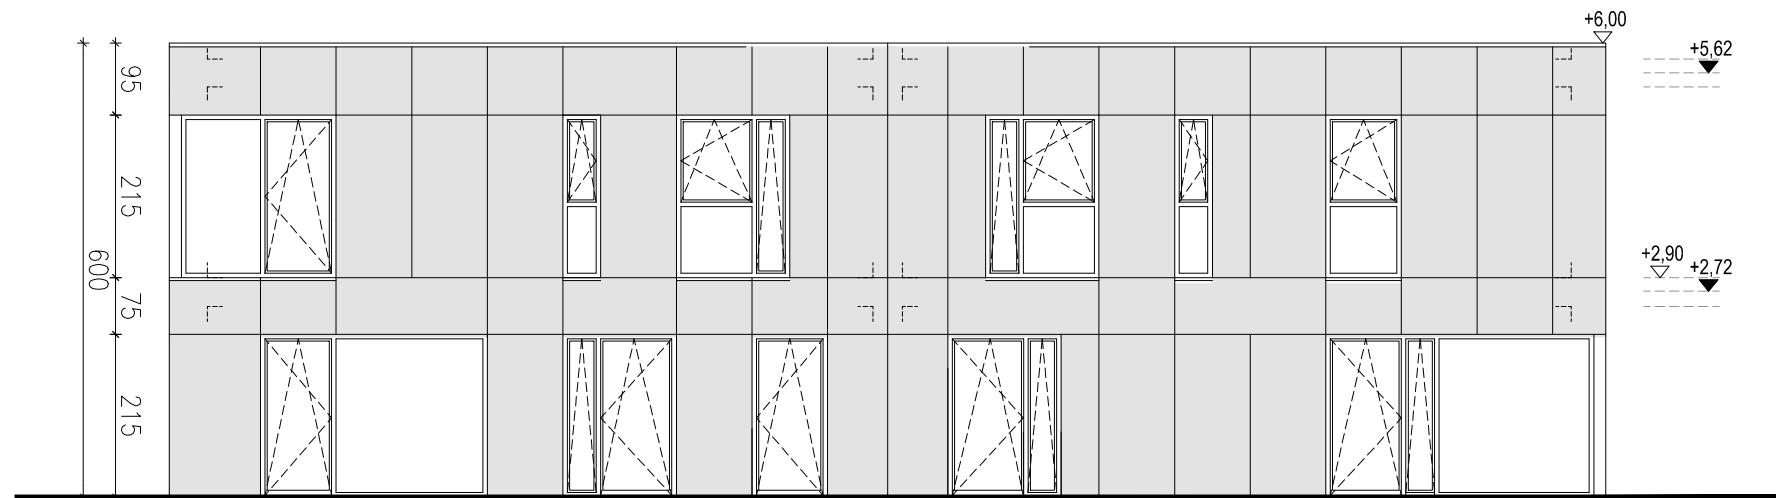

ANSICHT SÜD



ANSICHT WEST

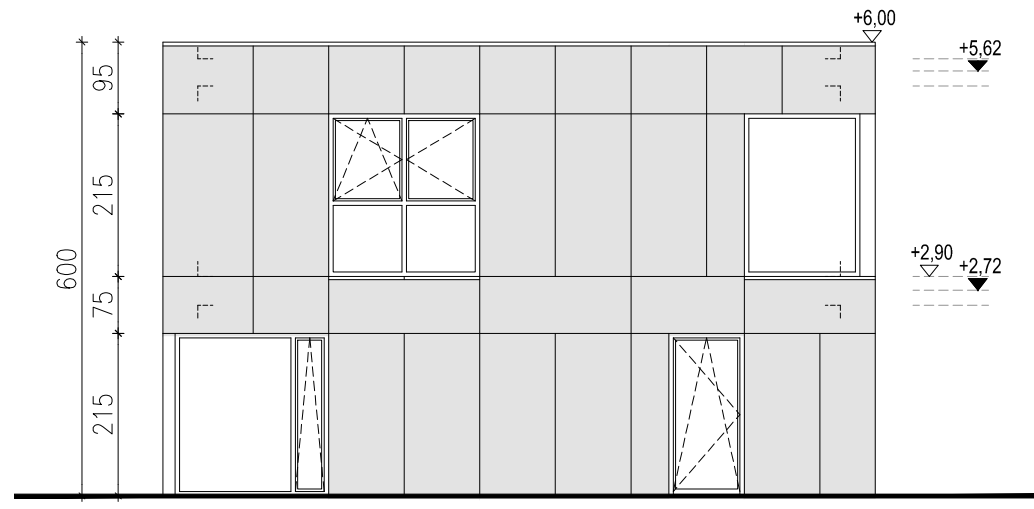

ANSICHT OST

BAUHERR:

MICKIEWICZ PROJEKTENTWICKLUNG GMBH
HELENE-ENGBRECH-STR. 133, 38124 BRAUNSCHWEIG

PROJEKT:

VIER DOPPELHAUSHAEFTEN
LEIPZIGER STRASSE 241, BRAUNSCHWEIG

ARCHITEKT:

BEATE MICKIEWICZ

HELENE-ENGBRECHT-STR. 133, 38124 BRAUNSCHWEIG

LEISTUNGSPHASE:

BAUANTRAG

BRANCHE:

ARCHITEKTUR

PLANNUMMER:

ANSICHTEN

PLANNUMMER:

0223 BA A A_02 B

DATUM:

2023.12.19

MASSSTAB:

1:100