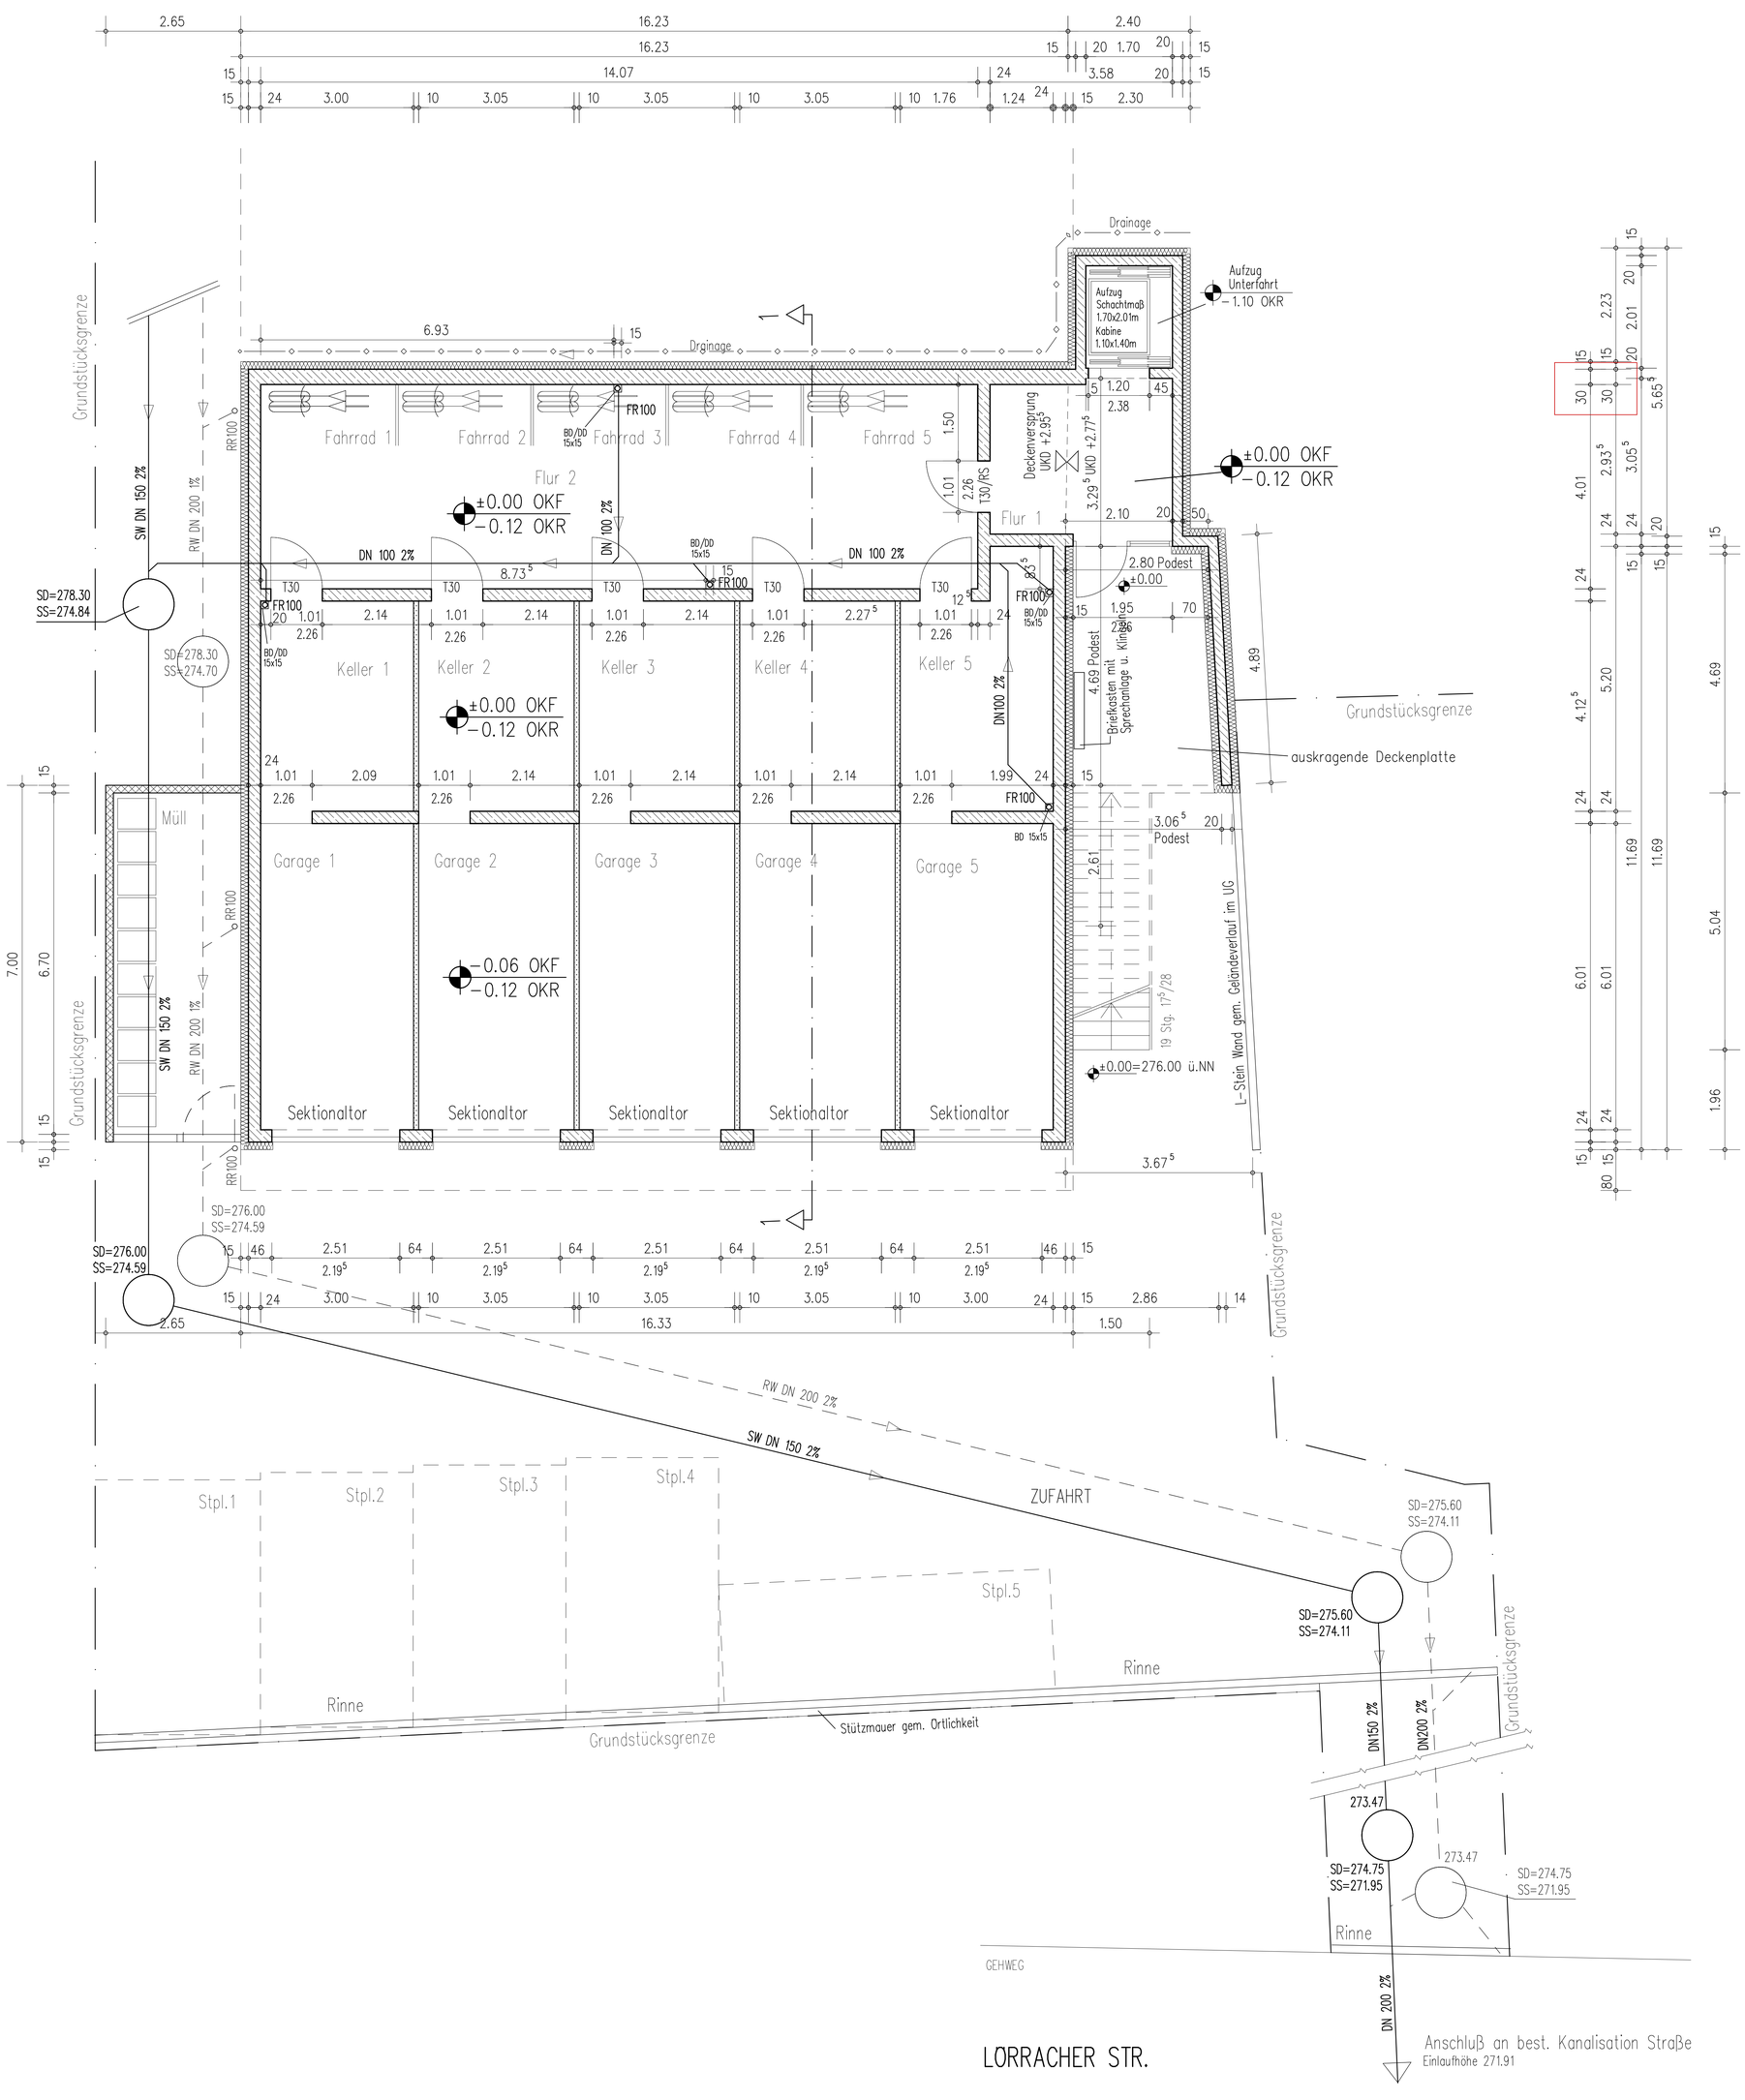
Grundstücksgrenze
SW DN 150 2%
RW DN 200 1%
RR100
SD=278.30
SS=274.84
SD=278.30
SS=274.70
Müll
Garage 1
Garage 2
Garage 3
Garage 4
Garage 5
Sektionaltor
Keller 1
Keller 2
Keller 3
Keller 4
Keller 5
Fahrrad 1
Fahrrad 2
Fahrrad 3
Fahrrad 4
Fahrrad 5
Flur 1
Flur 2
Drainage
Aufzug Unterfahrt
– 1.10 OKR
Aufzug Schachtmaß 1.70x2.01m Kabine 1.10x1.40m
±0.00 OKF
– 0.12 OKR
– 0.06 OKF
– 0.12 OKR
Deckenversprung UKD +2.95
UKD +2.77
FR100
BD/DD 15x15
DN 100 2%
T30
2.80 Podest
±0.00
Briefkasten mit Sprechanlage u. Klingeln
4.69 Podest
DN100 2%
auskragende Deckenplatte
Grundstücksgrenze
3.06 Podest
BD 15x15
19 Stg. 17/28
±0.00=276.00 ü.NN
L-Stein Wand gem. Geländeverlauf im UG
3.67
SD=276.00
SS=274.59
SD=276.00
SS=274.59
Stpl.1
Stpl.2
Stpl.3
Stpl.4
Stpl.5
RW DN 200 2%
SW DN 150 2%
ZUFAHRT
SD=275.60
SS=274.11
SD=275.60
SS=274.11
Rinne
Rinne
Grundstücksgrenze
Stützmauer gem. Ortlichkeit
DN150 2%
DN200 2%
273.47
273.47
SD=274.75
SS=271.95
SD=274.75
SS=271.95
GEHWEG
DN 200 2%
LÖRRACHER STR.
Anschluß an best. Kanalisation Straße
Einlaufhöhe 271.91