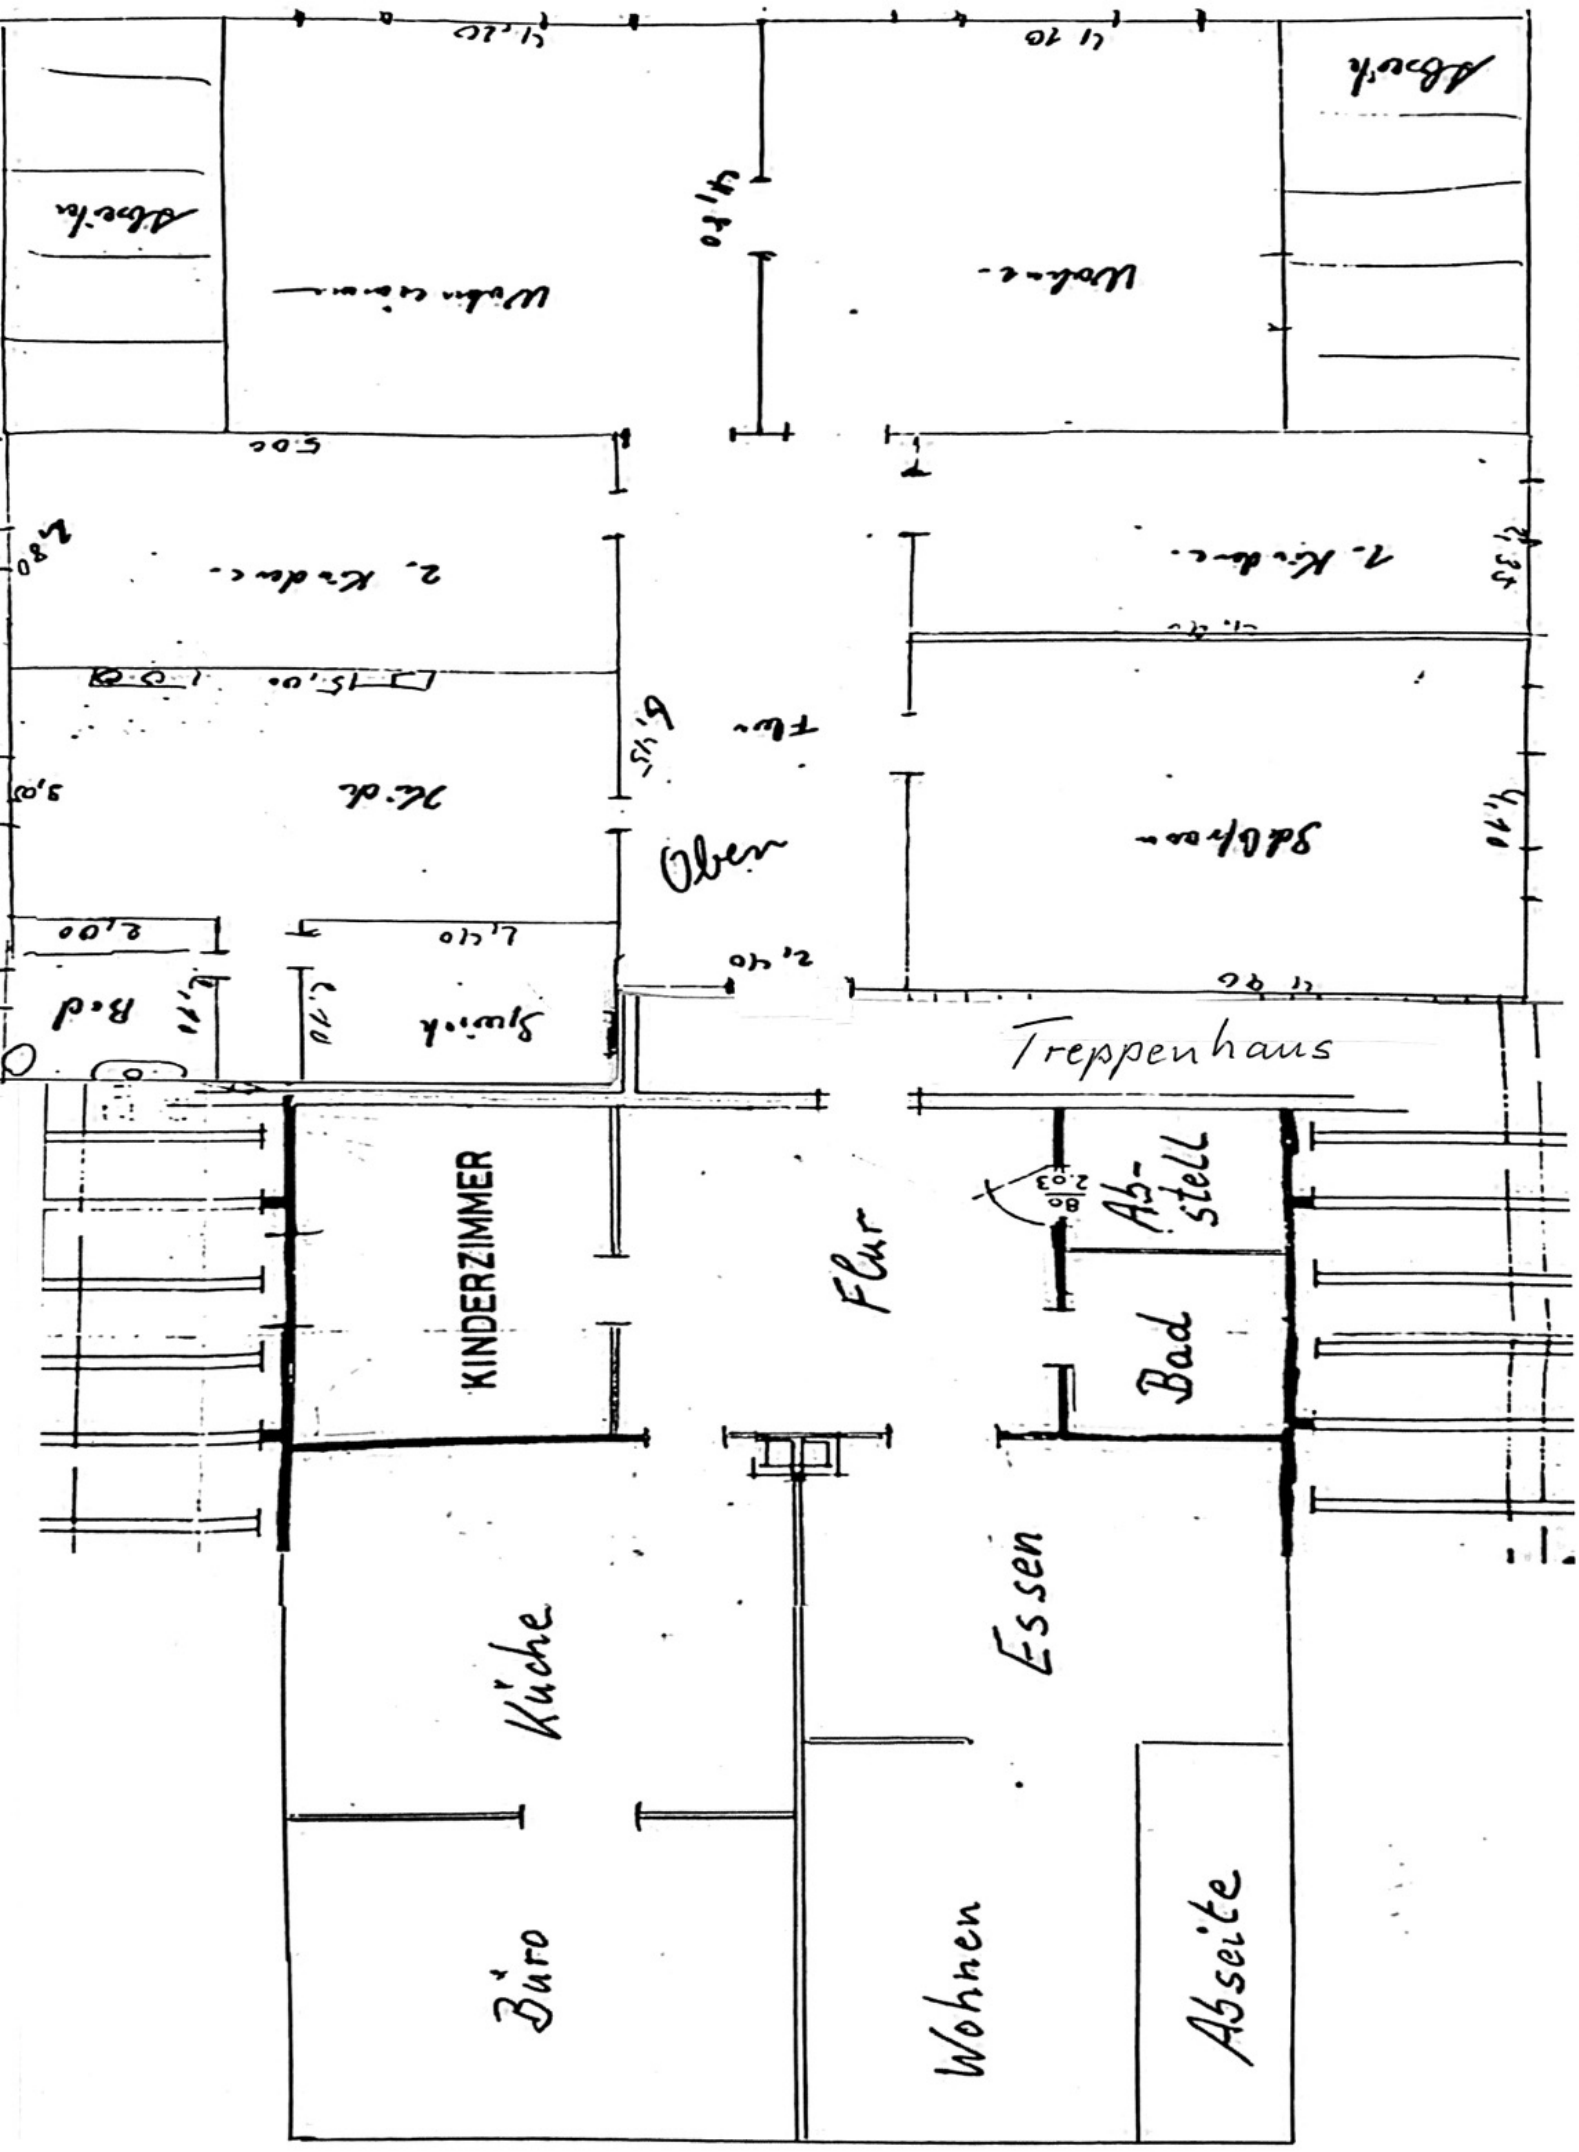
Treppenhaus
KINDERZIMMER
Flur
Ab-
stell
Bad
Essen
Küche
Büro
Wohnen
Abseite
Oben