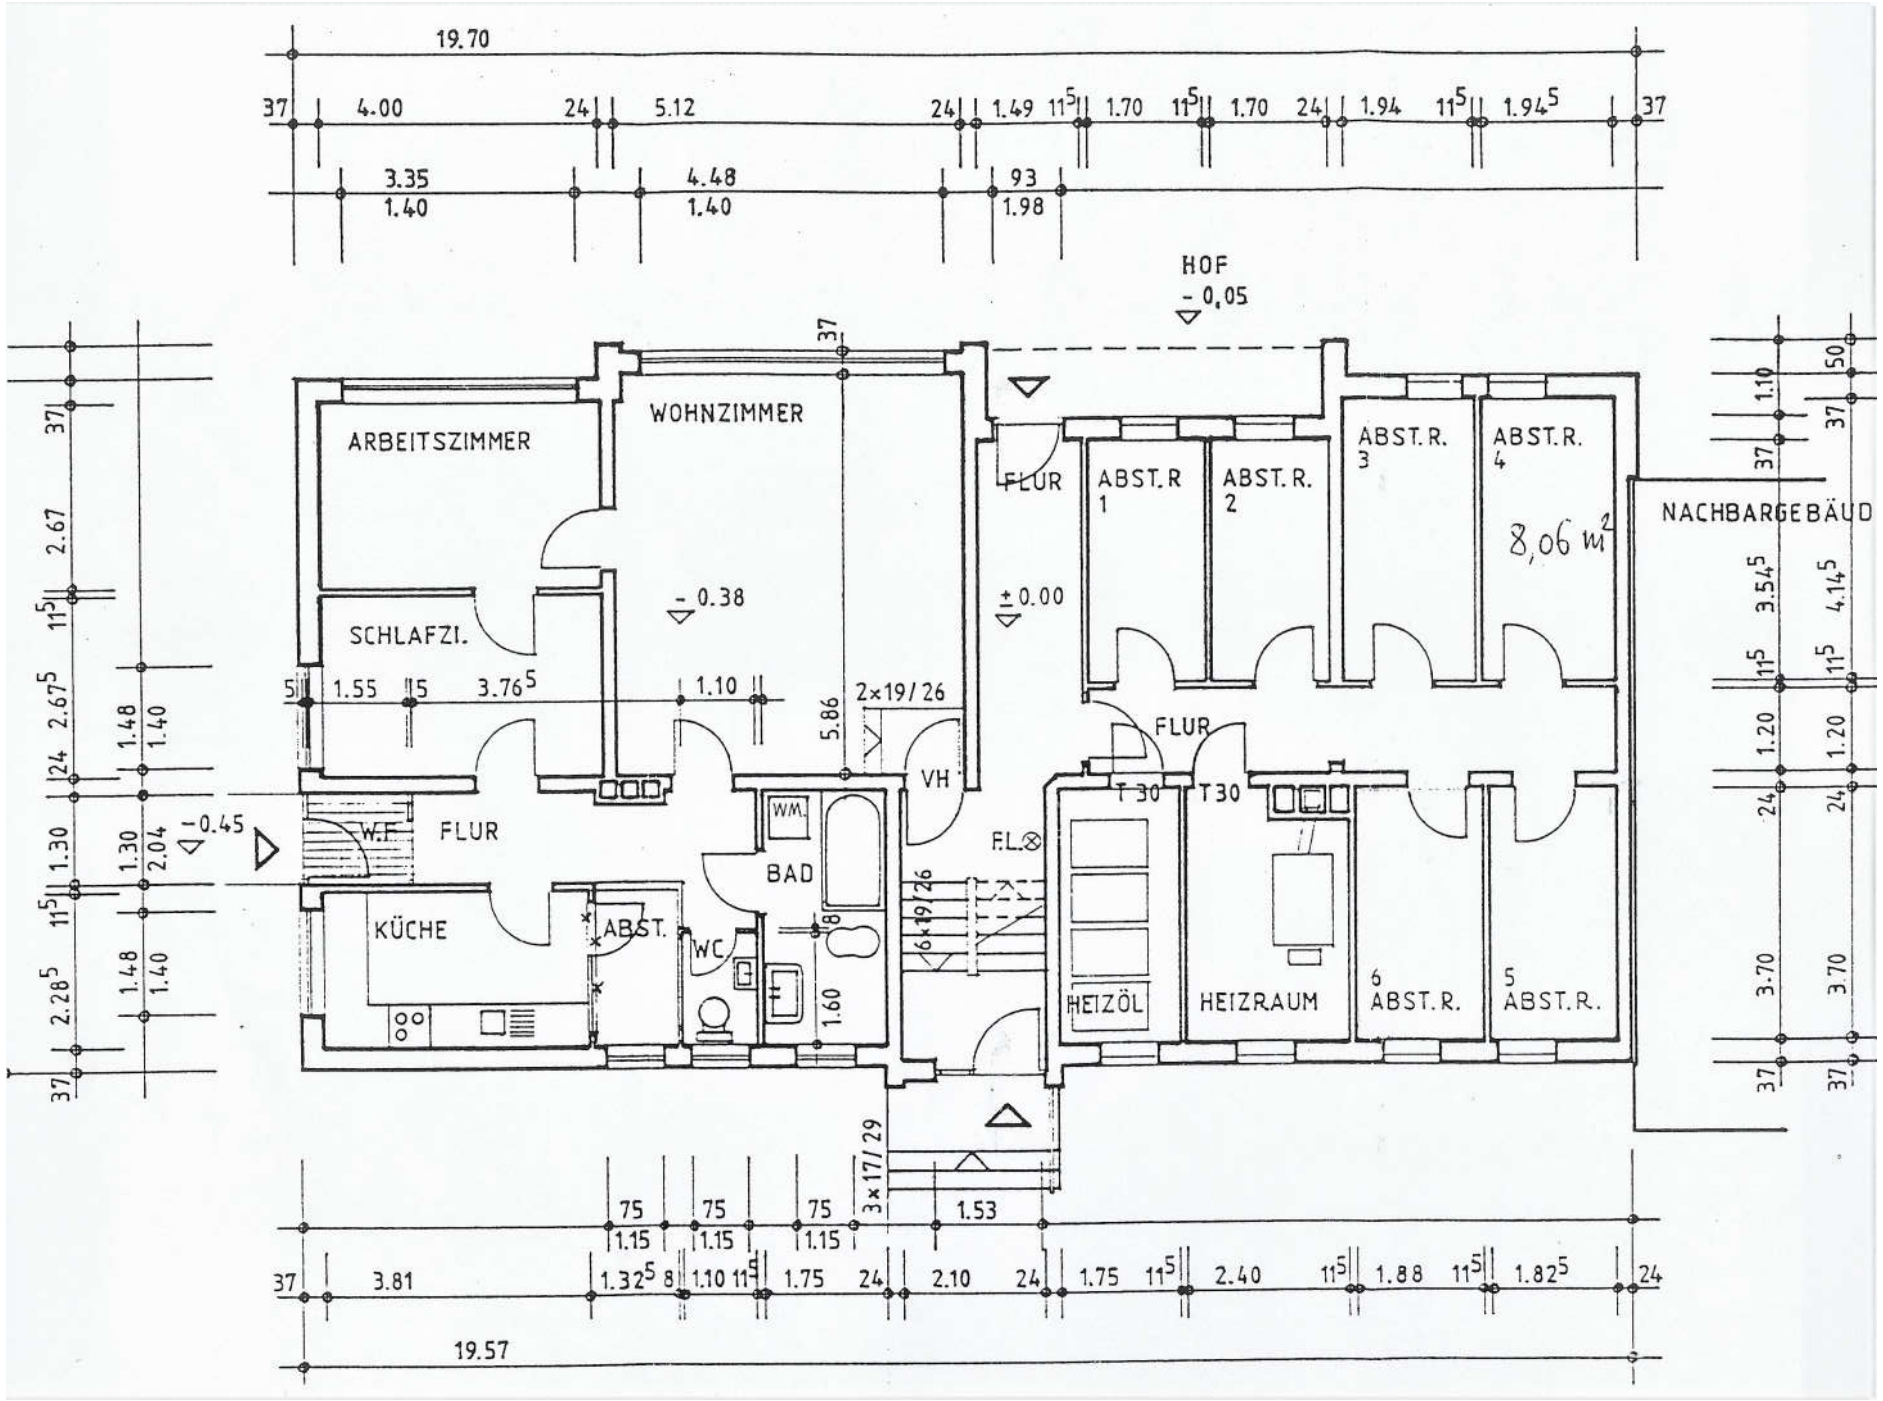

19.70
HOF
- 0,05
ARBEITSZIMMER
WOHNZIMMER
SCHLAFZI.
FLUR
ABST.R 1
ABST.R. 2
ABST.R. 3
ABST.R. 4
8,06 m²
NACHBARGEBÄUD
- 0.38
± 0.00
2×19/26
VH
W.F.
FLUR
KÜCHE
ABST.
WC
BAD
WM.
F.L.
T 30
HEIZÖL
HEIZRAUM
6 ABST.R.
5 ABST.R.
6×19/26
3×17/29
- 0.45
19.57