


Zufahrt & Stellplätze
weitfugiges Pflaster
(Wasserdurchlässig - "Öko-Pflaster")

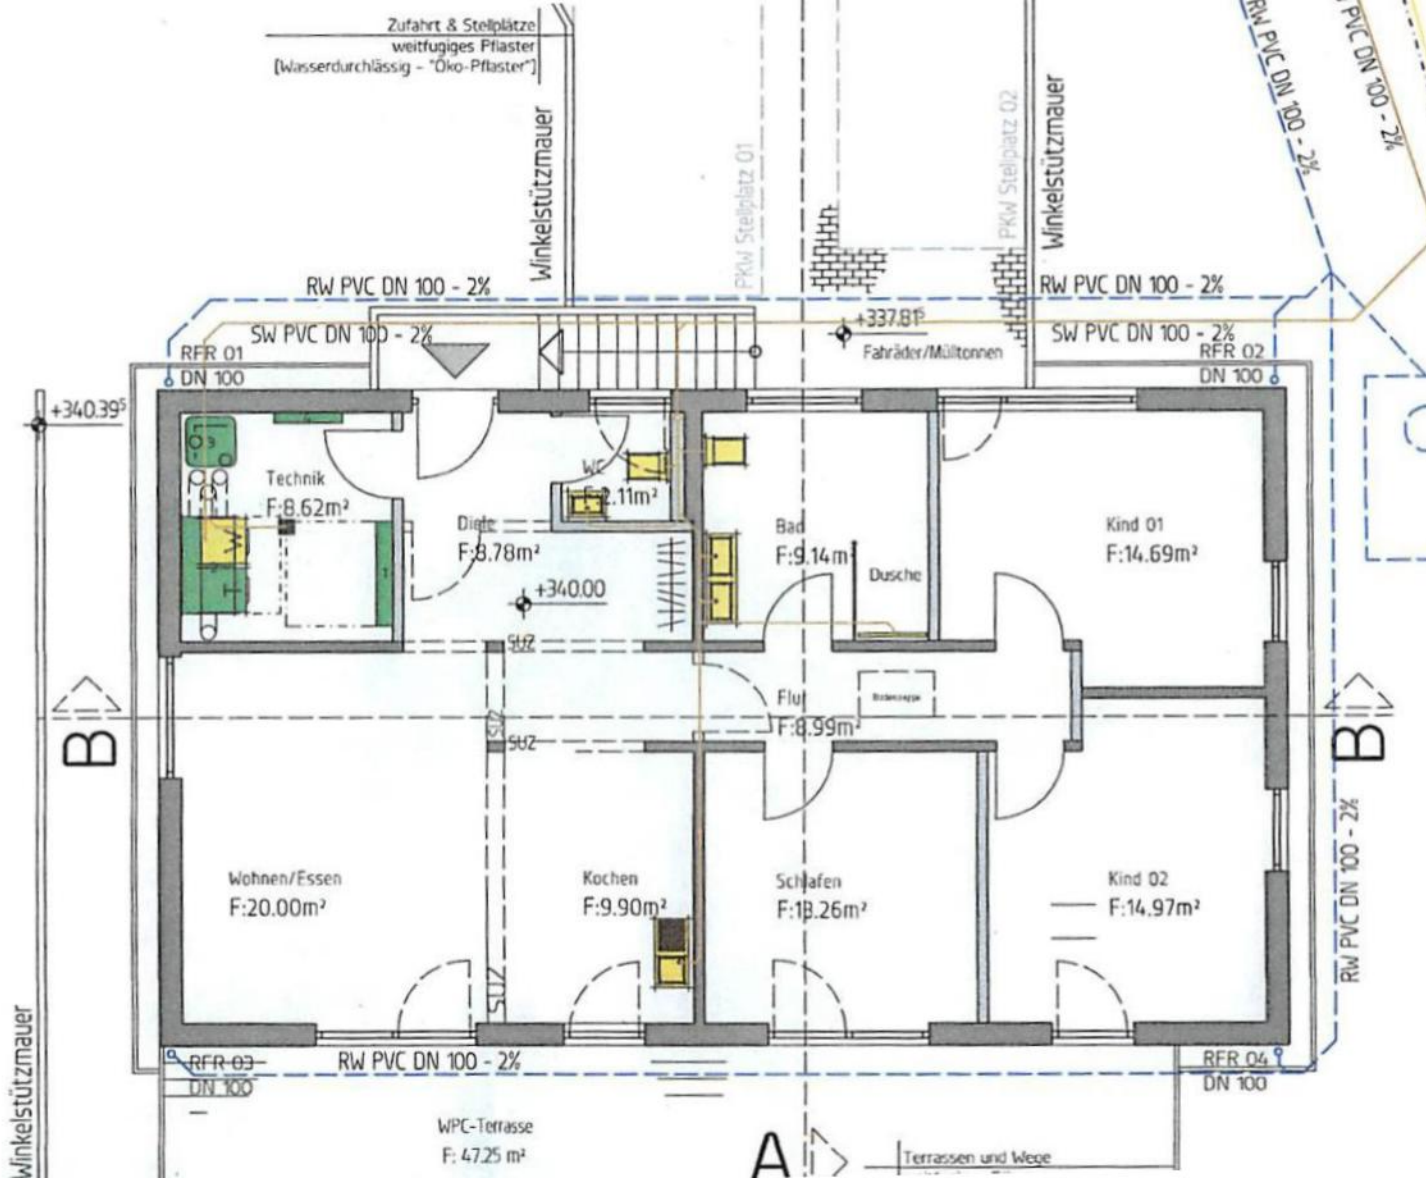


Winkelstützmauer


B

B


A

Terrassen und Wege

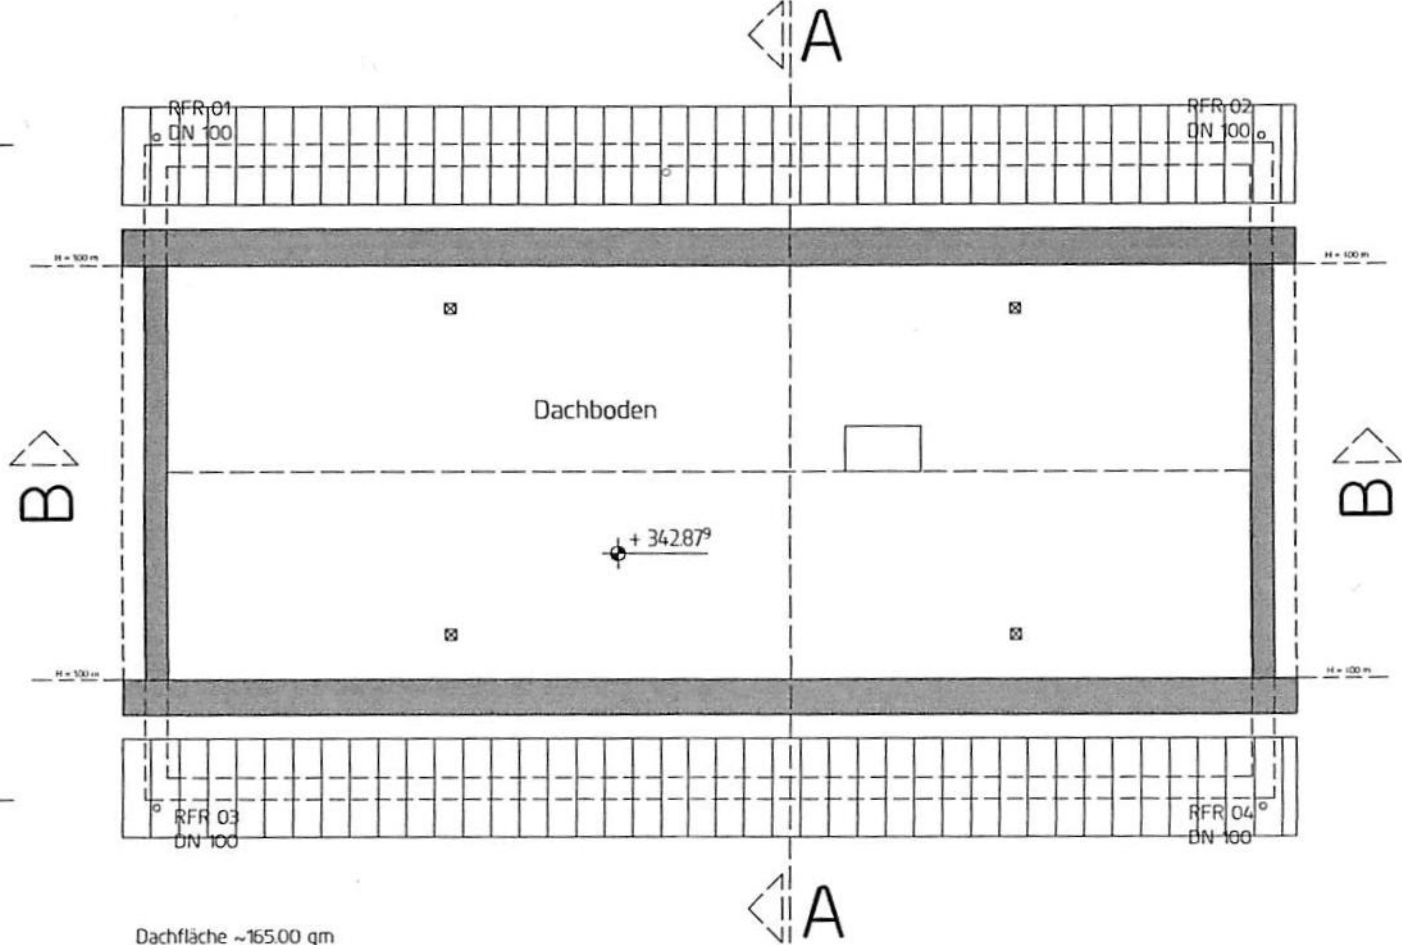

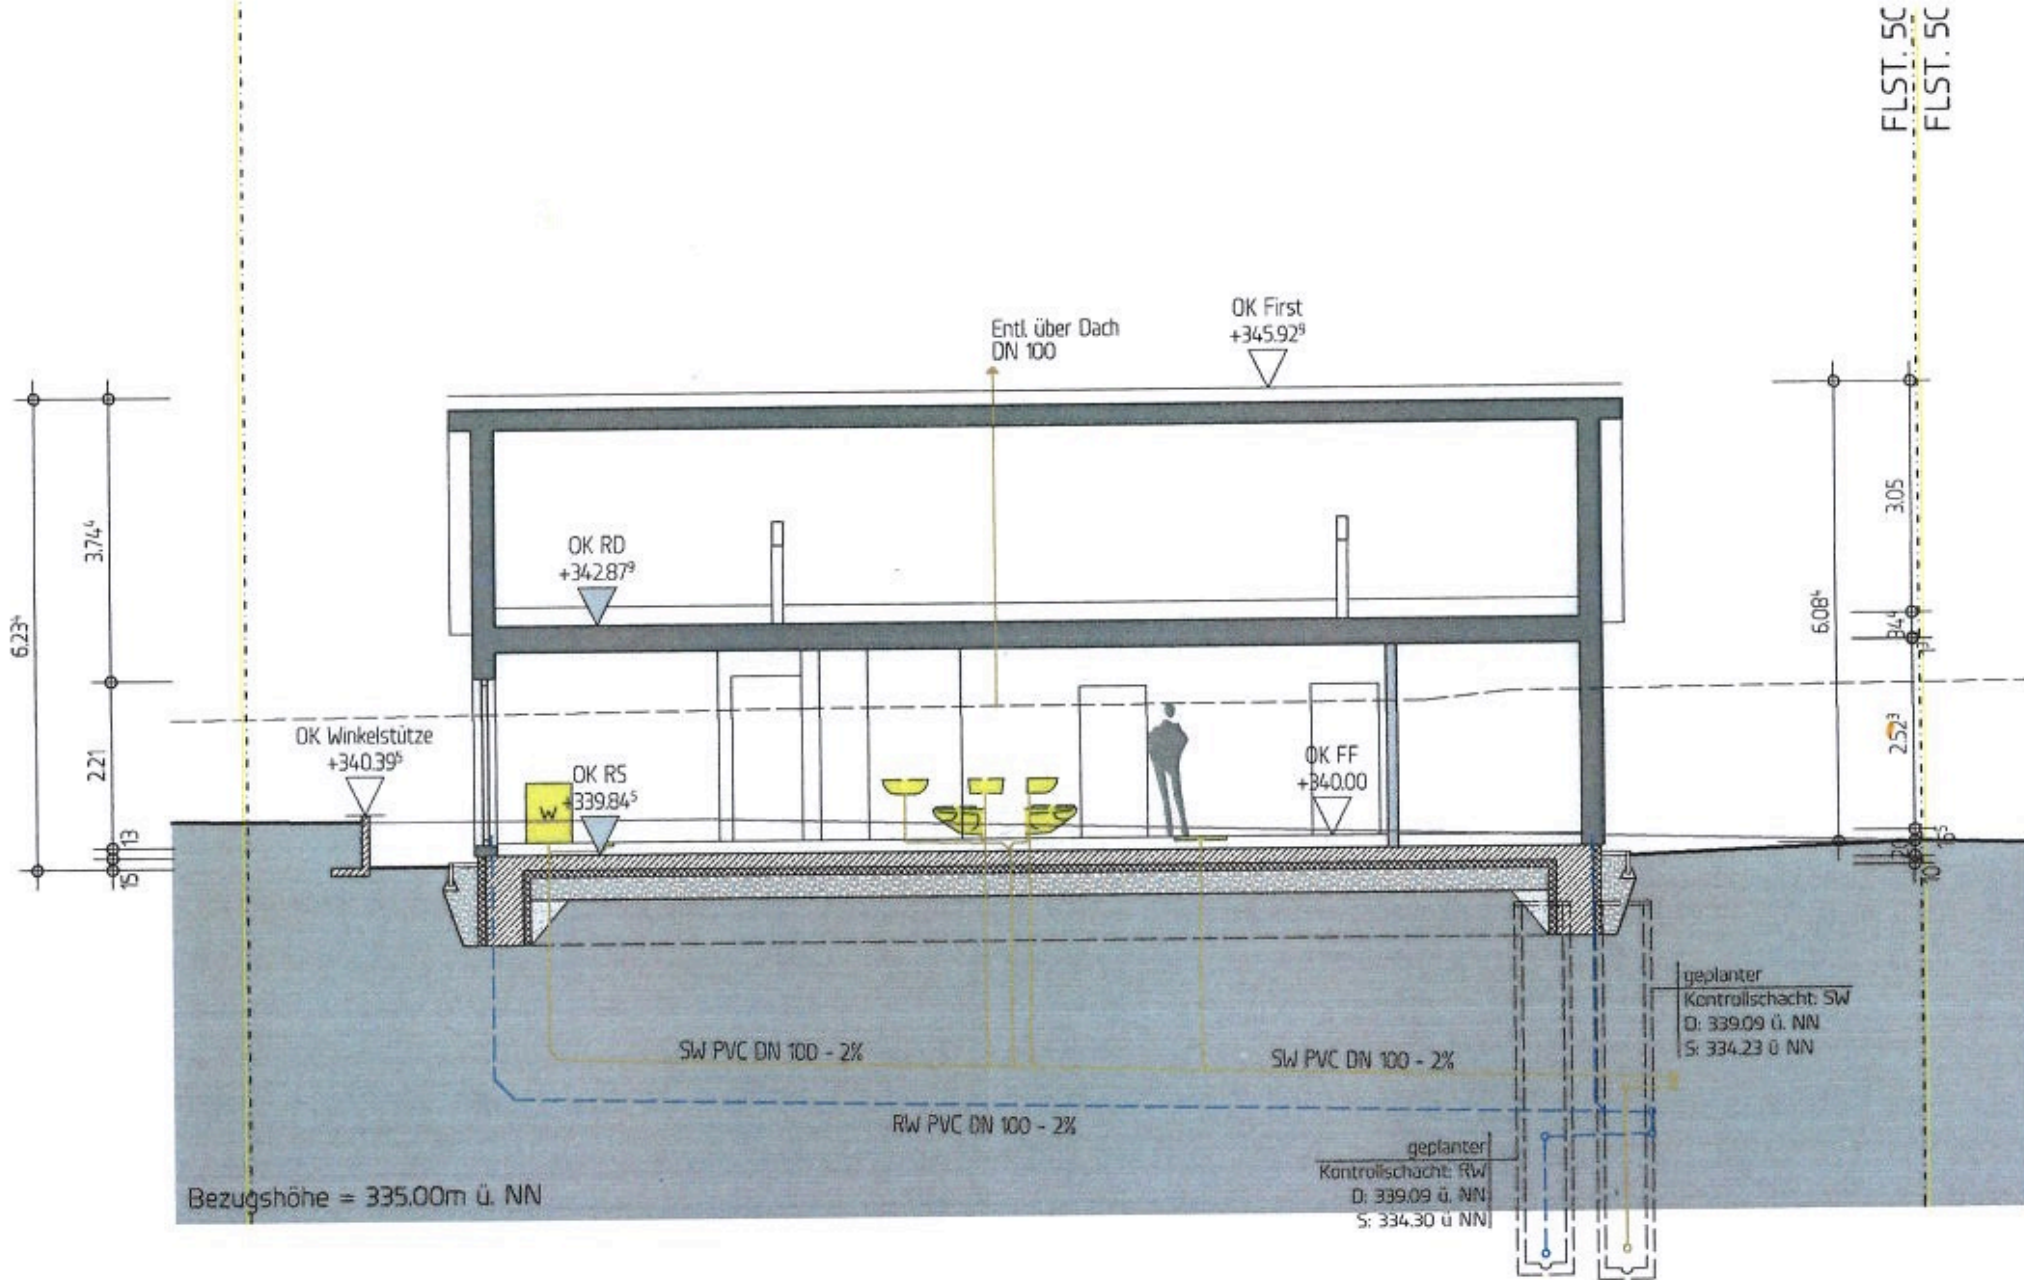

Schnitt B-B

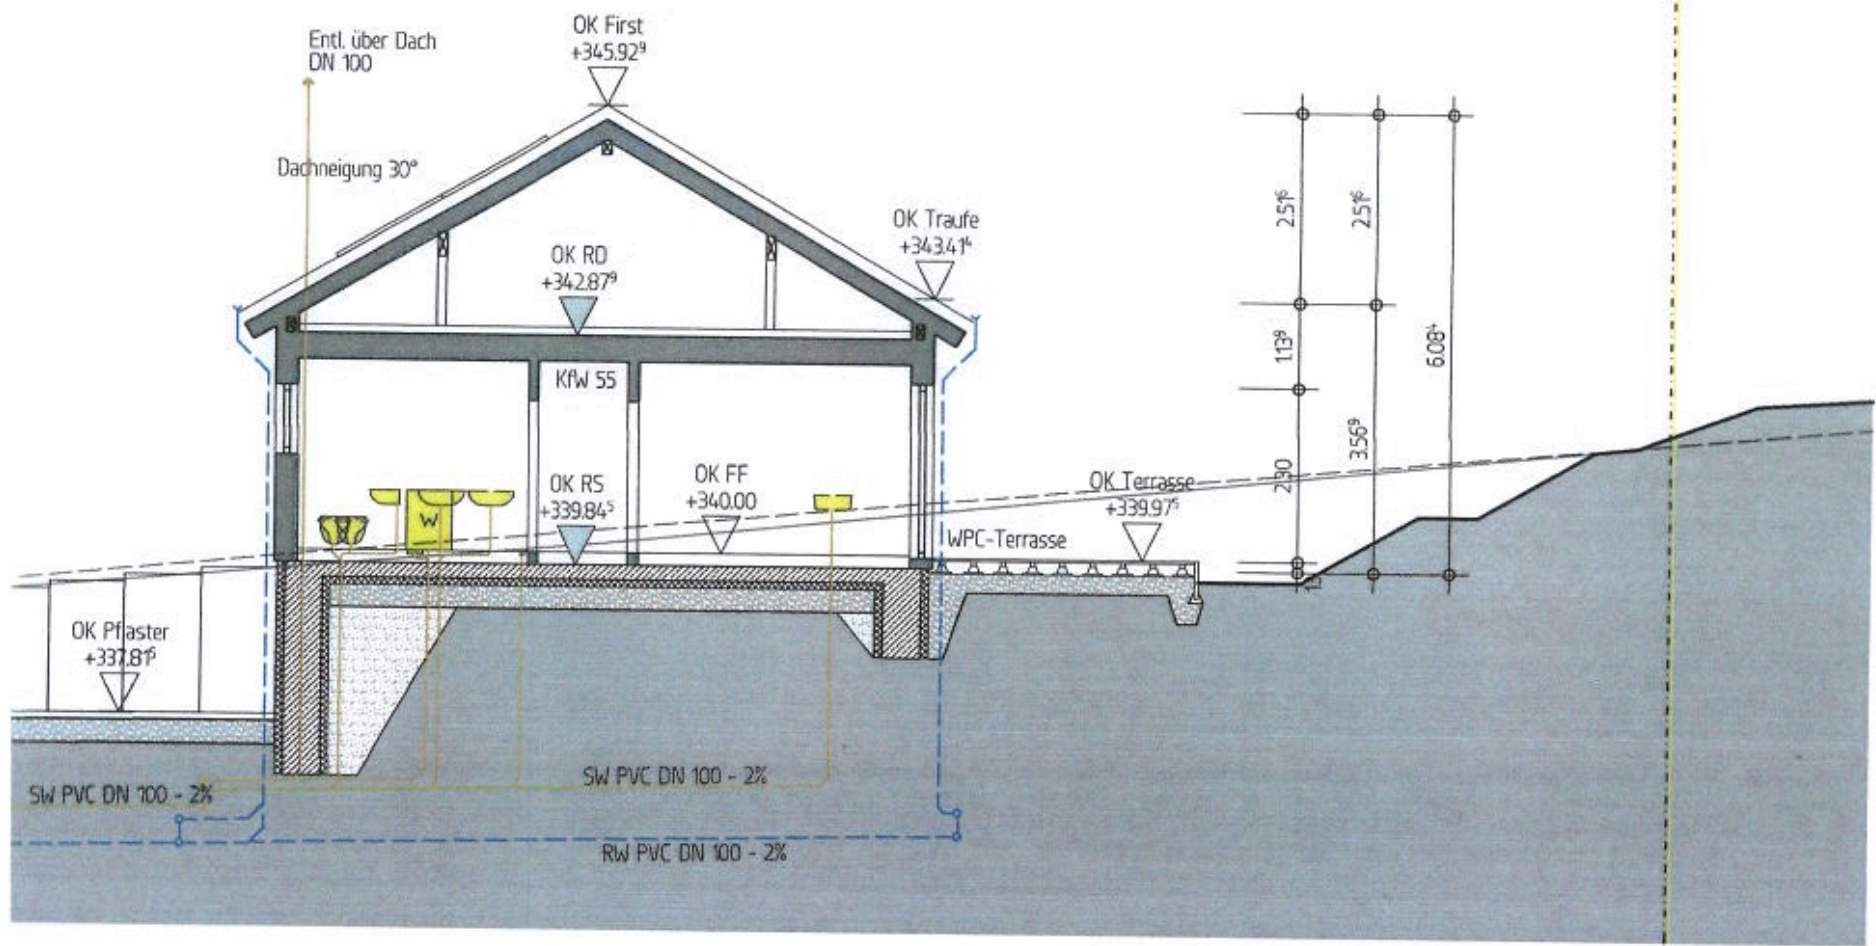

Rückstauenebene
+337.79