




Ansicht Norden

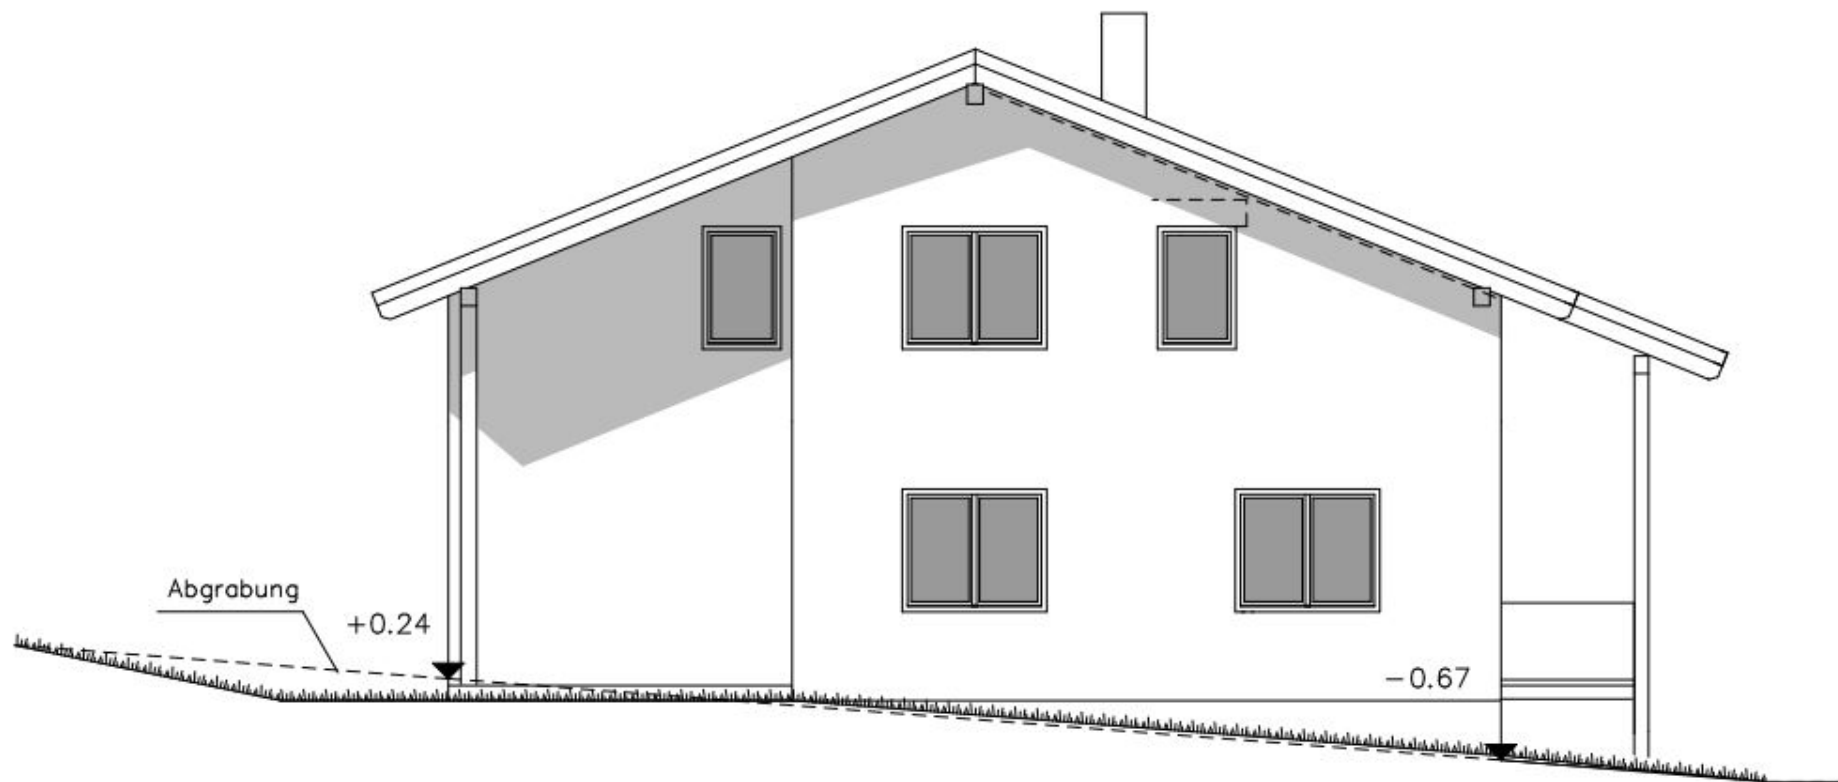


Ansicht Osten

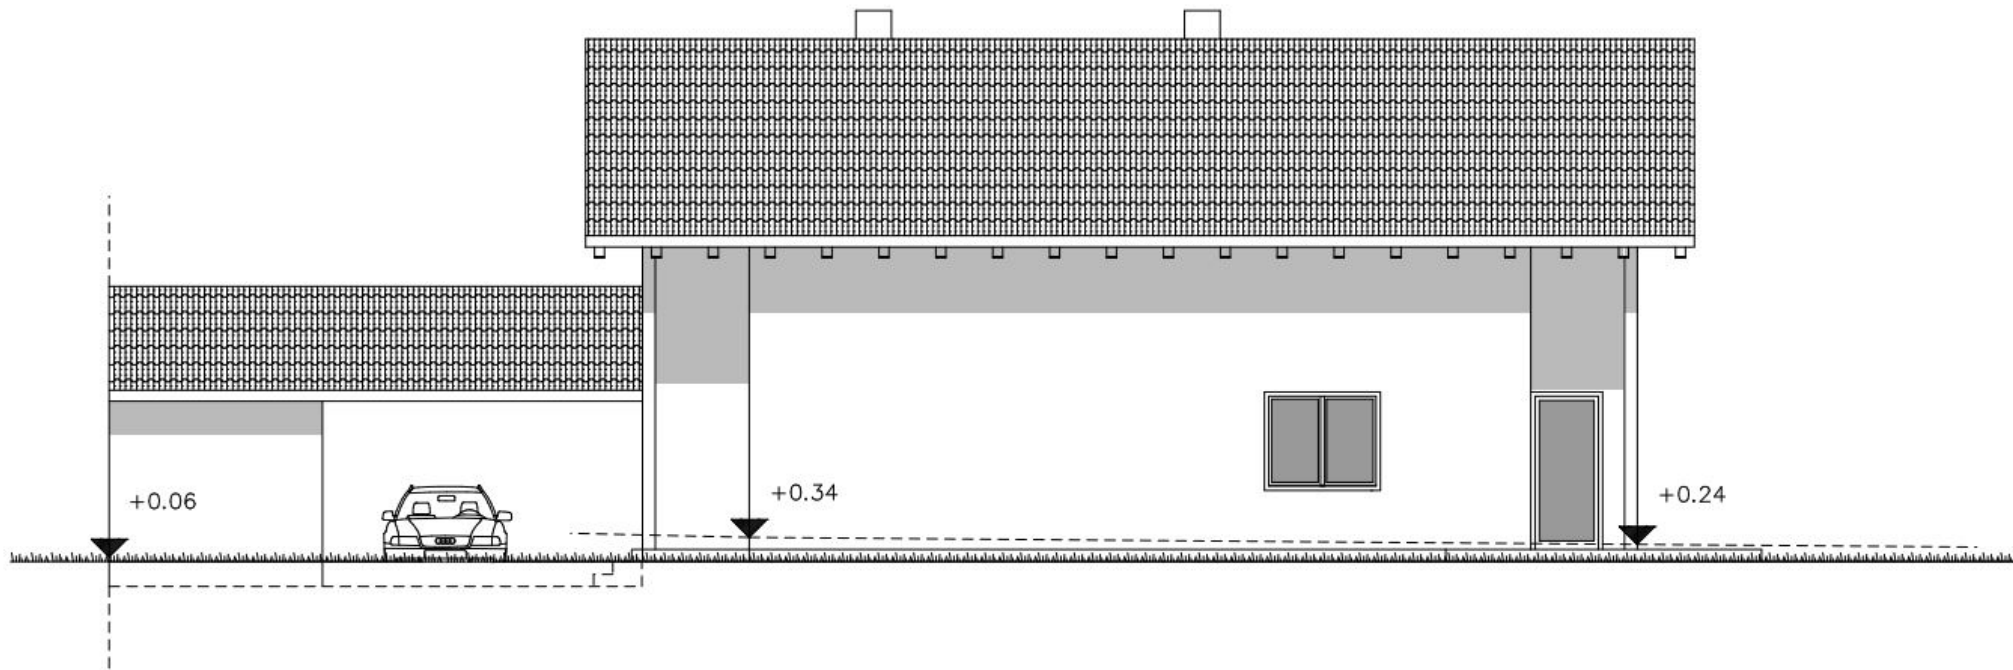

Ansicht Süden

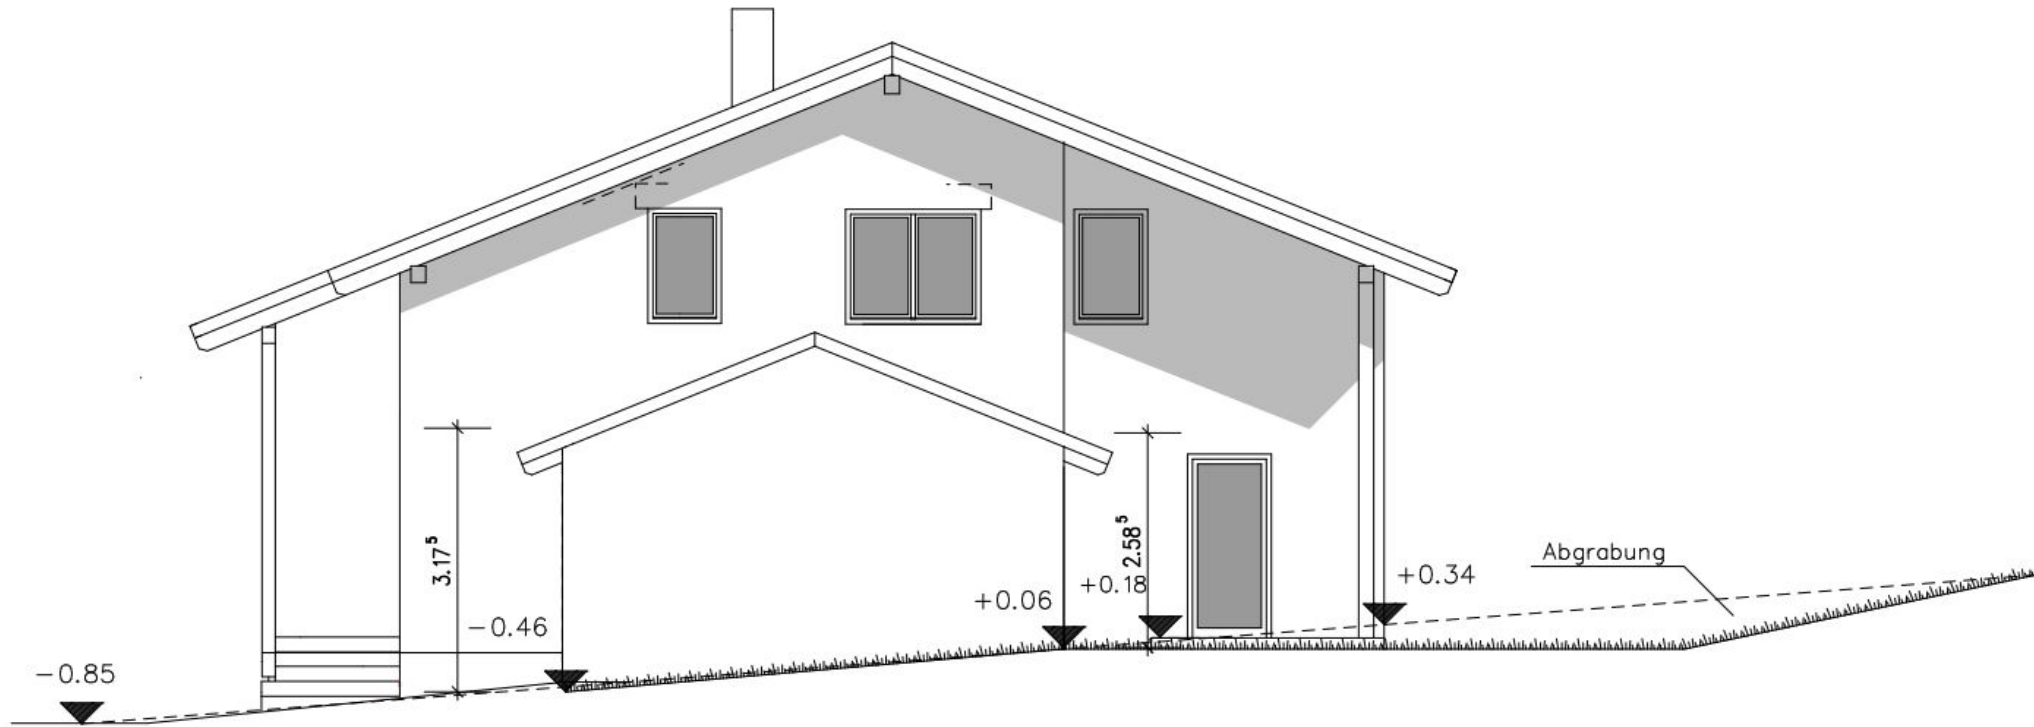

Ansicht Westen

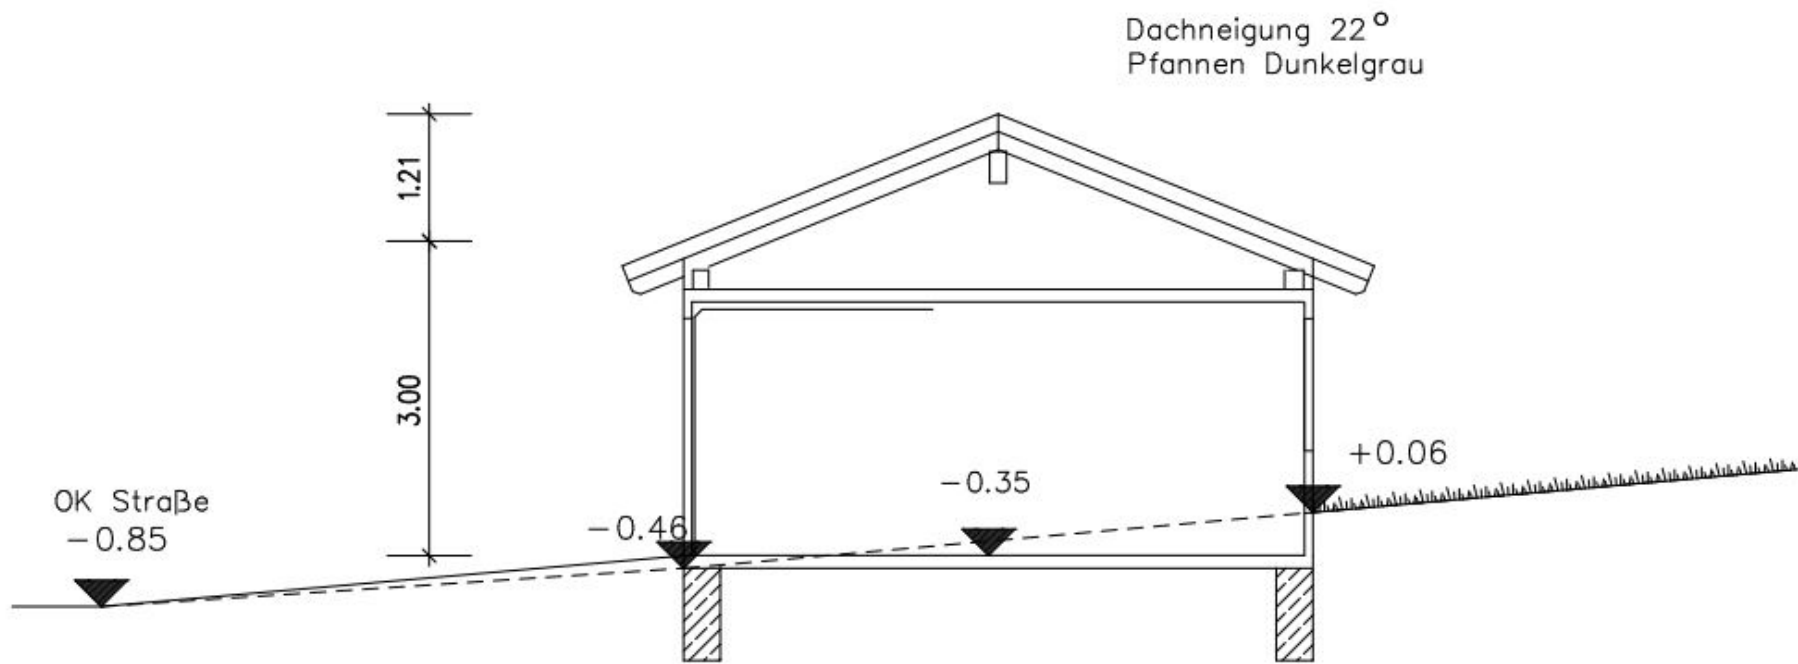

Dachneigung 22°
Pfannen Dunkelgrau

1.21
3.00


OK Straße
-0.85

-0.46

-0.35

+0.06

Schnitt A-A

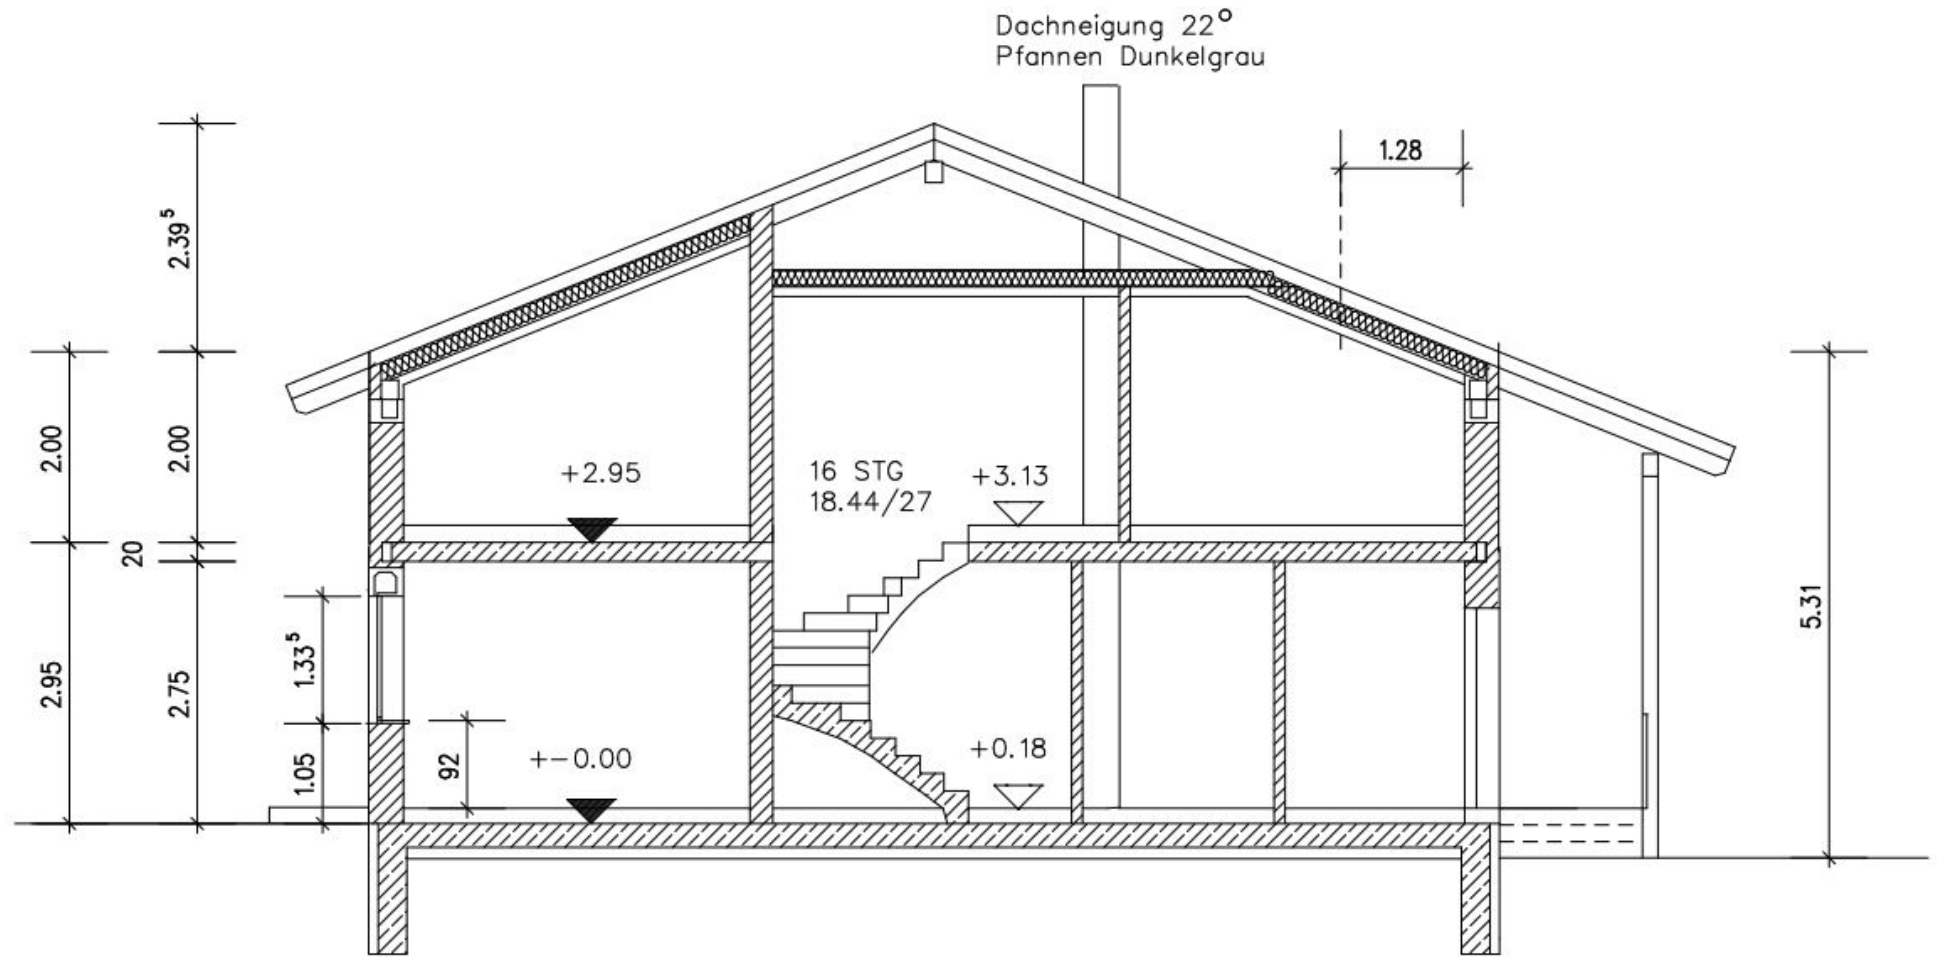

Schnitt B-B