


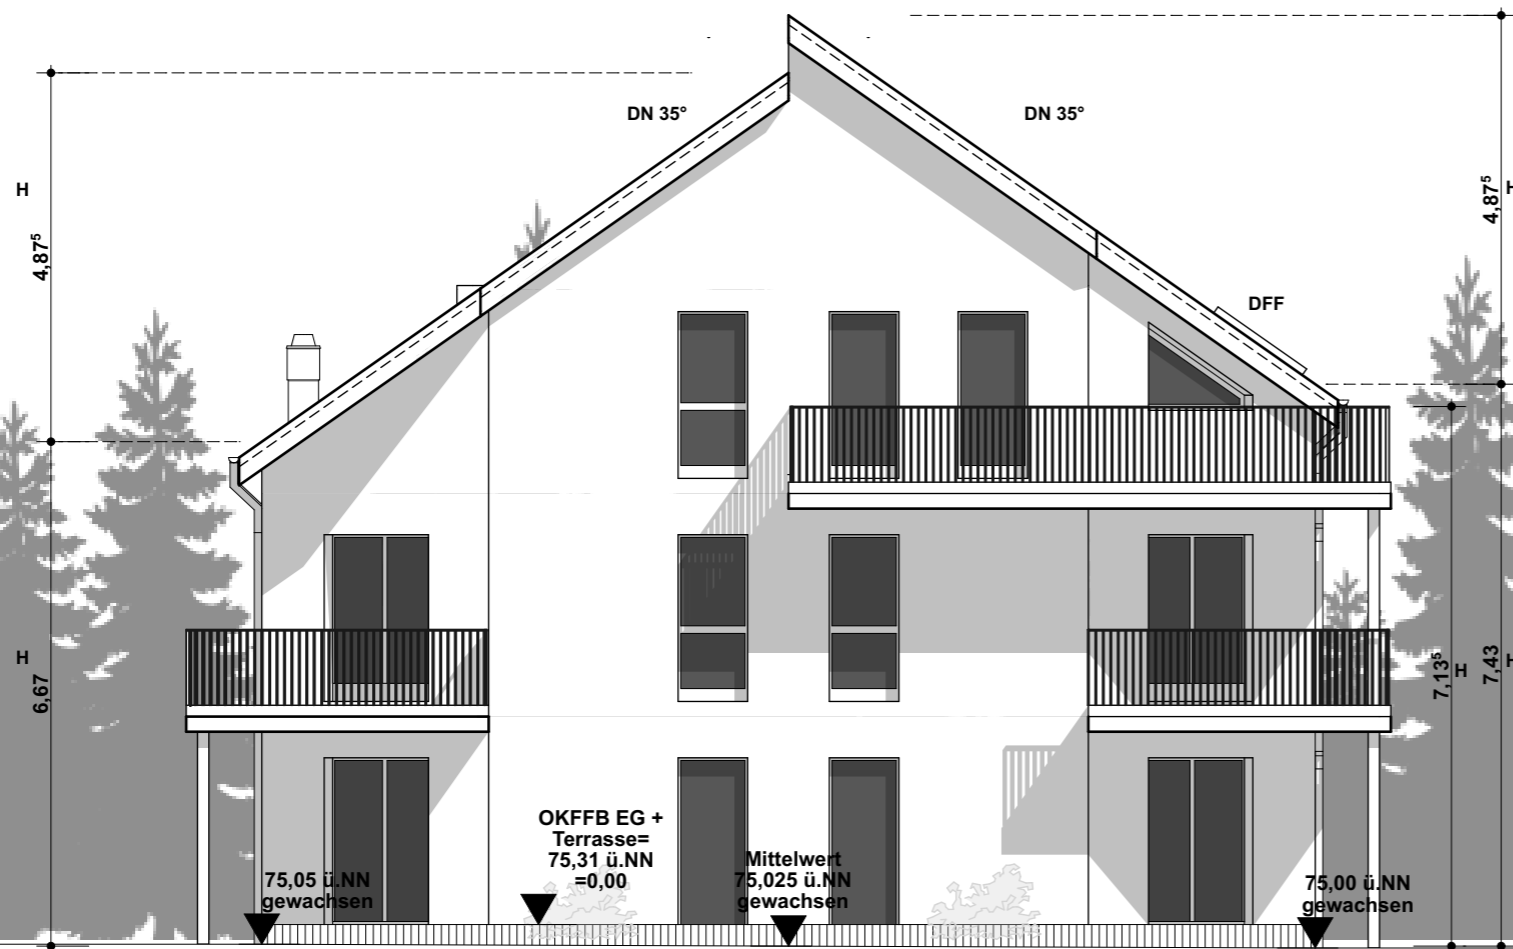

Ansicht Osten




Ansicht Westen


LEGENDE

WÄNDE IM NEUBAU


ANGABEN ZUR ENTWÄSSERUNG

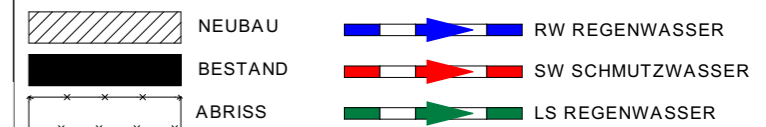

ROHBAU SONSTIGES

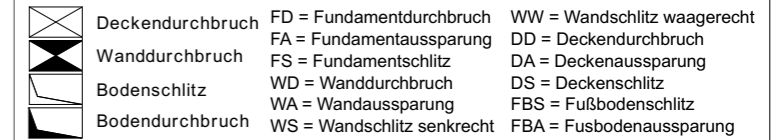

BRANDSCHUTZ SONSTIGES

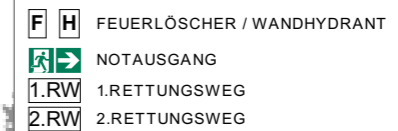

Sämtliche Maße sind vom Unternehmer eigenverantwortlich am Bau zu prüfen. Alle Werkpläne sind nur in Verbindung mit den gültigen Schal- und Bewehrungsplänen des Tragwerksplaners, sowie den Durchbruchplänen der Fachingenieure gültig und/oder den ergänzenden Angaben. Dehnungsfugen sind nach Angabe Tragwerksplaner auszuführen. Der Ausführende ist verpflichtet, den Auftraggeber auf etwaige Unstimmigkeiten der Ausführungsunterlagen hinzuweisen (VOB, § 3.3).

| INDEX | DATUM | ÄNDERUNG | VERTEILER |
|-------|-------|----------|-----------|
|       |       |          |           |
|       |       |          |           |
|   |   |
|---|---|
| <p><b>AUFTRAGGEBER:</b><br/>Traum Quadrat Gmbh&amp;CO.KG</p> <p>Erwiter Straße 17<br/>59557 Lippstadt</p> | <p><b>ARCHITEKTEN:</b><br/><b>Ballhorn Architekten</b><br/>Entwurf Planung Baueitung</p> <p>Erwiter Straße 17<br/>59557 Lippstadt</p> <p>Tel: 02941 62056</p> <p>info@ballhorn-architekten.com<br/>www.ballhorn-architekten.com</p> |
|---|---|

PLANINHALT  
Ansicht Osten, Ansicht Westen

**T16 - Neubau eines Wohnhauses mit 6 Eigentumswohnungen**  
**Stirper Straße 66**  
**59557 Lippstadt**  
 Flur/Flurstück: 56 / 1233

|                          |                         |                          |
|--------------------------|-------------------------|--------------------------|
| BLATT-NR<br><b>BL.11</b> | MAßSTAB<br><b>1:100</b> | DATUM<br><b>18.08.20</b> |
| BAUBEHÖRDE               | BAUHERR                 | ARCHITEKT                |
| Ort, Datum               | Ort, Datum              | Ort, Datum               |

