


Grundriss Bestand als Gastronomie

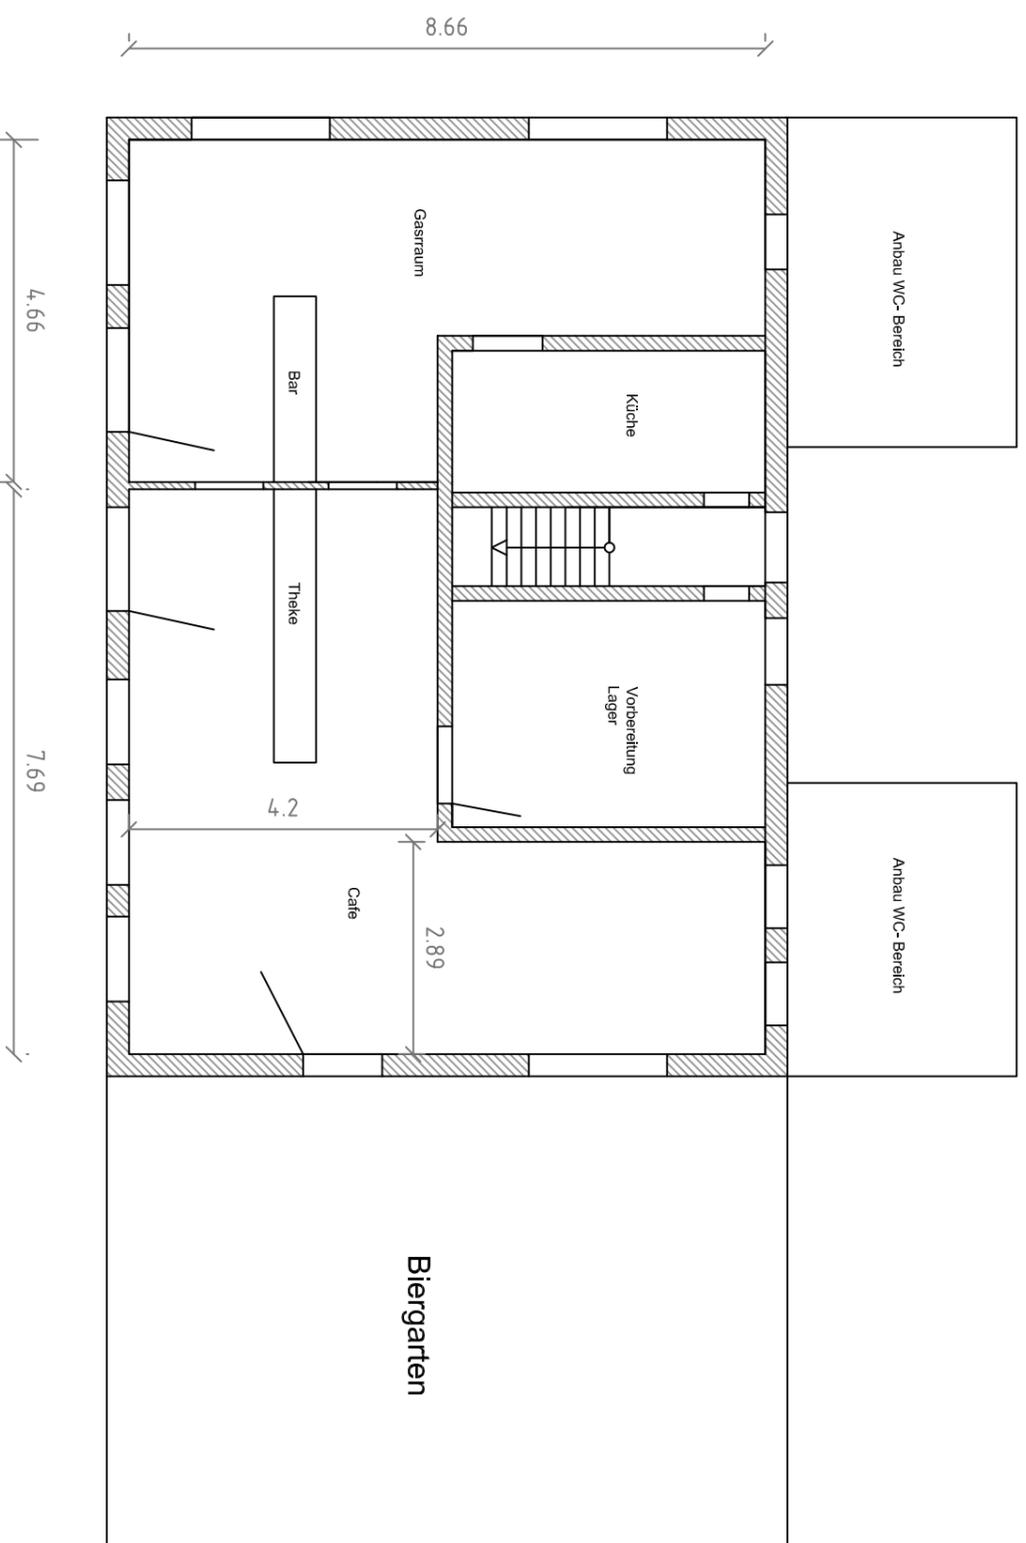

Datum: 08.03.24

M 1:100

BV: Vorderhaus Gastro
Eberswalder Straße 79
16227 Eberswalde

Planer:

Bauherr:

Grundrisse im Bestand