



Erdgeschoss

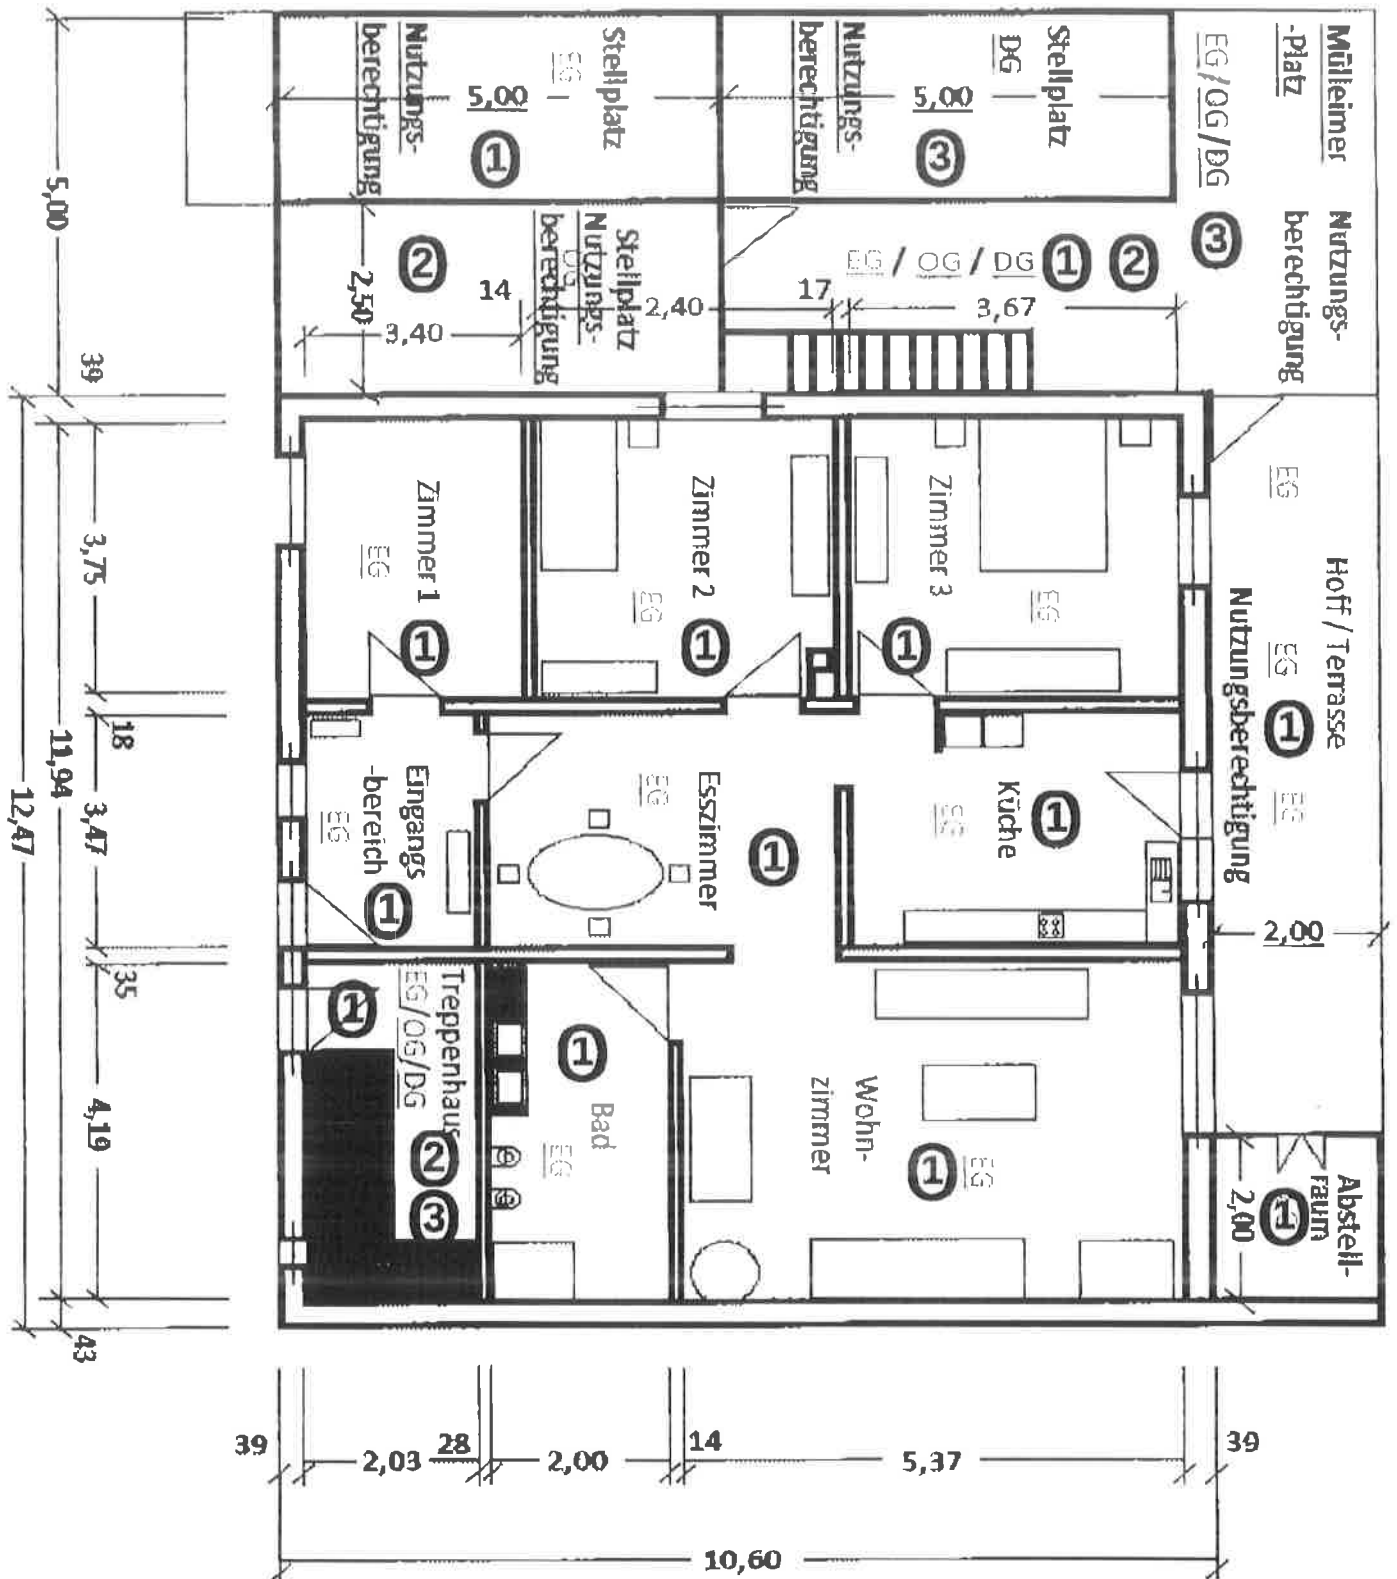

Wohnung 1

Bruttogrundrißfläche 132,18 m²
 Wohnfläche 98,50 m²

Obergeschoss

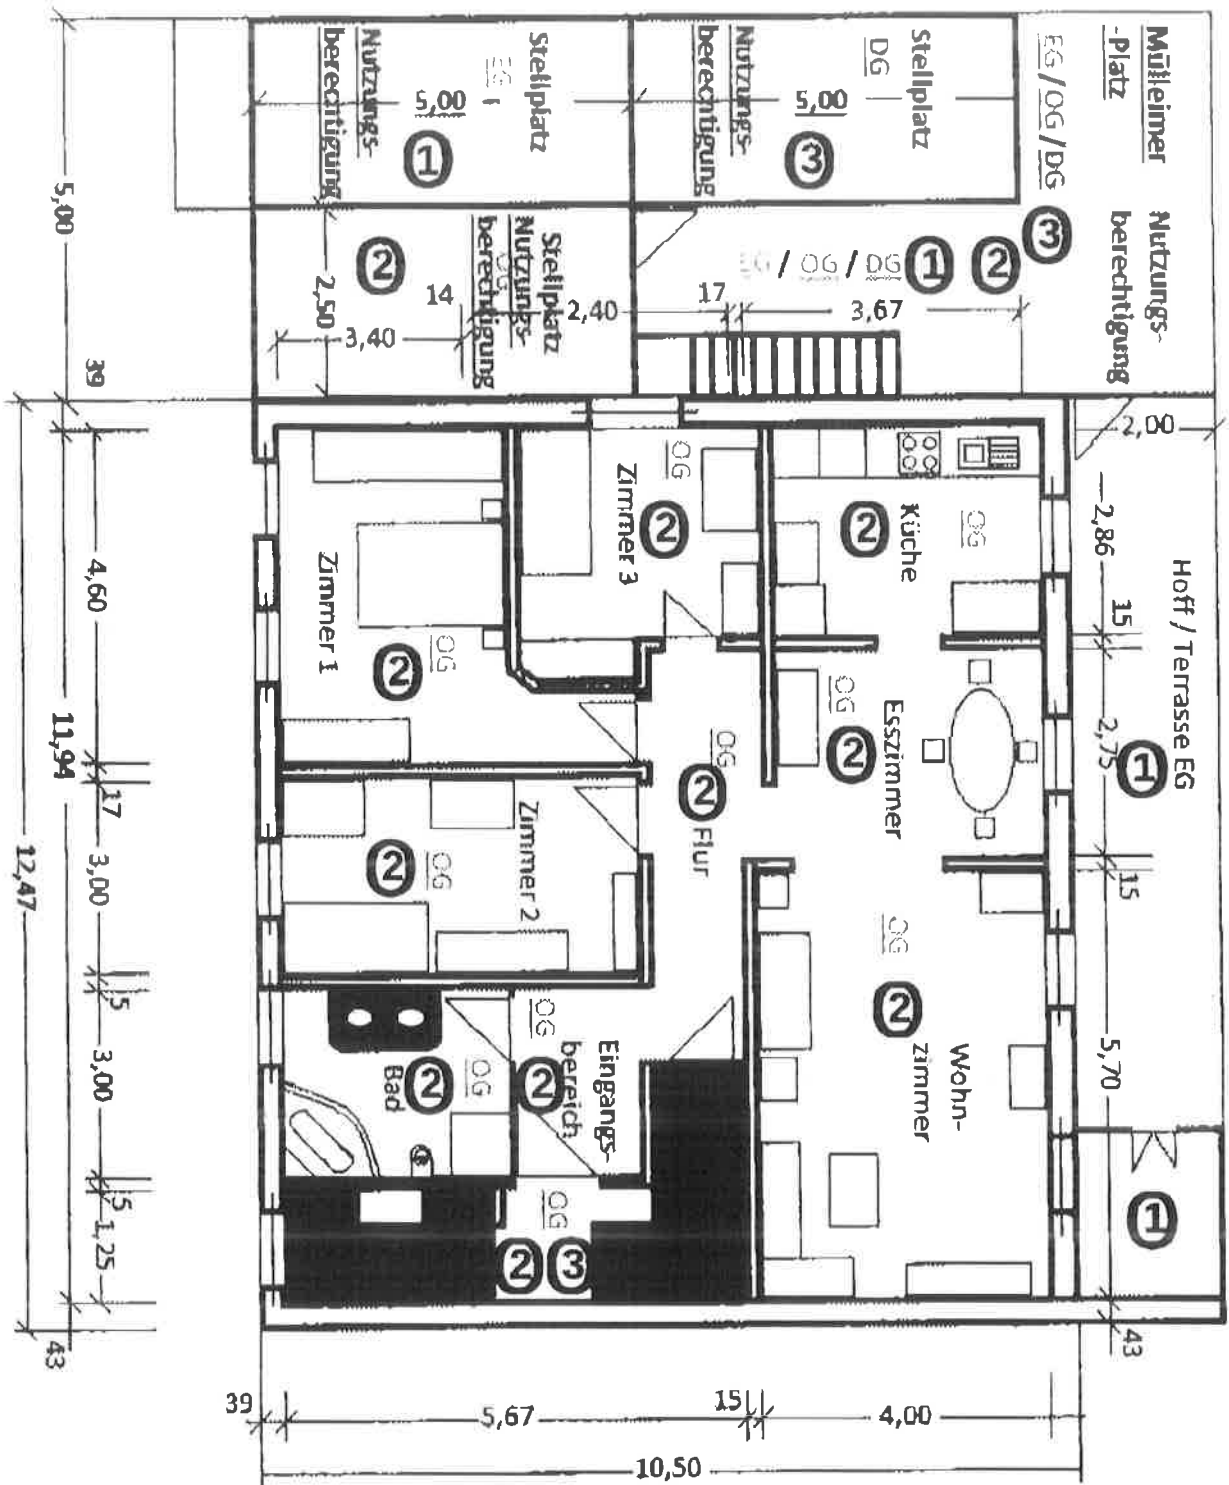


Wohnung 2

Bruttogrundrißfläche 132,18 m²

Wohnfläche 99,20 m²


Dachgeschoss

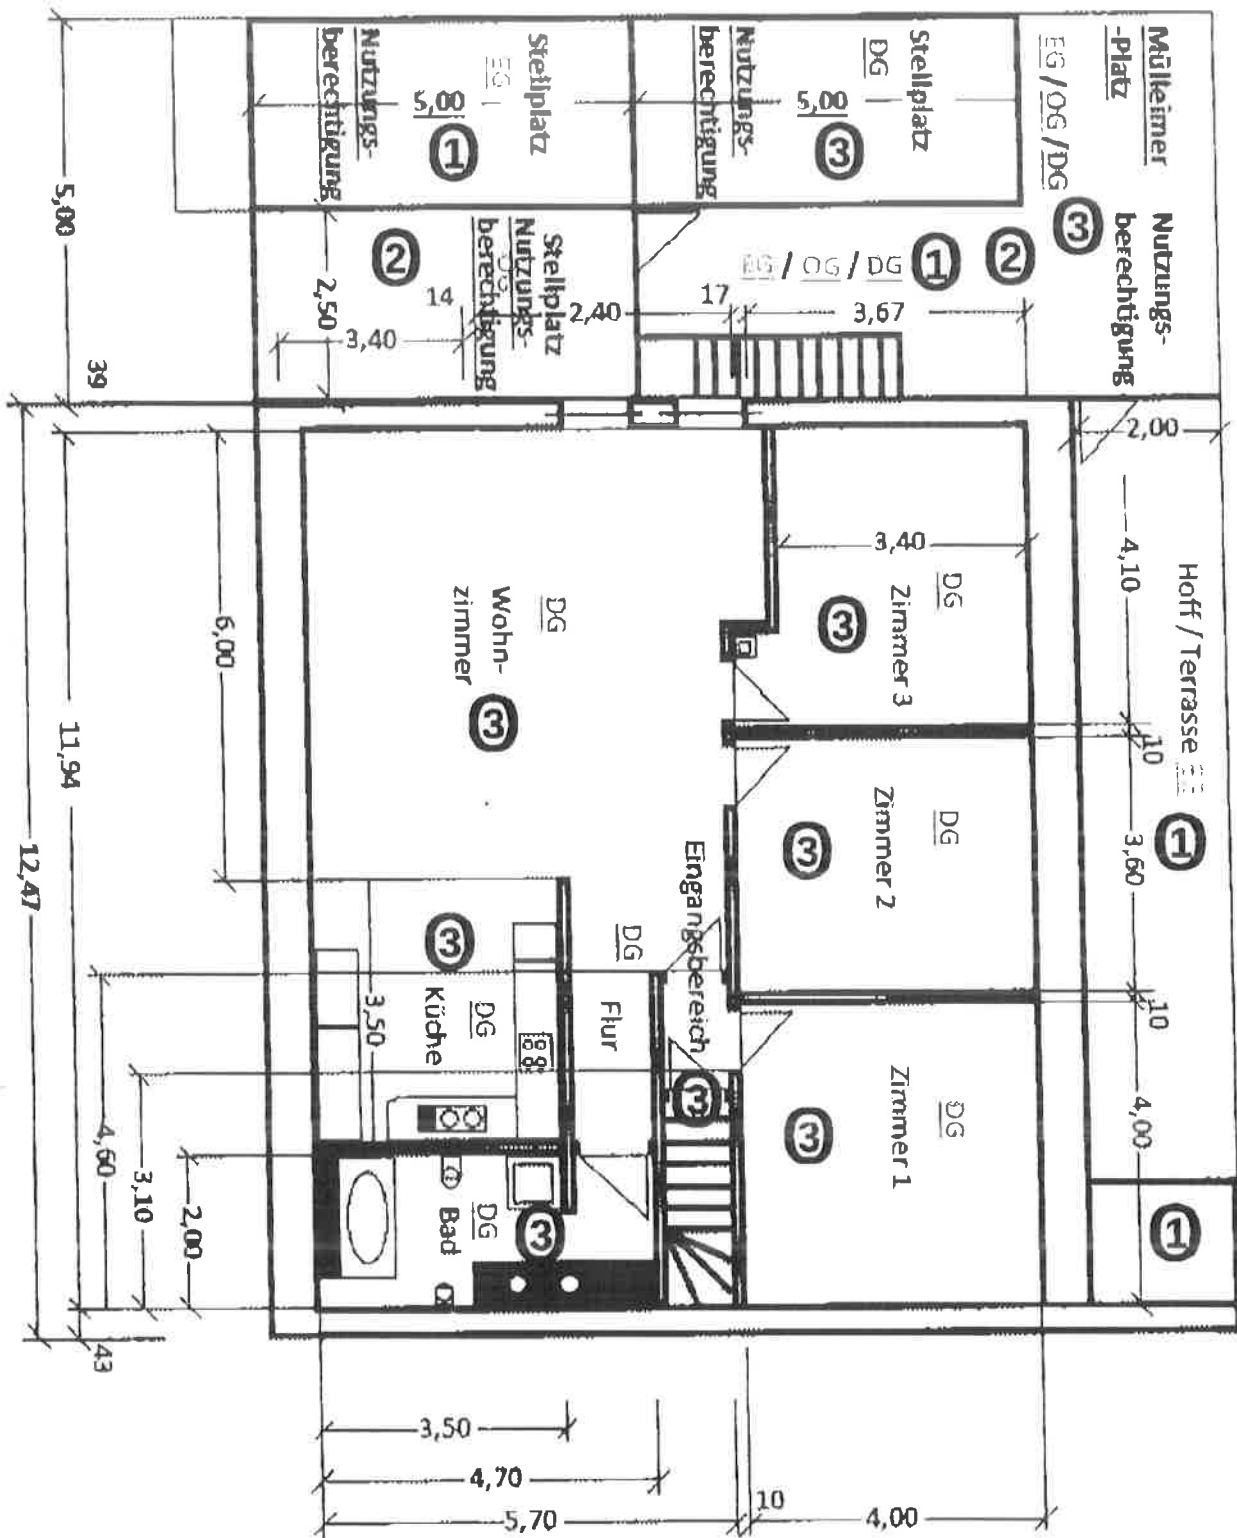

Wohnung 3

Bruttogrundrißfläche 82,30 m²
 Wohnfläche 40,20 m²

Kellergeschoss

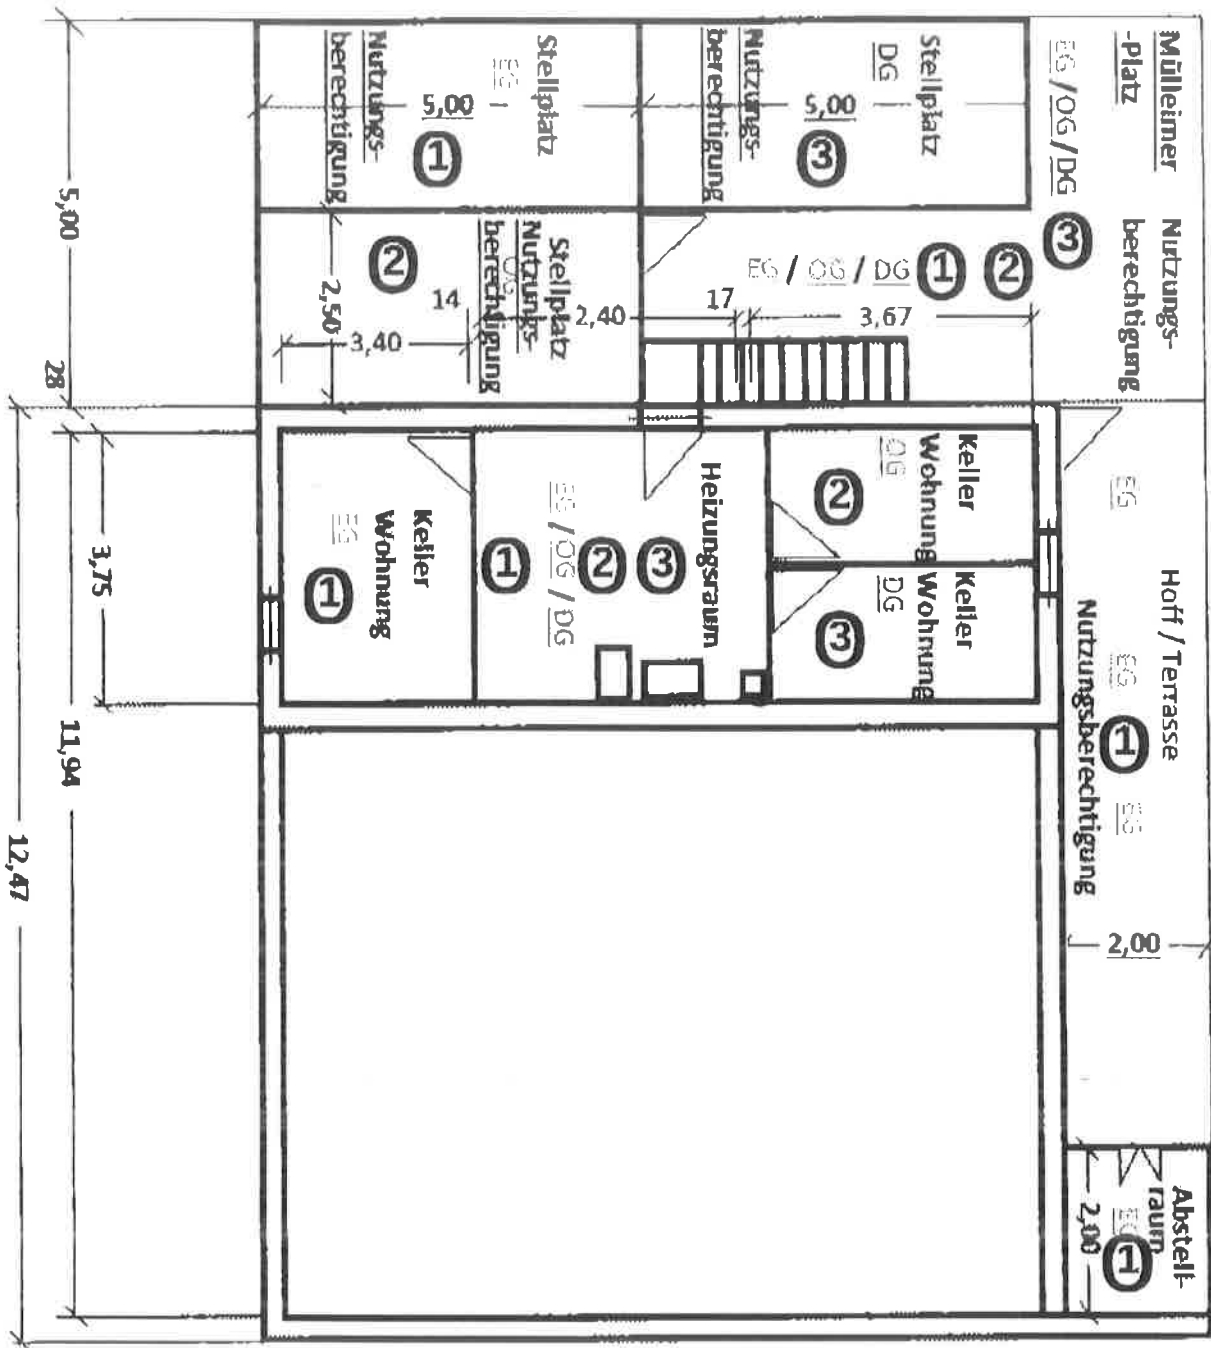

Wohnung 1 / Wohnung 2 / Wohnung 3

Bruttogrundrißfläche 47,70 m²