


Etage

Dachgeschoss

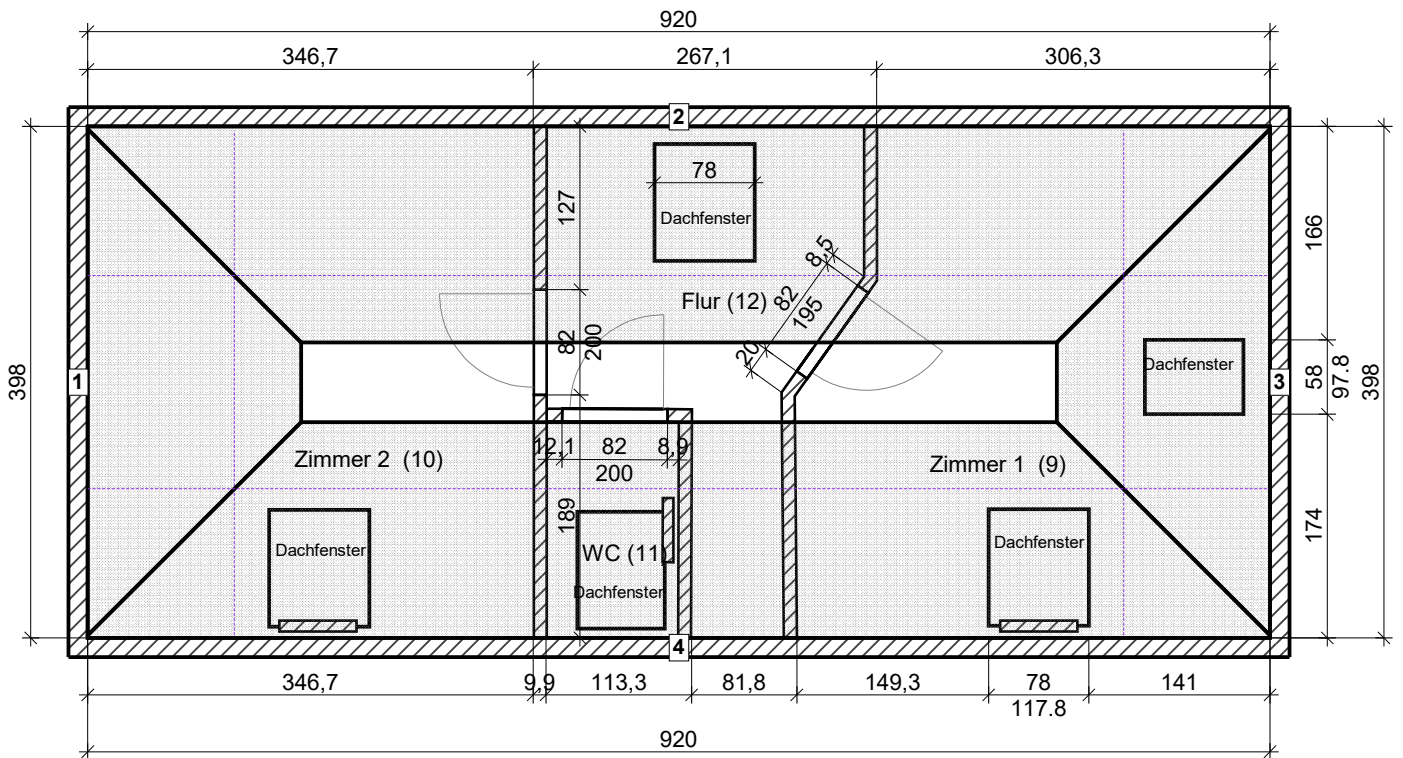

Projekt:	Steindamm DG
Name:	
Straße:	
Stadt:	
Maßstab:	1/59
Datum: 25.05.2023	Seite 1