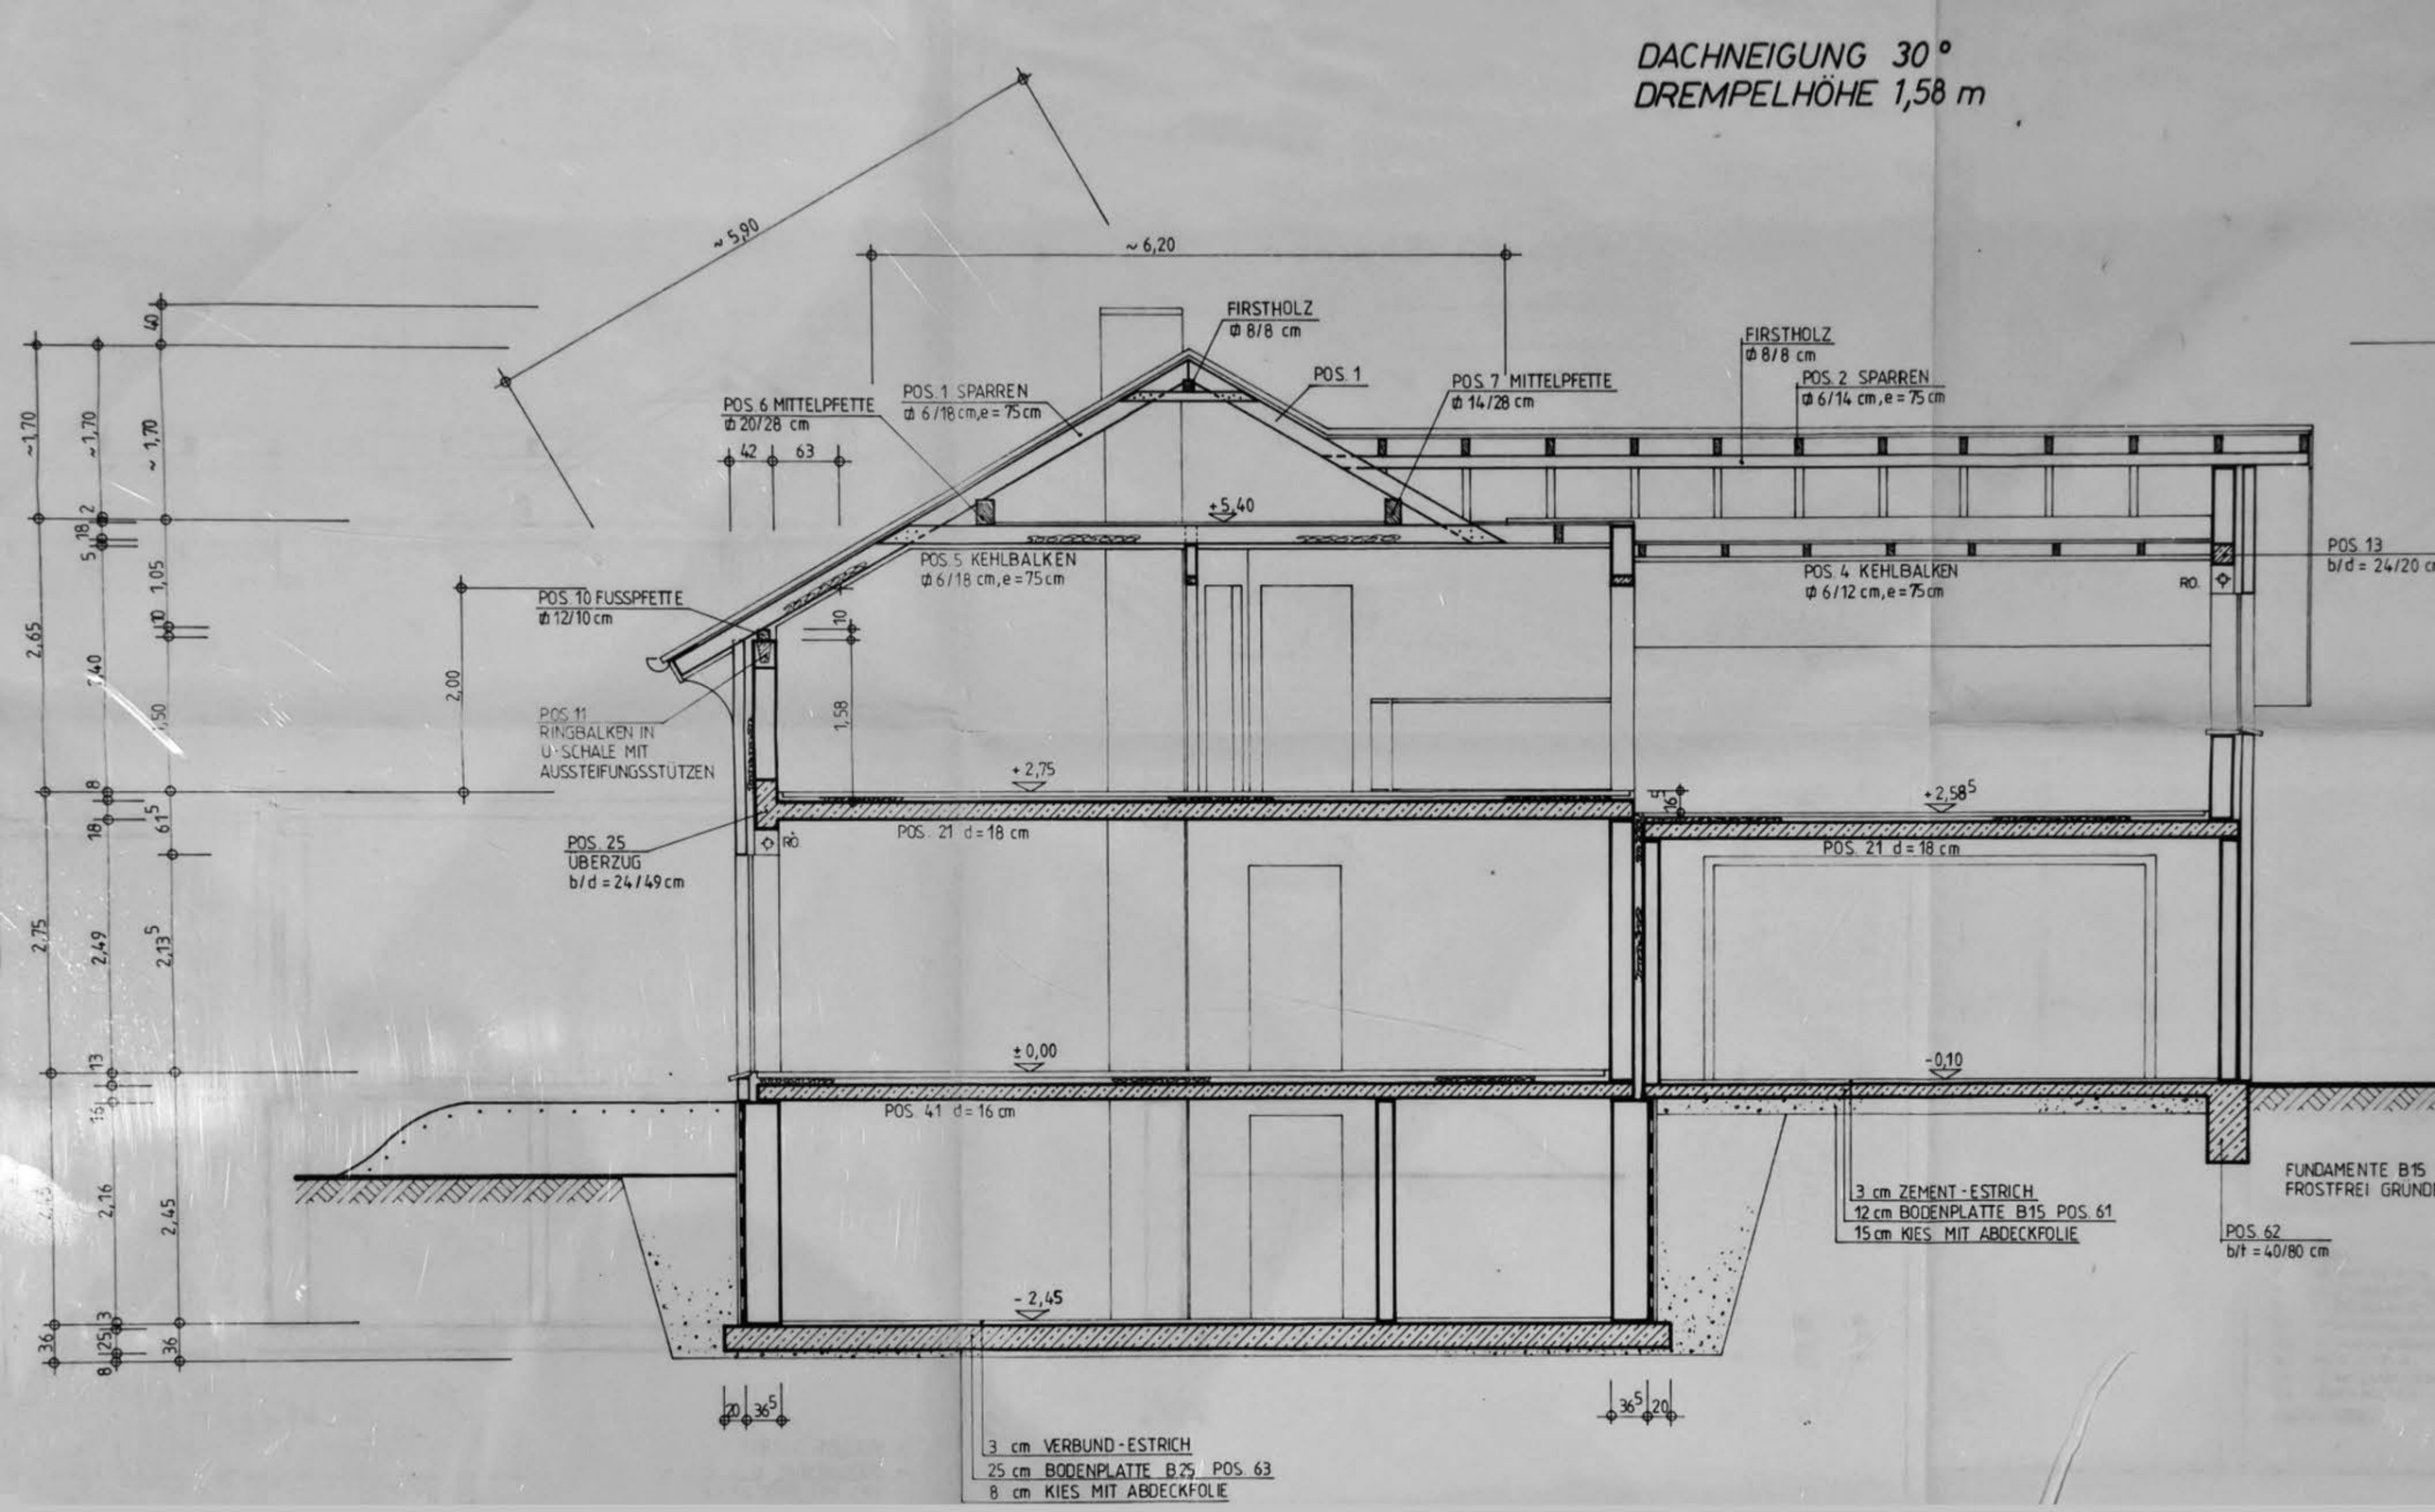
DACHNEIGUNG 30°
DREMPELHÖHE 1,58 m
~ 5,90
~ 6,20
FIRSTHOLZ
⌀ 8/8 cm
POS. 1
POS. 1 SPARREN
⌀ 6/18 cm, e = 75 cm
POS. 6 MITTELPFETTE
⌀ 20/28 cm
POS. 7 MITTELPFETTE
⌀ 14/28 cm
FIRSTHOLZ
⌀ 8/8 cm
POS. 2 SPARREN
⌀ 6/14 cm, e = 75 cm
+5,40
POS. 5 KEHLBALKEN
⌀ 6/18 cm, e = 75 cm
POS. 4 KEHLBALKEN
⌀ 6/12 cm, e = 75 cm
POS. 13
b/d = 24/20 cm
POS. 10 FUSSPFETTE
⌀ 12/10 cm
POS. 11
RINGBALKEN IN
U-SCHALE MIT
AUSSTEIFUNGSSTÜTZEN
+2,75
+2,58
POS. 25
ÜBERZUG
b/d = 24/49 cm
POS. 21 d = 18 cm
POS. 21 d = 18 cm
±0,00
-0,10
POS. 41 d = 16 cm
3 cm ZEMENT-ESTRICH
12 cm BODENPLATTE B15 POS. 61
15 cm KIES MIT ABDECKFOLIE
FUNDAMENTE B15
FROSTFREI GRÜNDE
POS. 62
b/t = 40/80 cm
-2,45
3 cm VERBUND-ESTRICH
25 cm BODENPLATTE B25 POS. 63
8 cm KIES MIT ABDECKFOLIE