


15 429 15

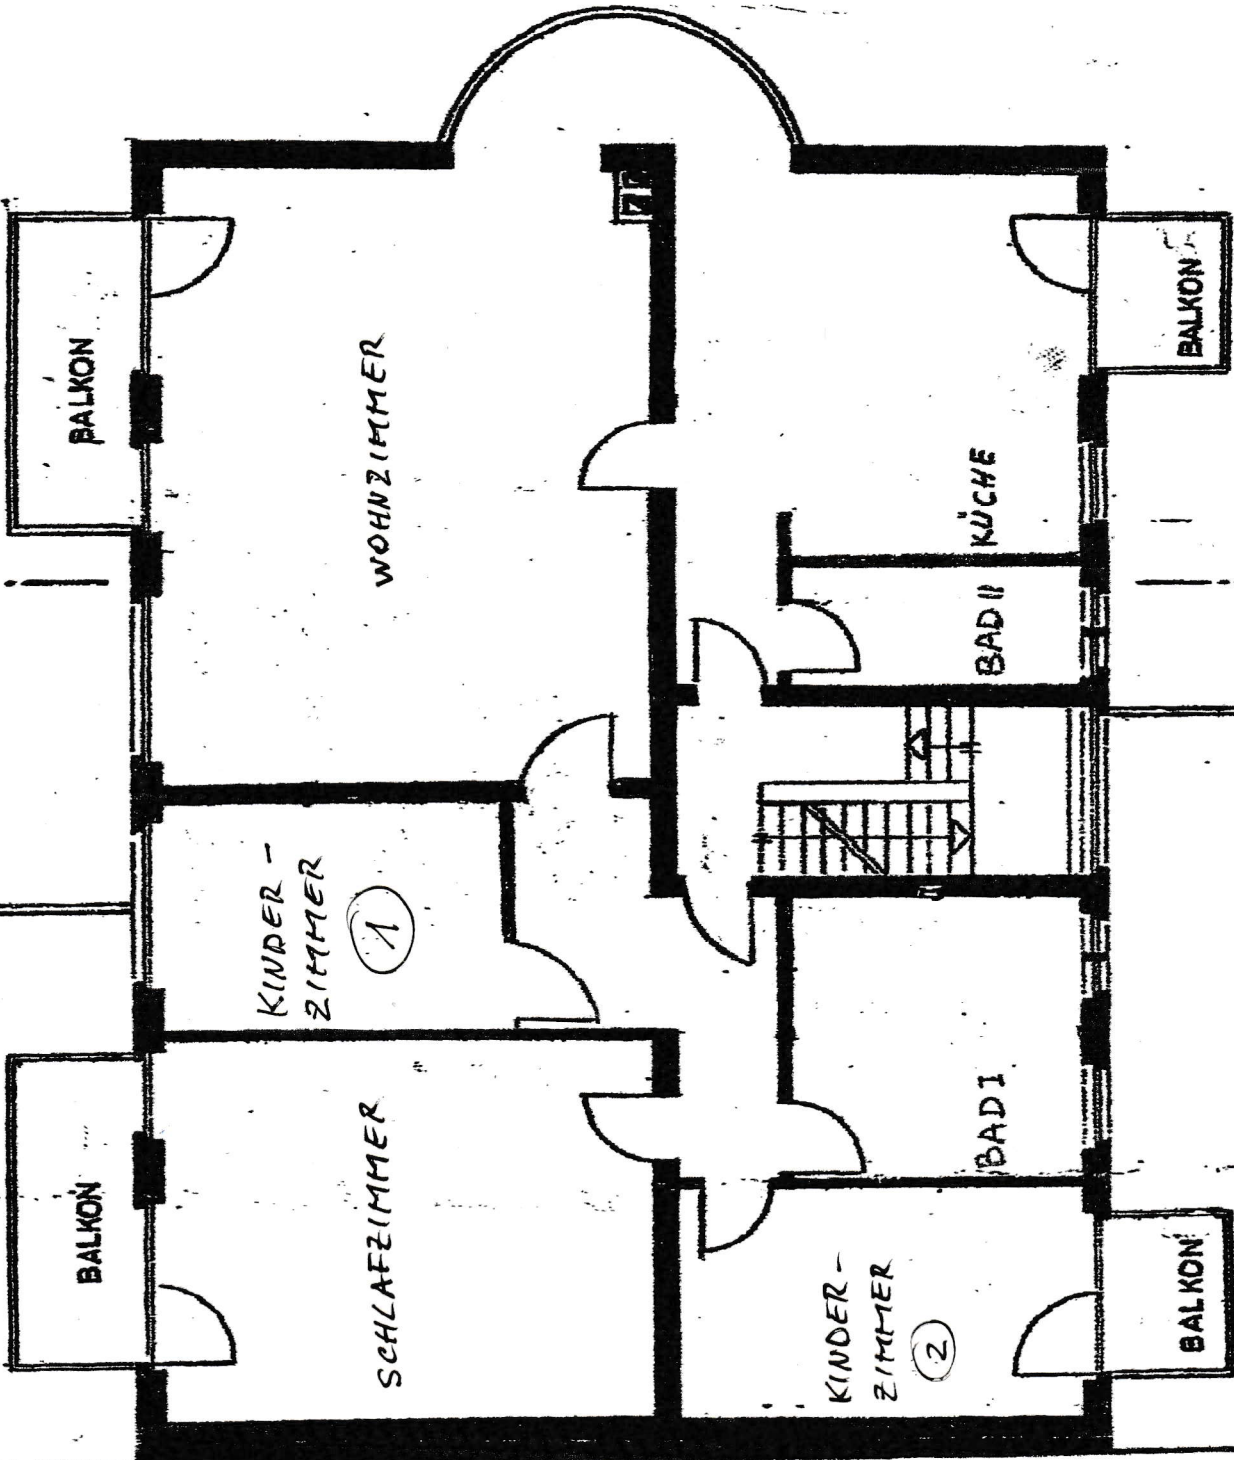

BALKON

WOHNZIMMER

KINDER-ZIMMER

1

KÜCHE

BAD II

BALKON

BALKON

SCHLAFZIMMER

KINDER-ZIMMER

2

BAD I

BALKON