


PC 7 BIS

PC 8


ECH 1/500	PC 2 PLAN DE MASSE Changement de destination d'un garage en habitation signature du client
10/09/13	

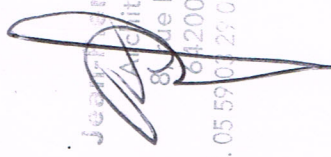





existant

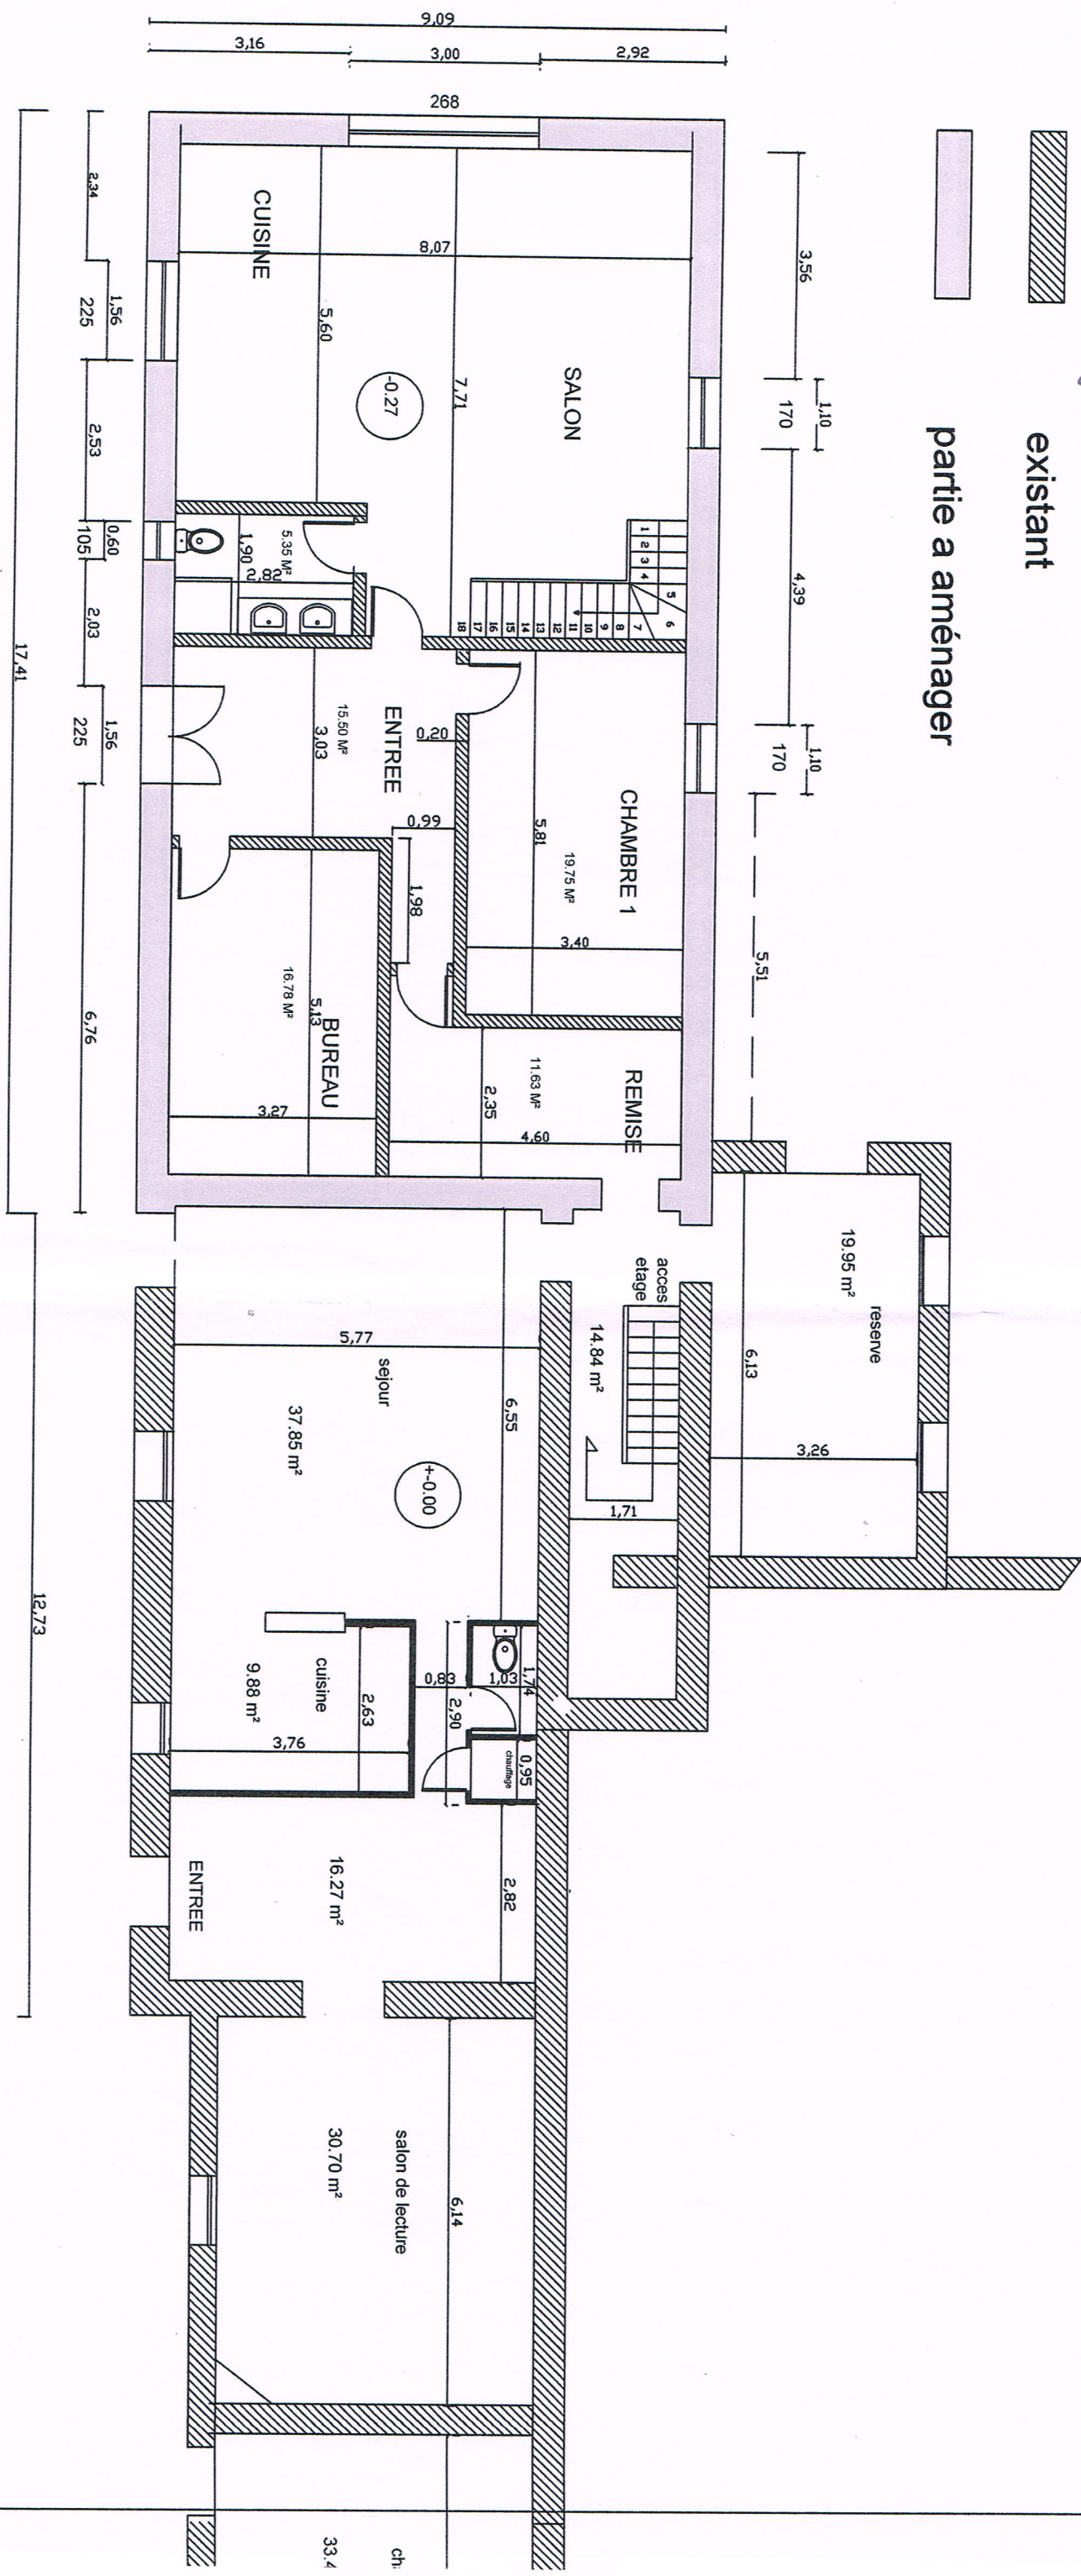
partie a aménager



ECH 1/10	RDC APRES TRAVAUX
10/09/13	Changement de destination d'un garage en habitation
	signature du client



 extant  
 partie a aménager

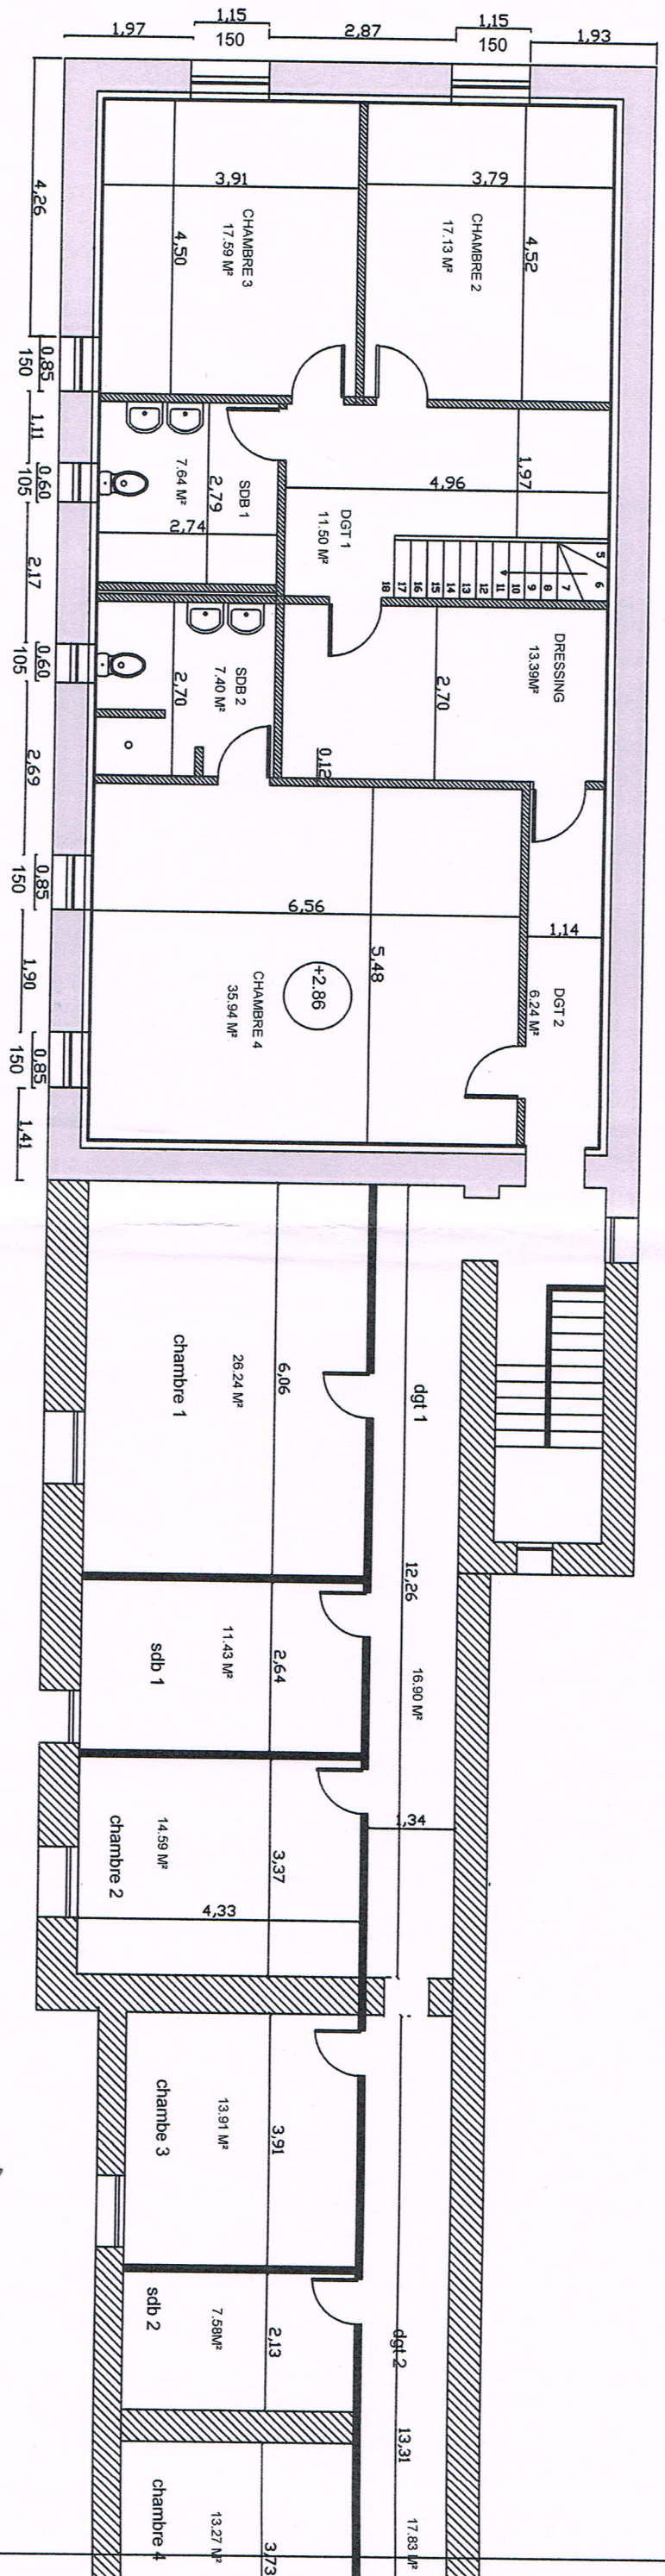

**Jean-Pierre BELLOCO**  
 Architecte DPLG  
 Mendi Eder  
 64000 BIARRITZ  
 Tél. 05 59 03 29 05 - Port. 06 85 70 12 90

ECH 1/10	ETAGE APRES TRAVAUX
10/09/13	
Changement de destination d'un garage en habitation	
signature du client	