




• Sträßeranzicht

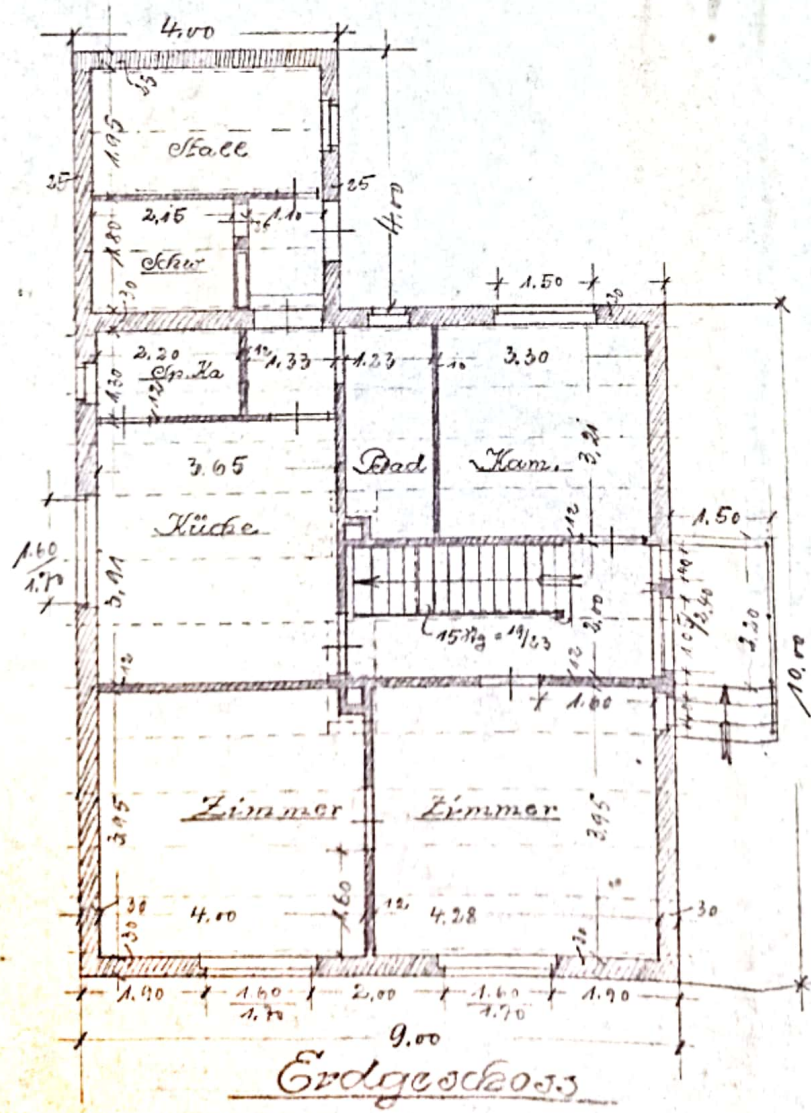


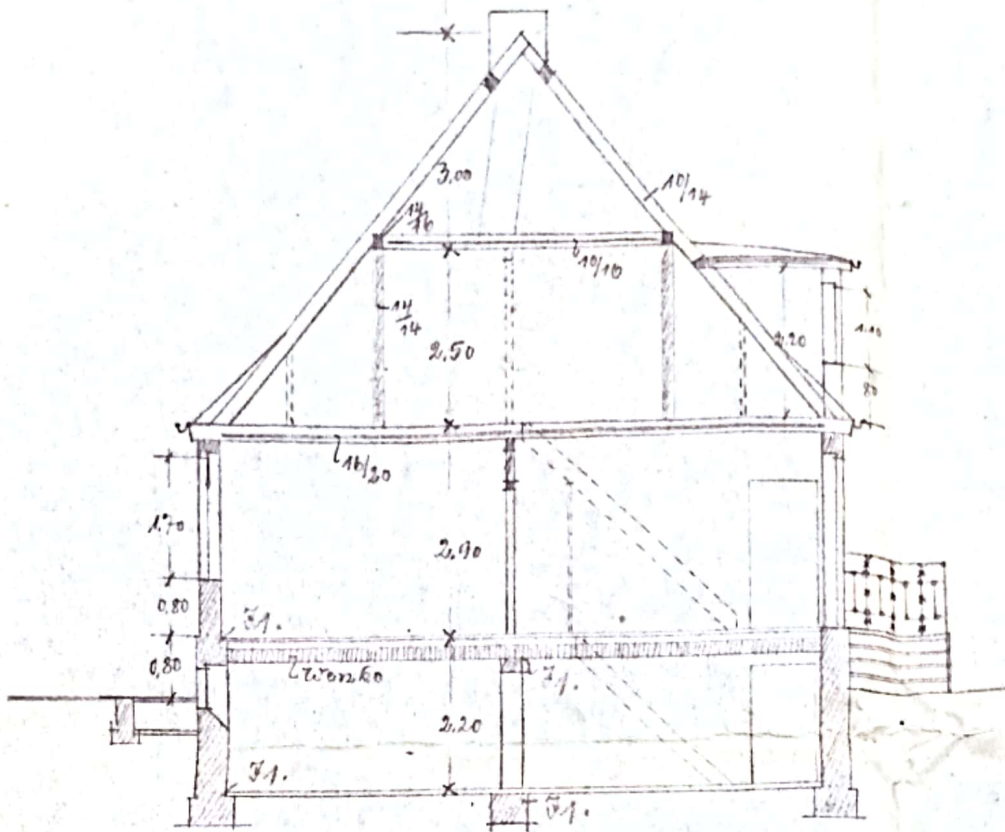

• Querschnitt •

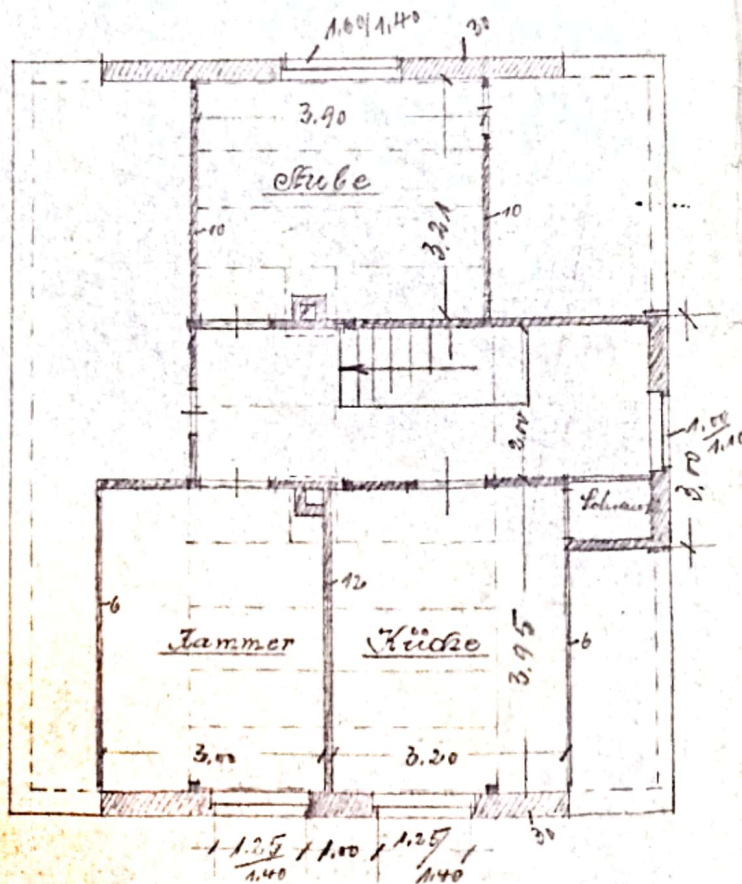

• Dachgeschoss •

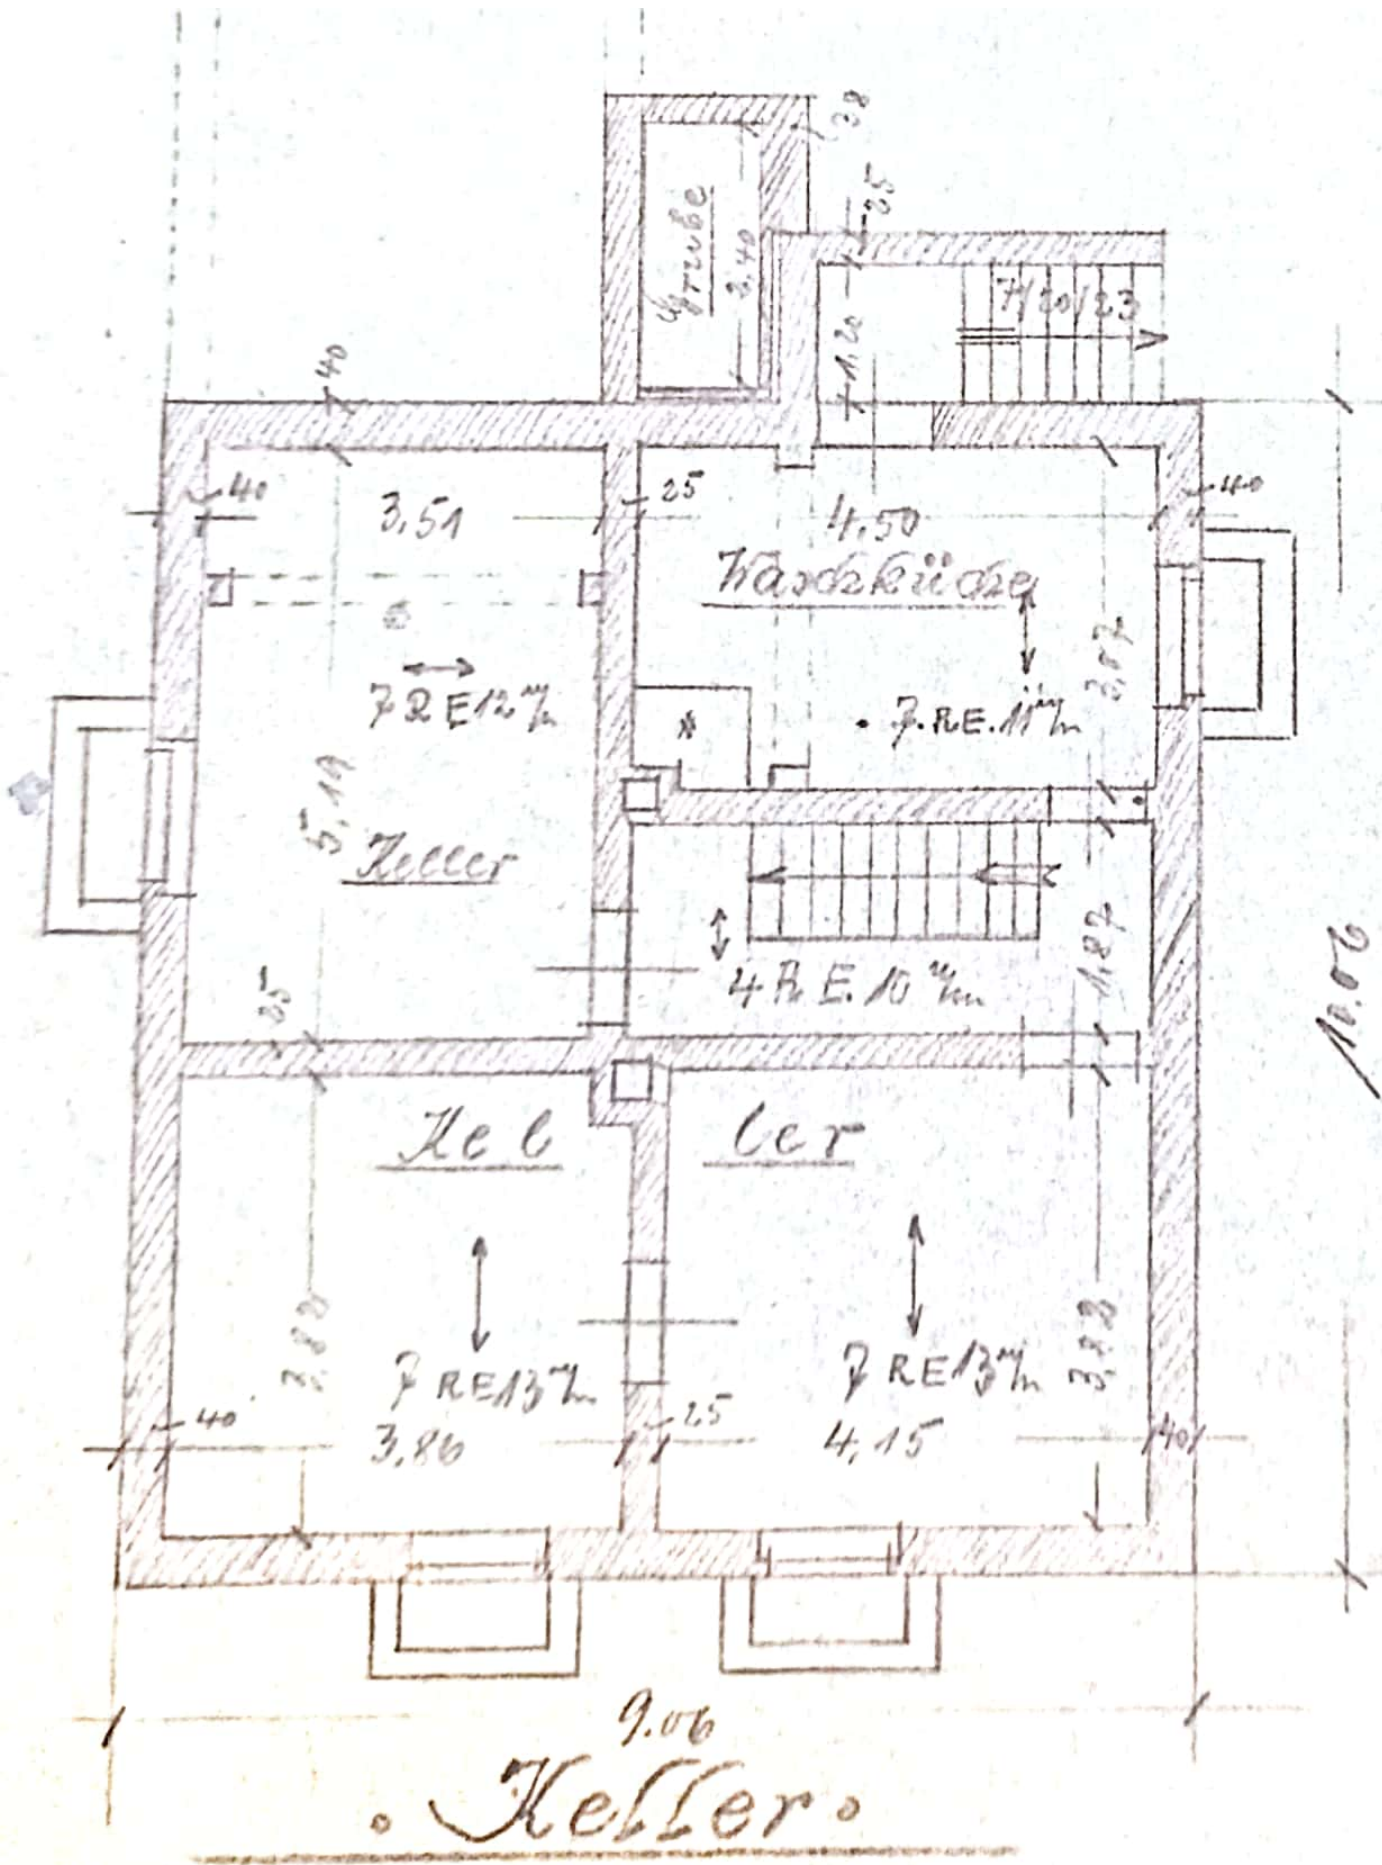

23.80


Lüneburg - Belle

Lageplan = 1:500

Verlesen, den 8. Oktober 1930

Der Bauherr:

Die Ausführung:

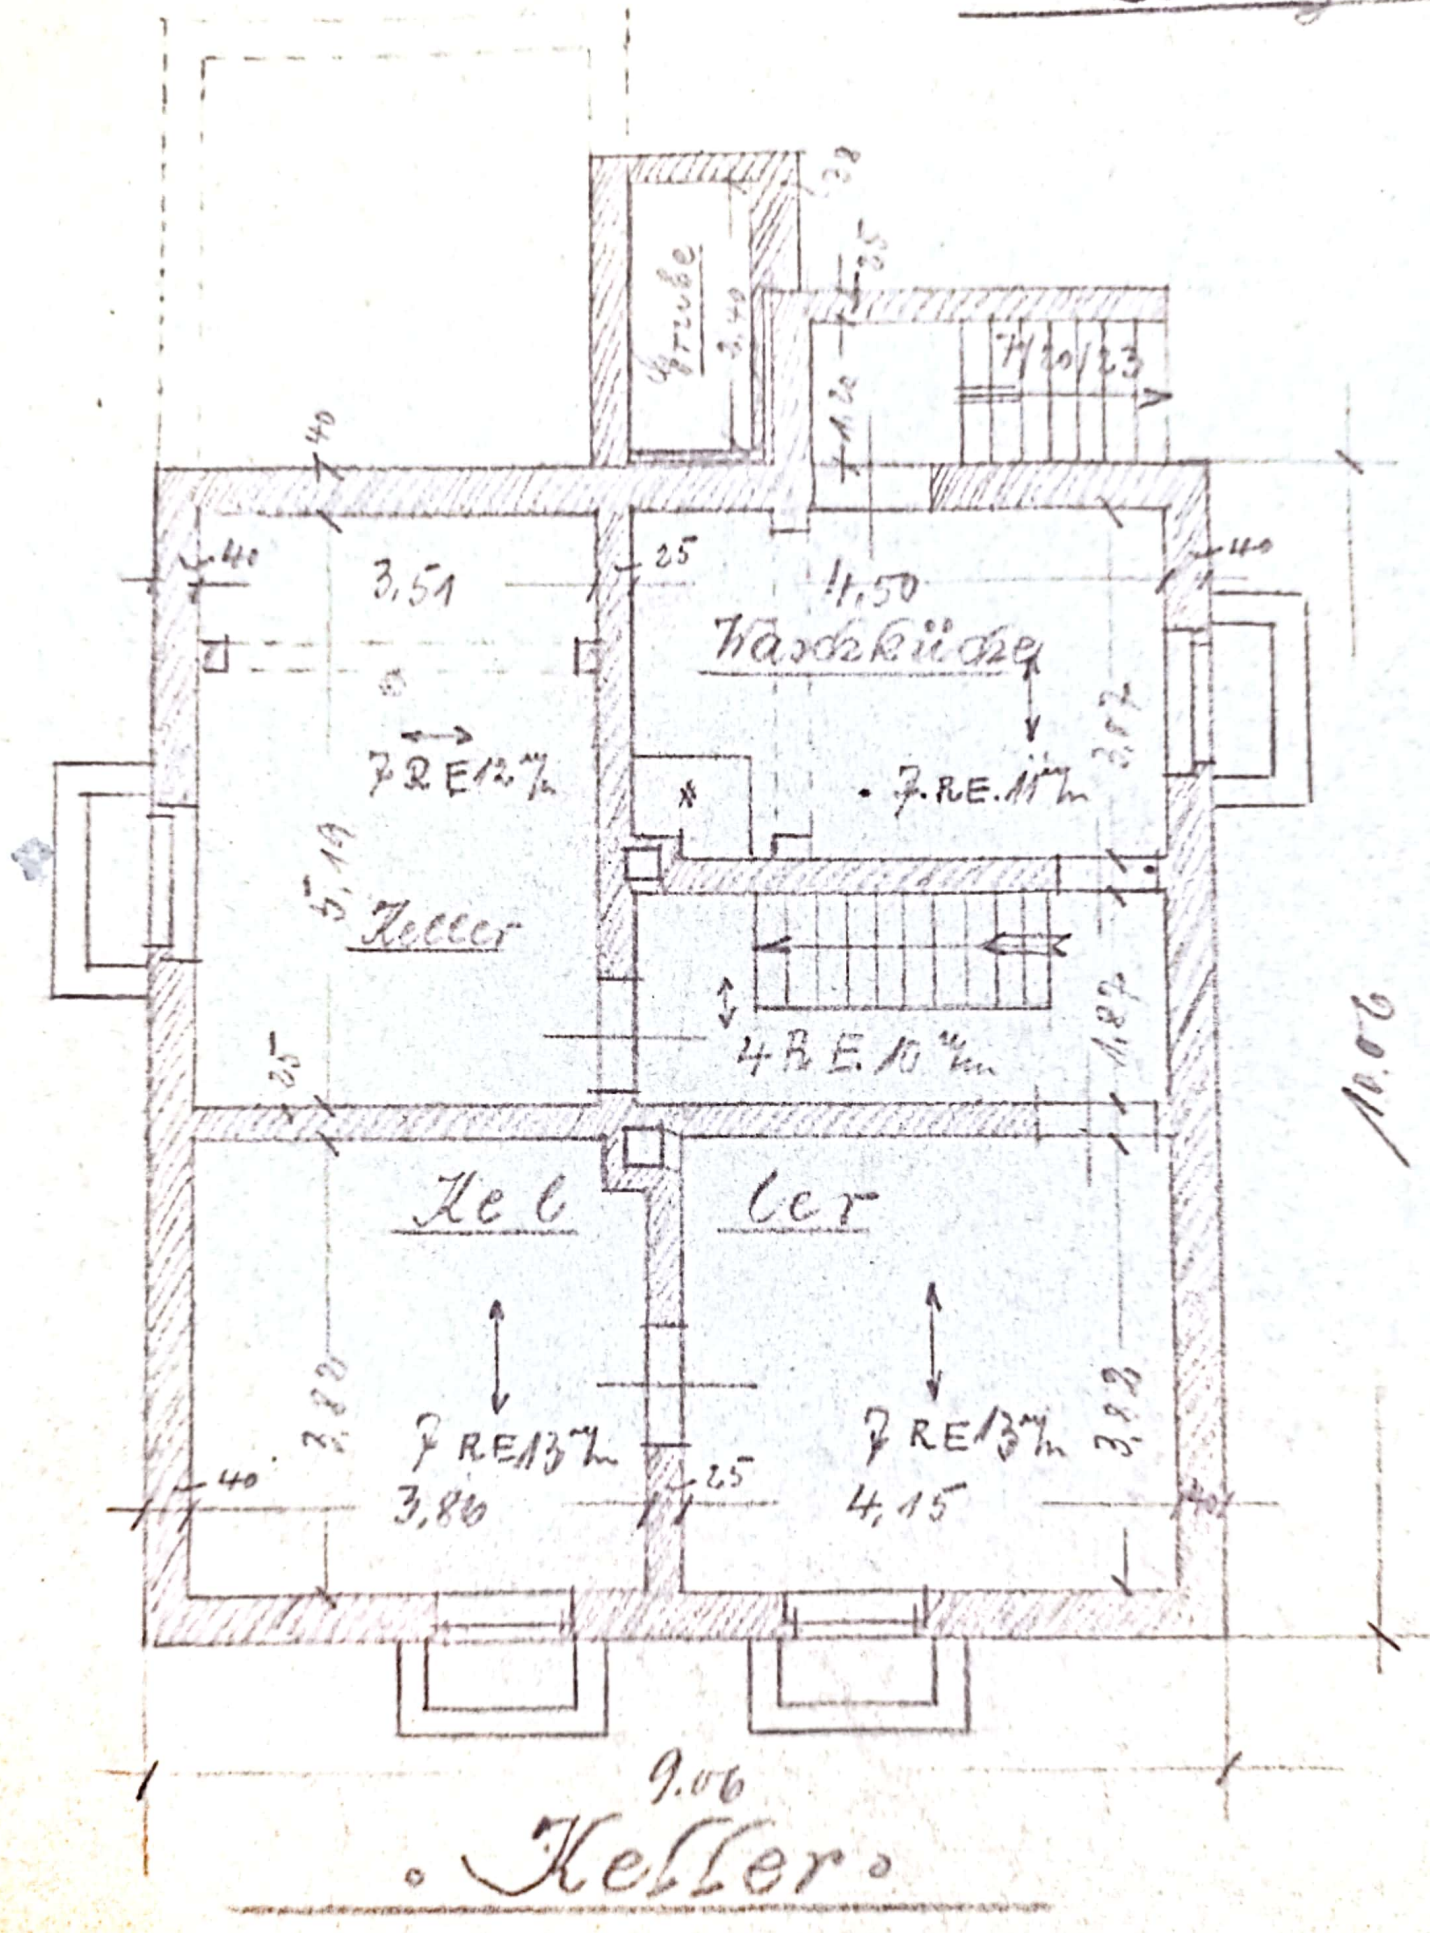

10.06

9.06  
Keller