





ERDGESCHOSS

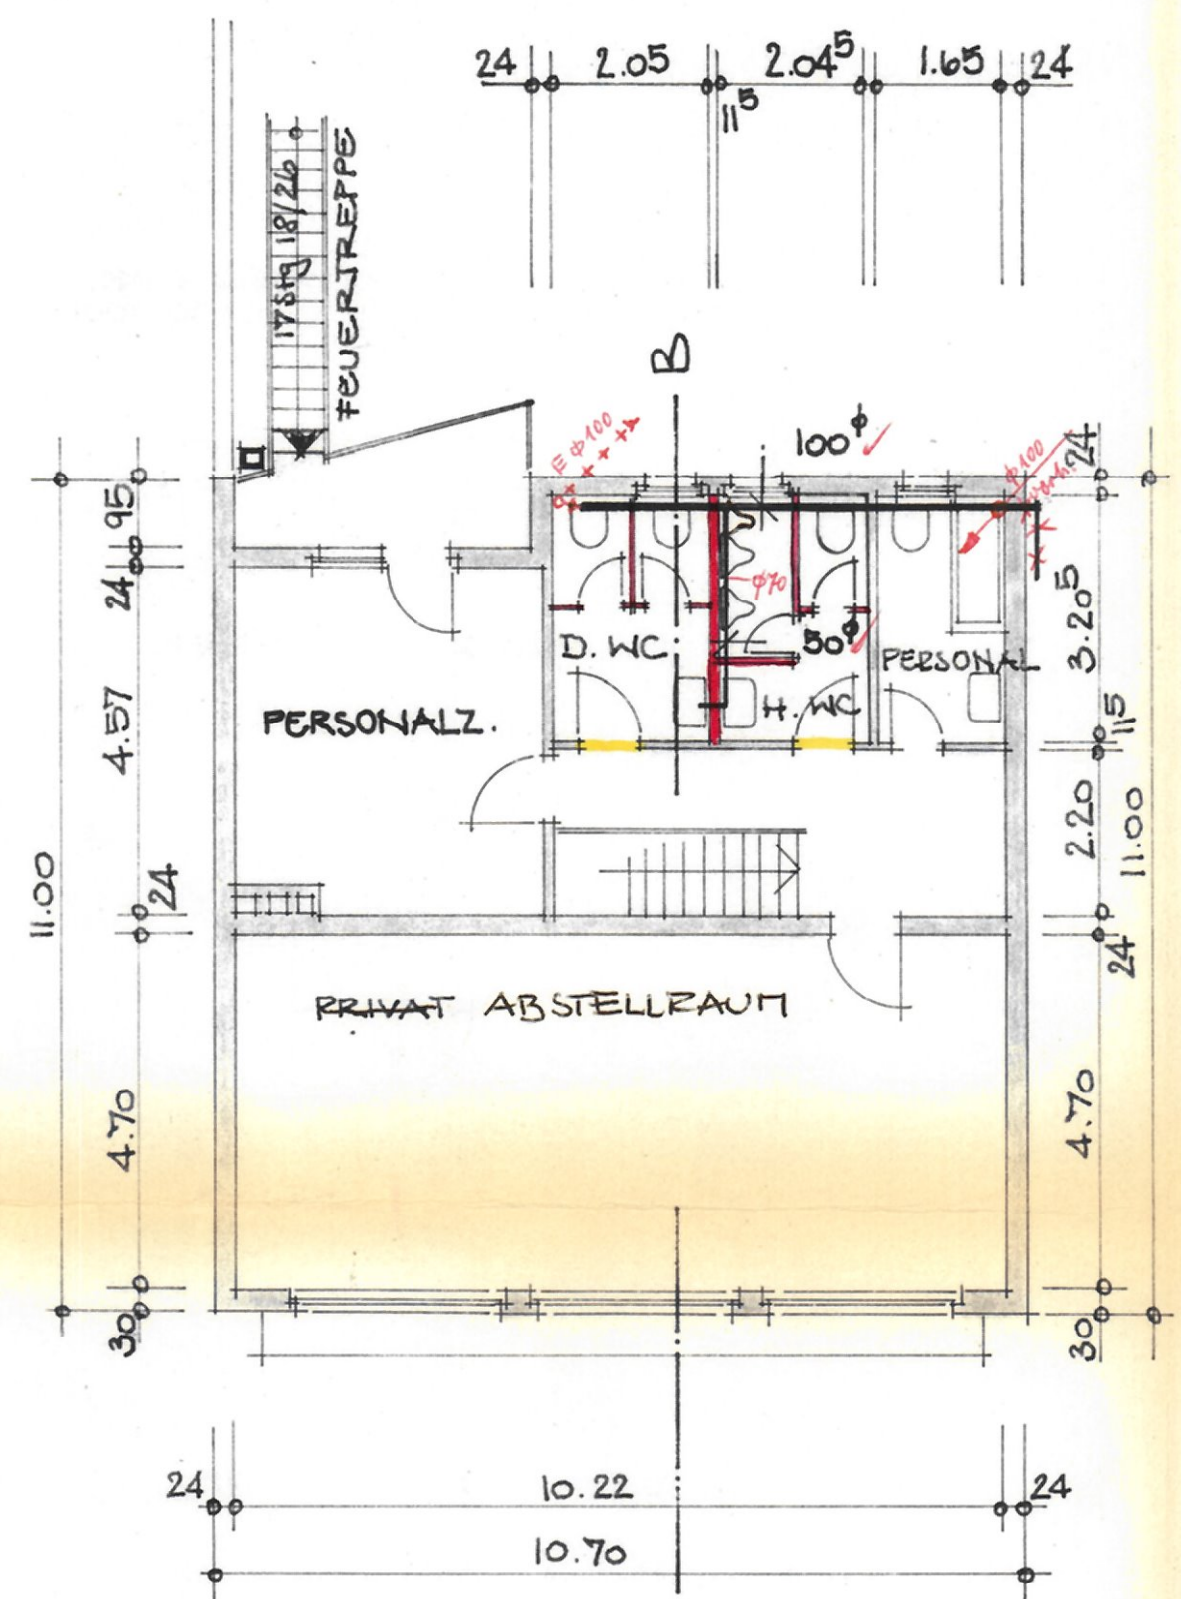

1. OBERGESCHOSS

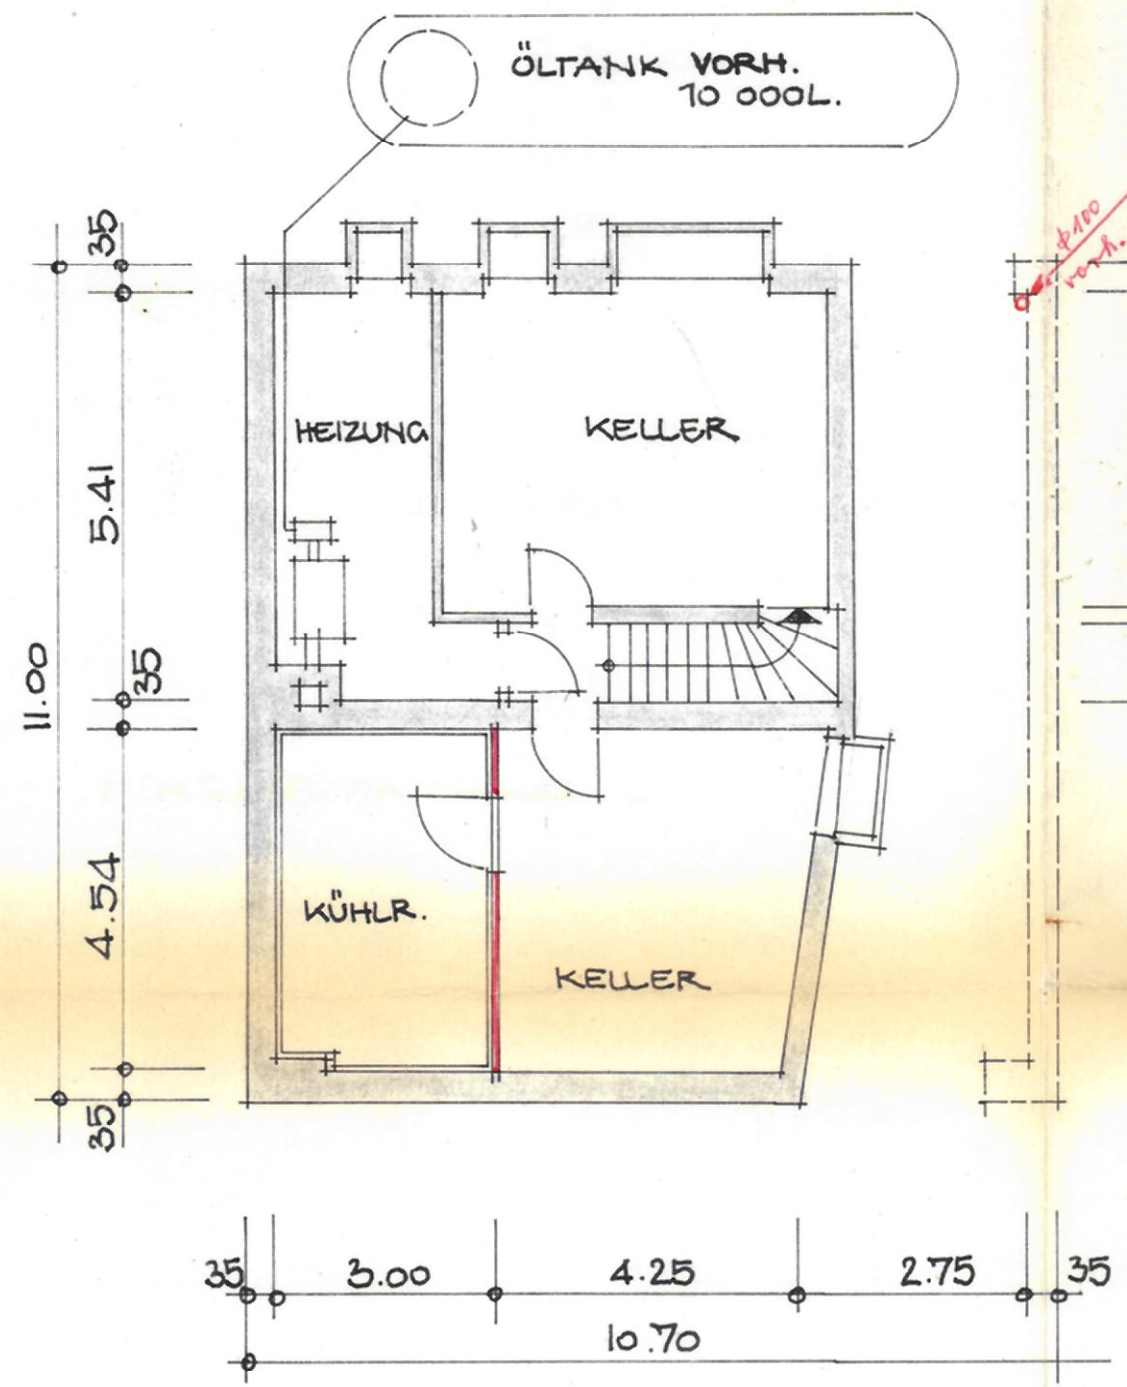

KELLERGESCHOSS

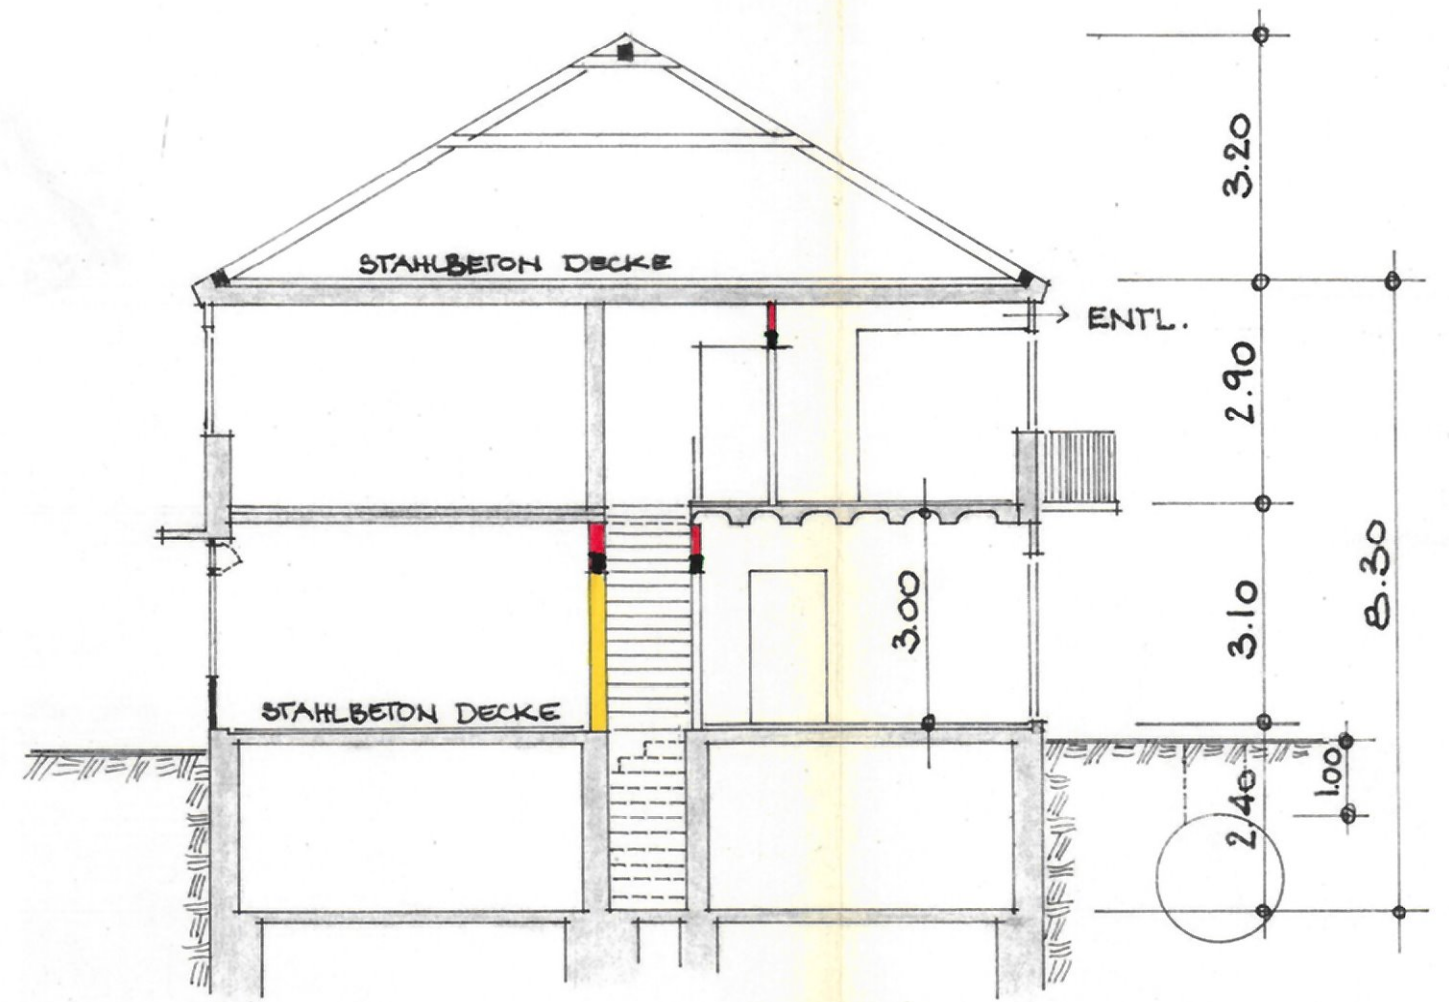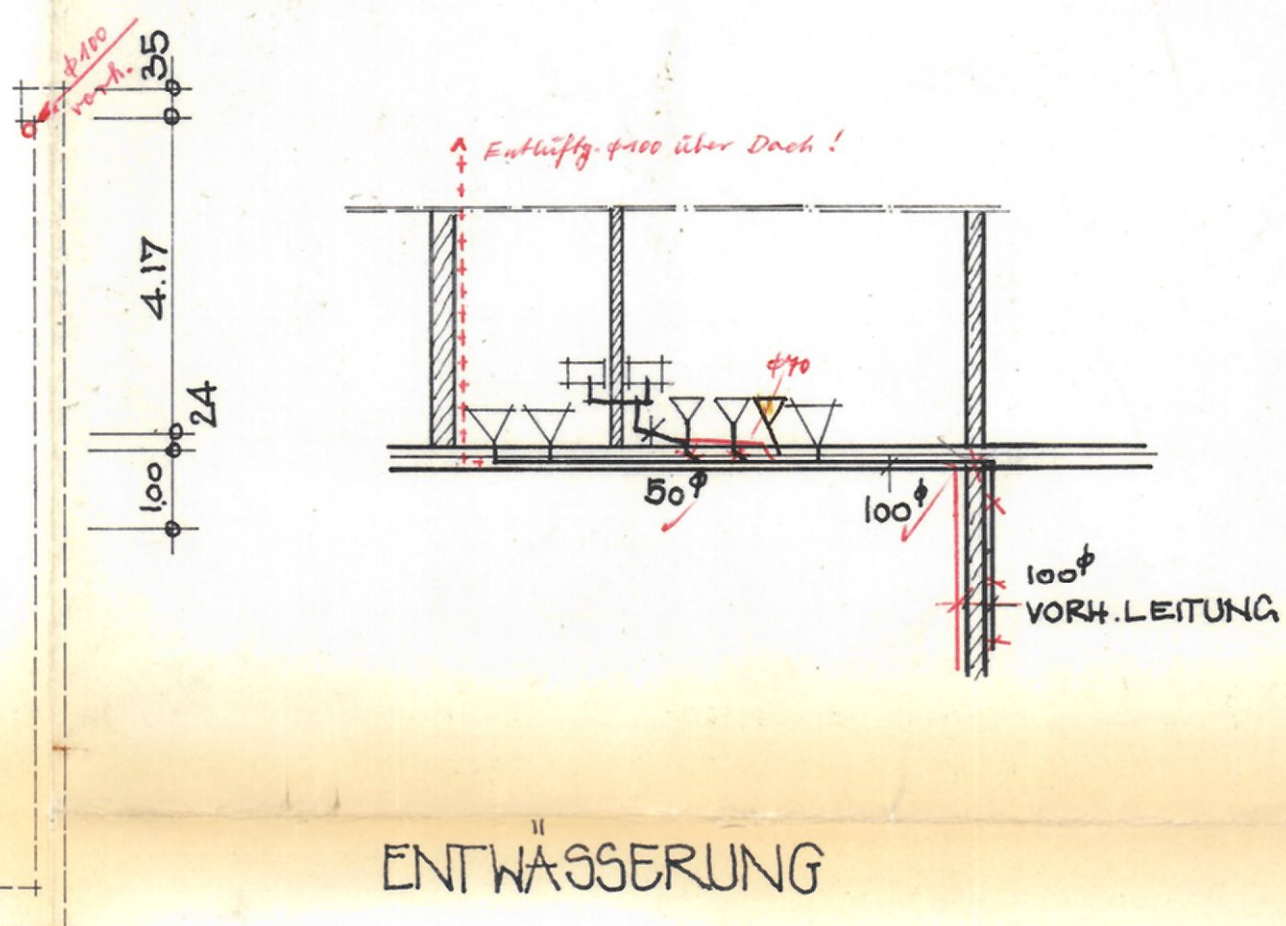

SCHNITT A-B



ANSICHT

2

Nr. 593/74
 geprüft: 16. 12. 74
 Stadt Mannheim - Tiefbauamt -
 Abteilung Stadtentwässerung
 i. A.
[Signature]

ARCHITEKTENGEMEINSCHAFT: Dipl.-Ing. HANS WATHES FREIER ARCHITEKT 68 MANNHEIM 1 - I 6 25-26 (Haus Klempner) - Tel. 27606 GERHARD F. SCHMIDT FREIER INNEARCHITEKT 68 MANNHEIM 1 TAMPERSTRASSE 7 - TELEFON 3260				
PROJEKT: B. KONRAD - FRIEDRICHFELD - VOGESSENSTR. 36				
BAUTITEL: BAUGESUCH SCHNELLGASTSTÄTTE				
GEZ.	DATUM	MASS.	PL. NR.	BV. NR.
Do.	11. 11. 74	1:700	II	710
BAUFHERR: <i>Konrad</i>				