


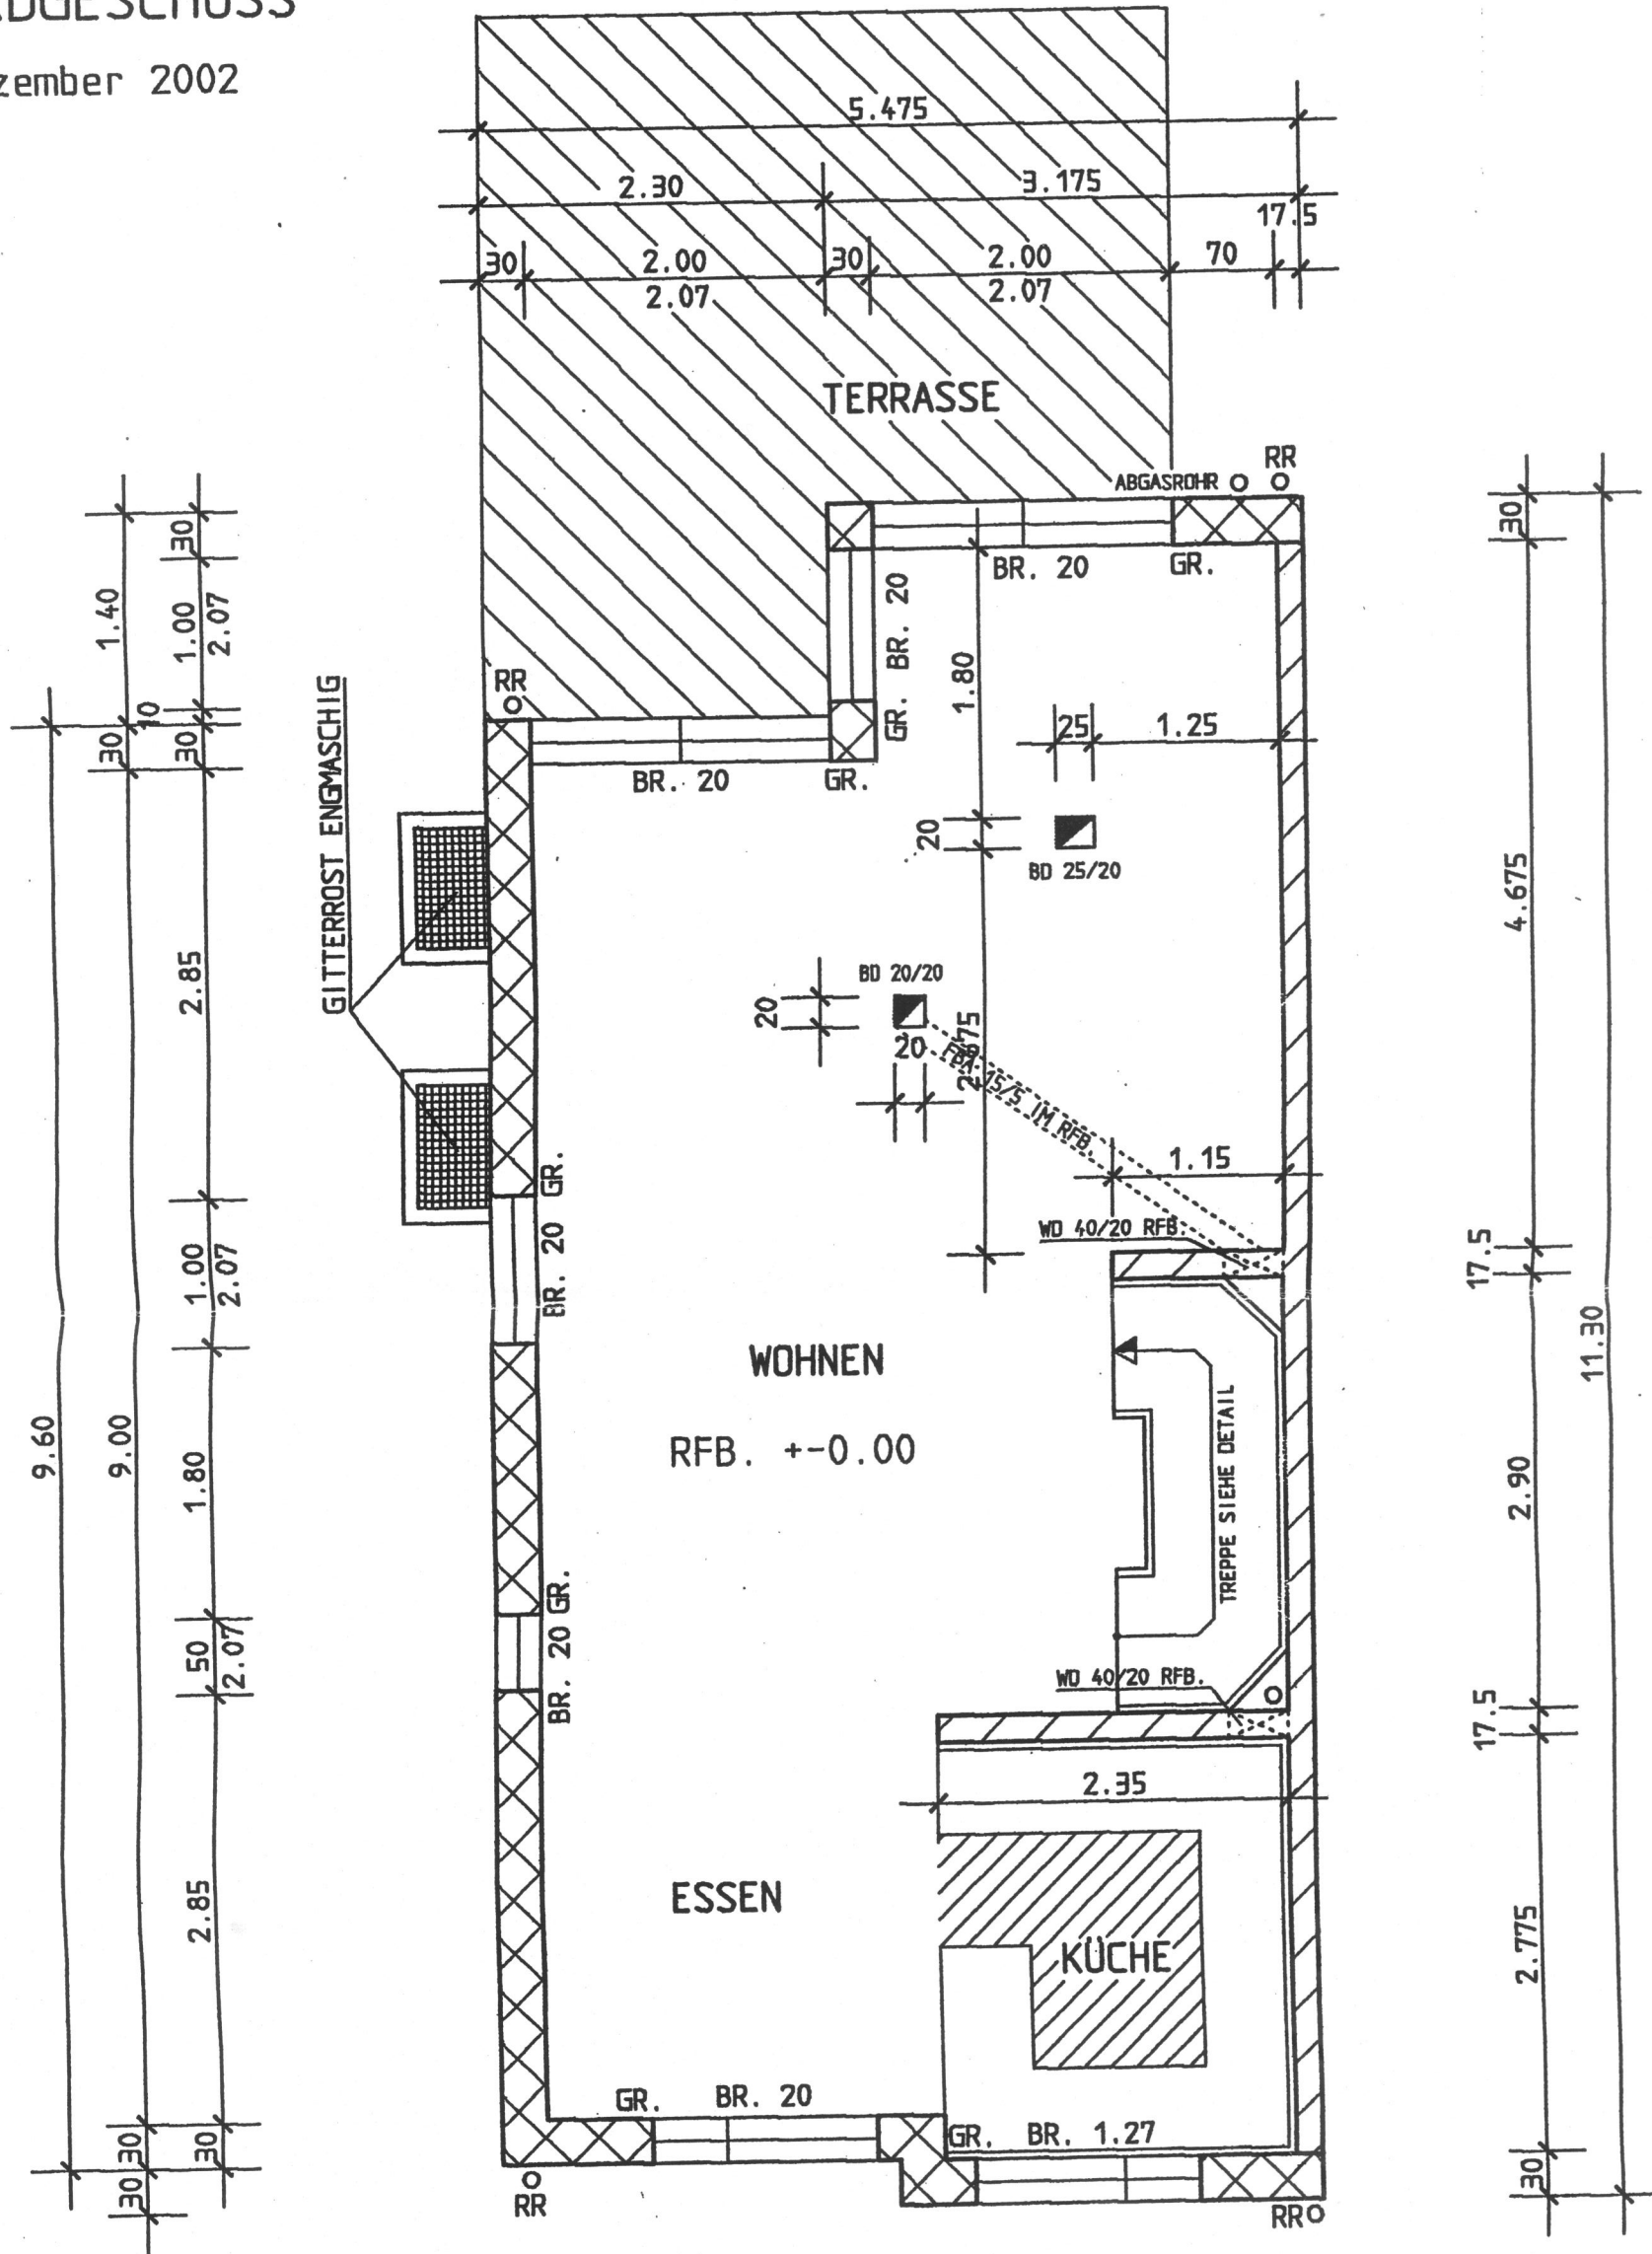


# .. ERDGESCHOSS

Dezember 2002



ÄNDERUNGEN:

NO.	DATUM	BEMERKUNG	GEÄND.

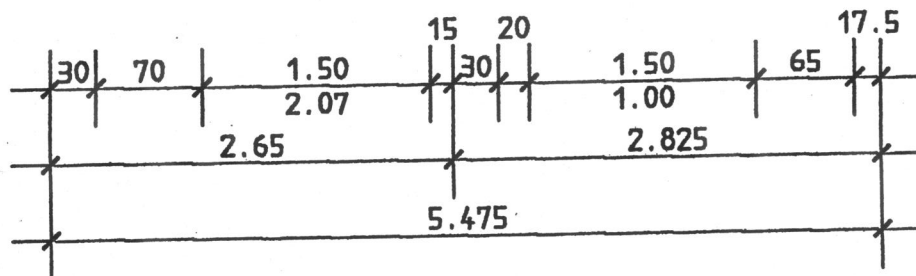

**Haus 01**

Plan gilt nur in Verbindung mit Detailplänen und Ausführungsbelegblatt






Zur Ausführung freigegeben

Ort Gärtringen Datum 8.1.03

Unterschrift Kunde Moh S. Rothbar

Bernd Geisel | Architektur-Büro

# DACHGESCHOSS

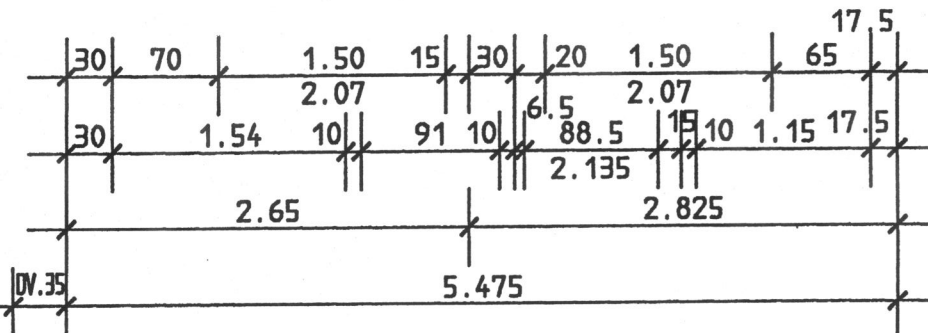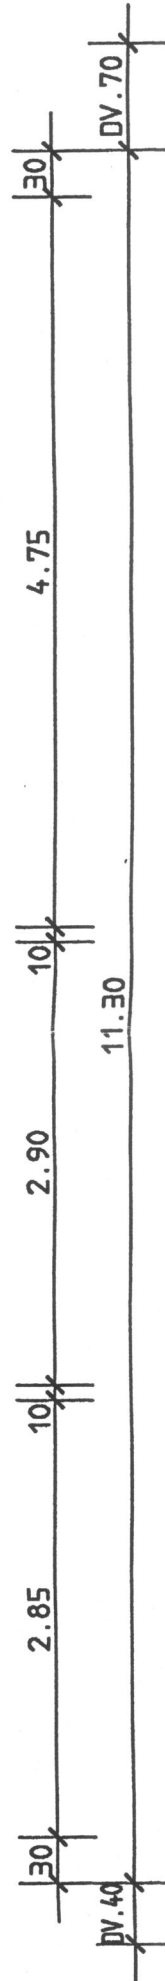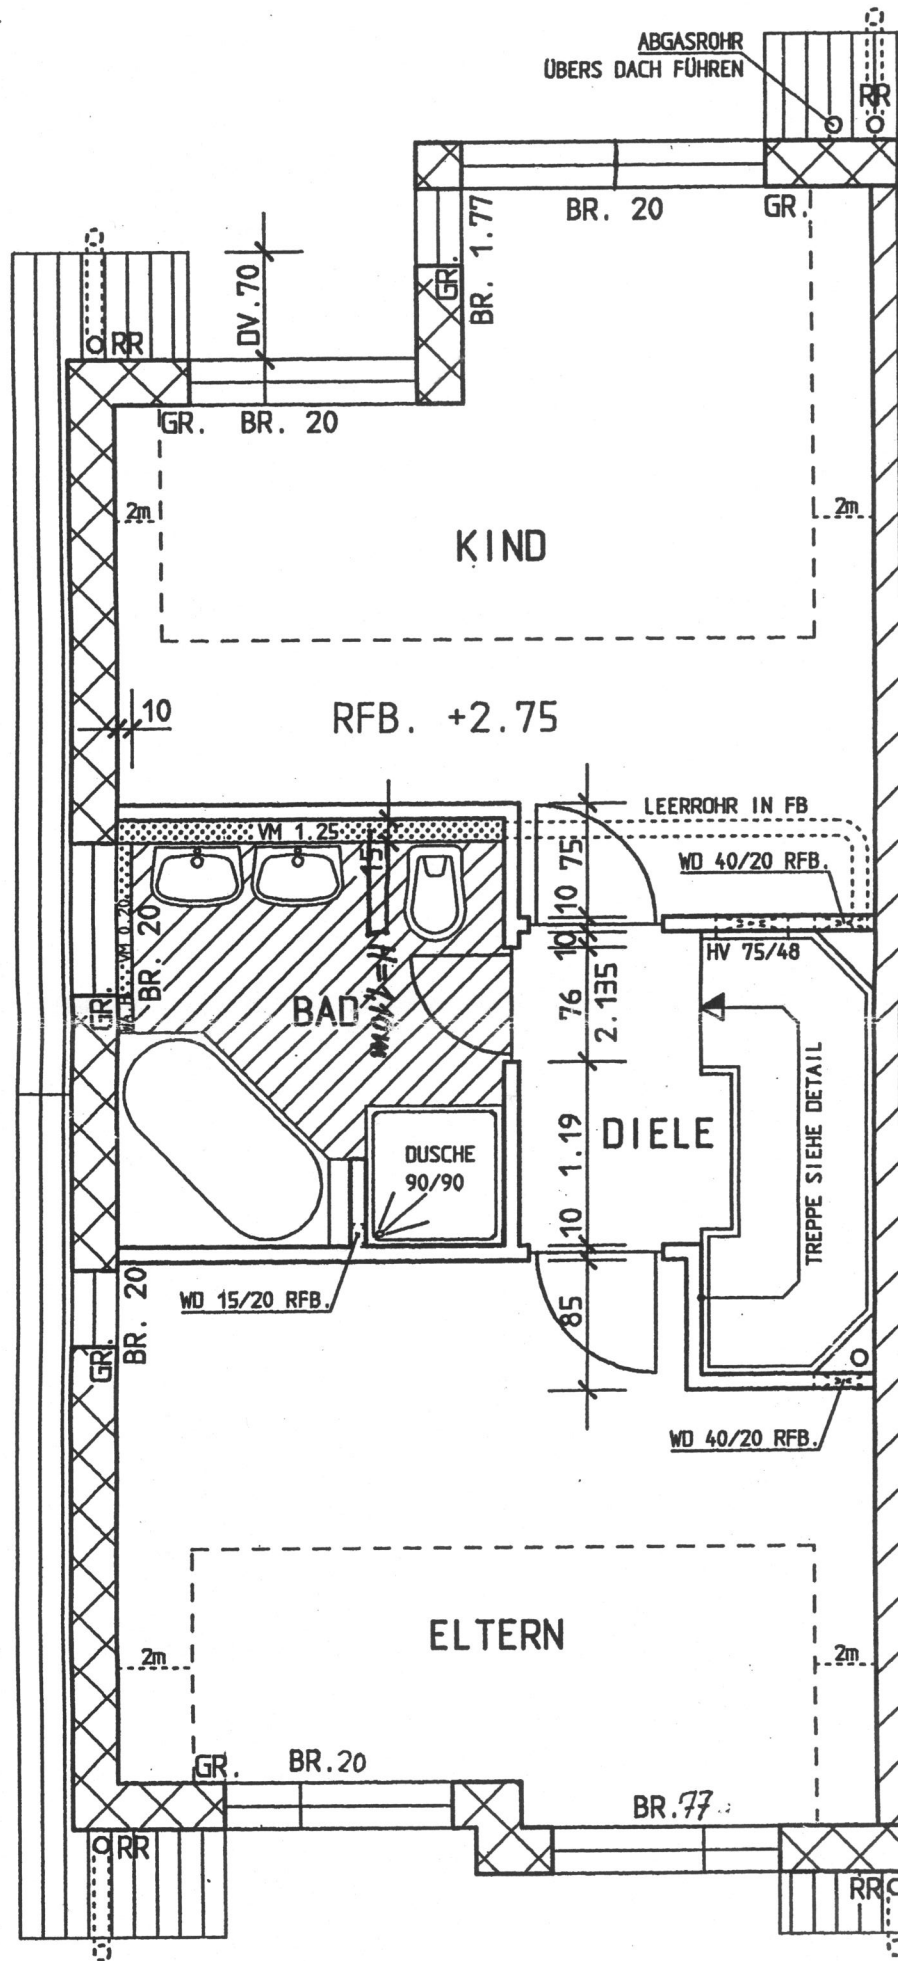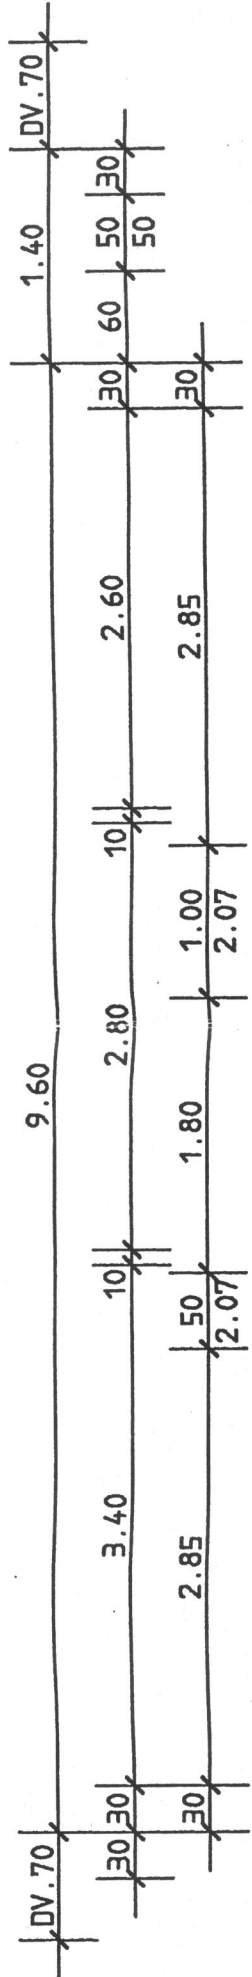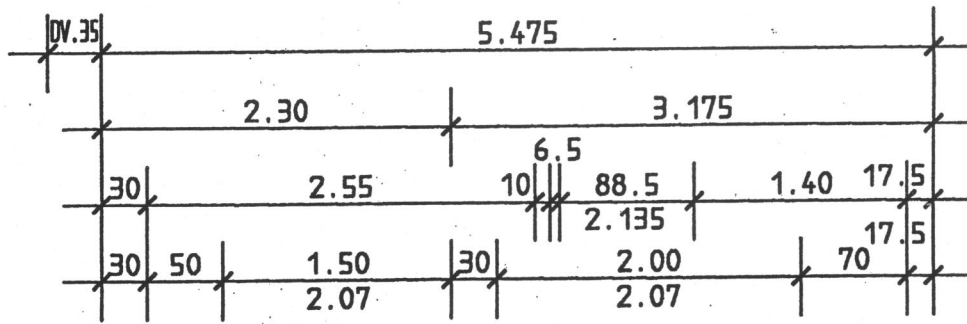

ÄNDERUNGEN:

NO.	DATUM	BEMERKUNG	GEÄND.

## Haus 01

Plan gilt nur in Verbindung mit Detailplänen und Ausführungsbelegblatt

Zur Ausführung freigegeben

Ort: Gärtingen Datum: 8.1.03

Unterschrift Kunde: [Signature]

Bernd Giesel | Architektur-Büro