




ANSICHT VON OSTEN

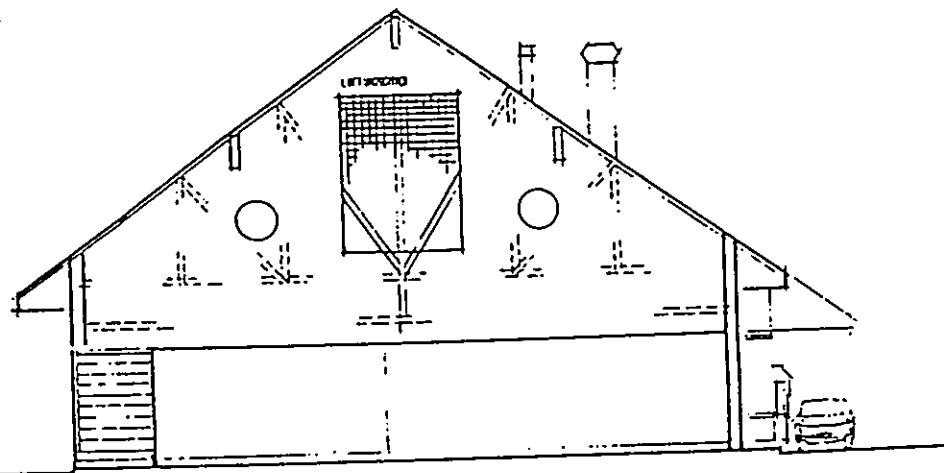

ANSICHT VON NORDEN

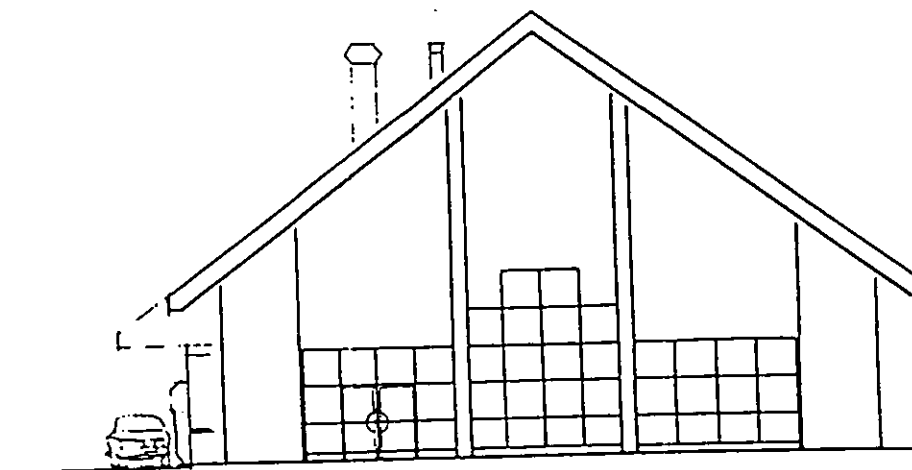

ANSICHT VON SÜDEN

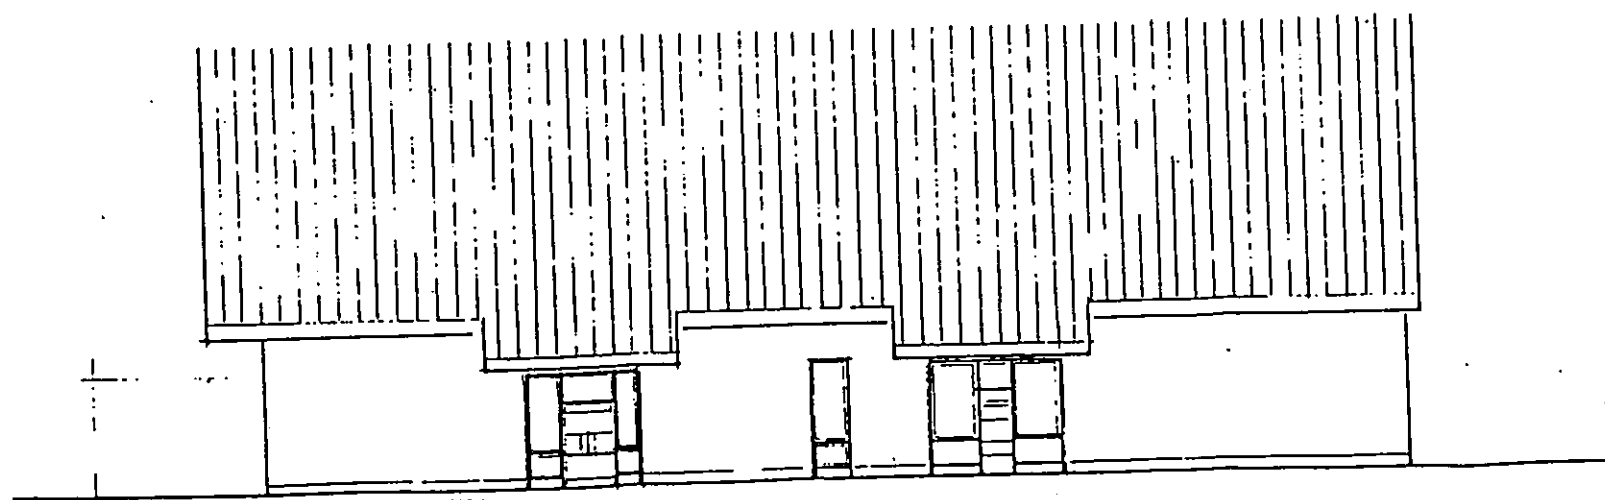

ANSICHT VON WESTEN

MUSAN EIKES McDonald's Restaurant in		
LEIPZIGER STRASSE 291		
3500 KASSEL		
ANSICHTEN 1:100		
GRUND- ETZENTWURF	AUSSICHT	BEZEICHNUNG
		Flur Nr.
		Flur Nr.
		Flur Nr.
ARCHITEXT	KLAUS EISMANN & PARTNER PLANUNG & BAUBETRIEB GMBH BOCKENHEIMER LANDESTR. 477 60433 FRANKFURT/AM. TELEFON (069) 54 18 91 TELEFAX (069) 540 91 79	
DATUM	03.03.1993	BAUER
	KASSEL	1:100
		PLANNR.