


2 10,91



Genehmigt
 Bad Säckingen, den
16. JUNI 2003
 Stadt Bad Säckingen
 - Baurechtsamt -

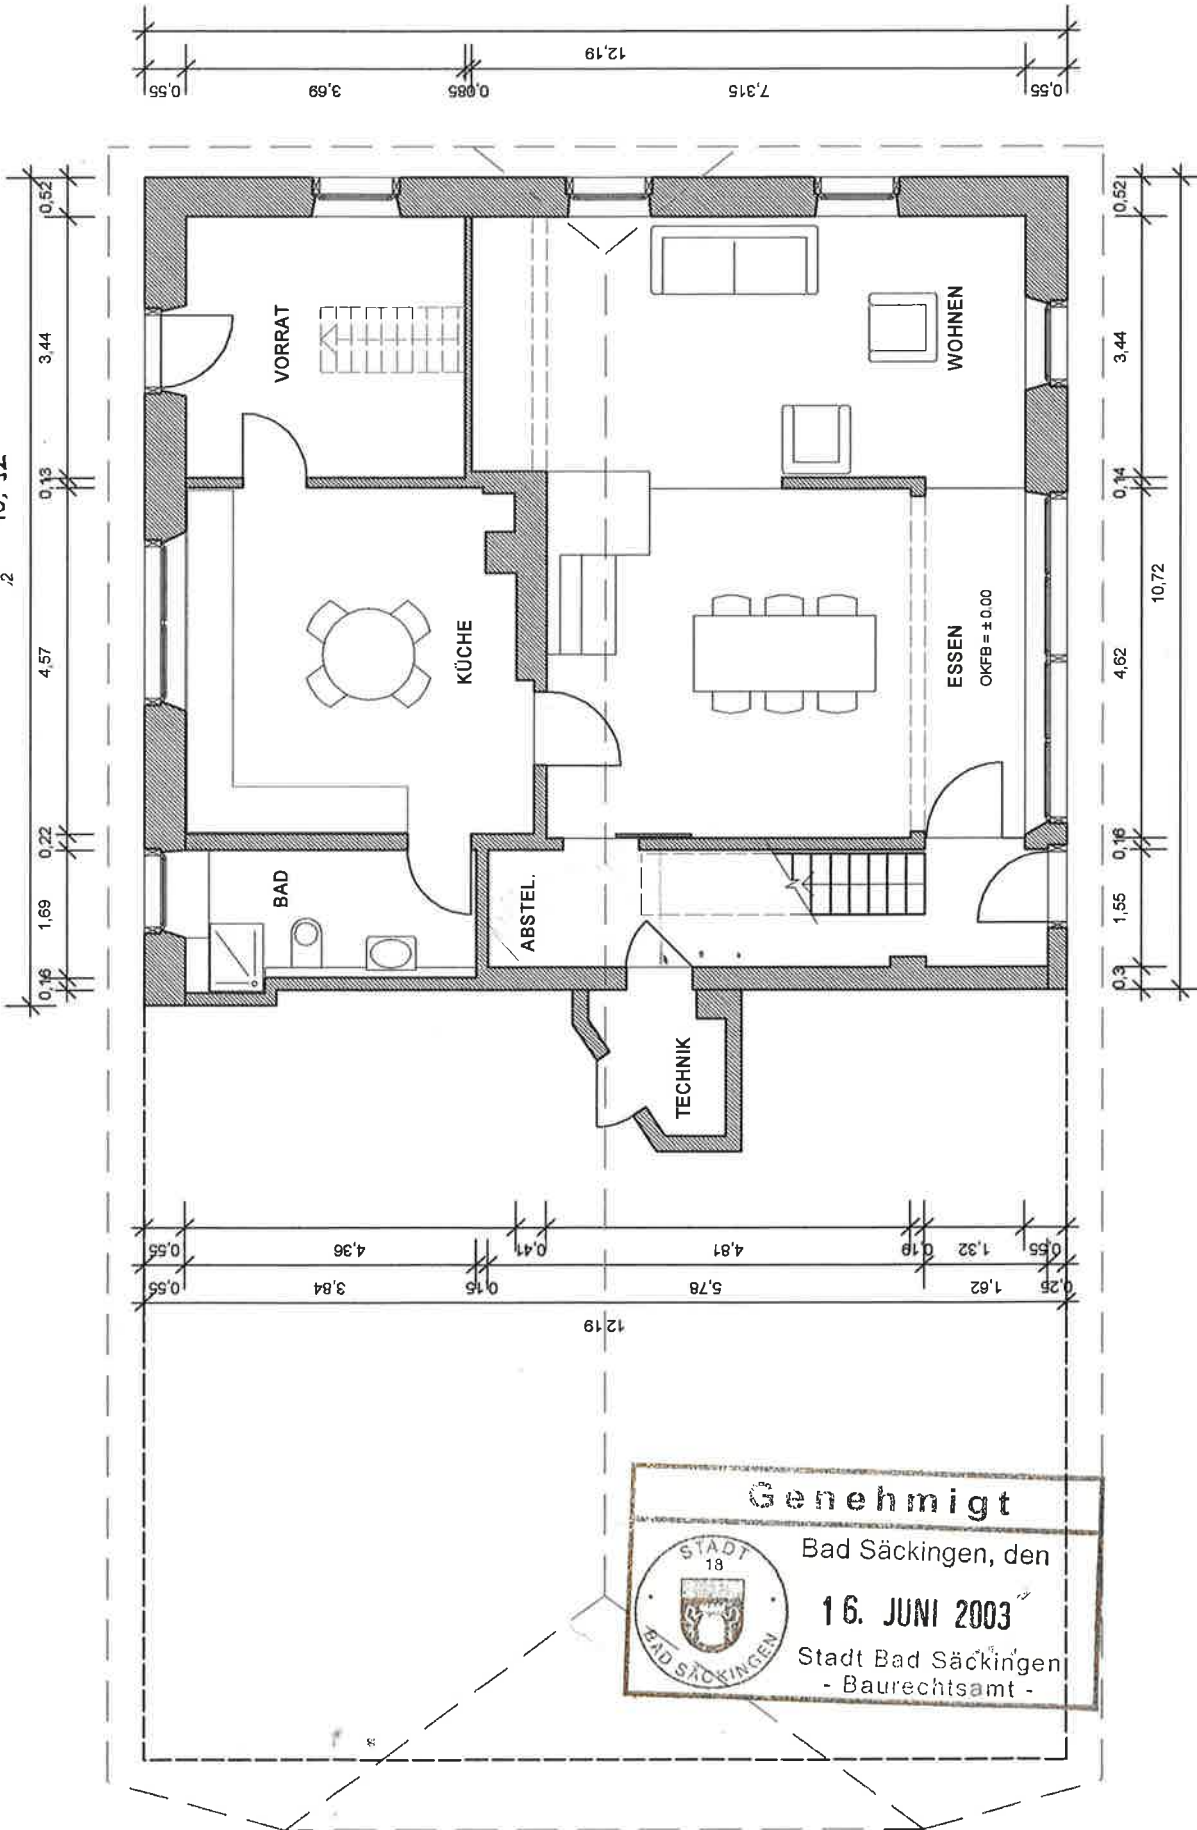

UMBAU TITS / ECKERT - HERRISCHRIED
ERDGESCHOSS



FRAU PETRA ECKERT UND HERR JAN TITS
 HAUPTSTRASSE 2, 79737 HERRISCHRIED

BAUHERR

PLANNER

SHAHRIAR ETEZADI FREIER ARCHITEKT
 SCHOPHEIMERSTR.26 79541 LÖRRACH
 TEL. 07621-58 0123

MASSTAB 1 : 100

DATUM 25.03.03

NR. 2B.0