




Strassenansicht

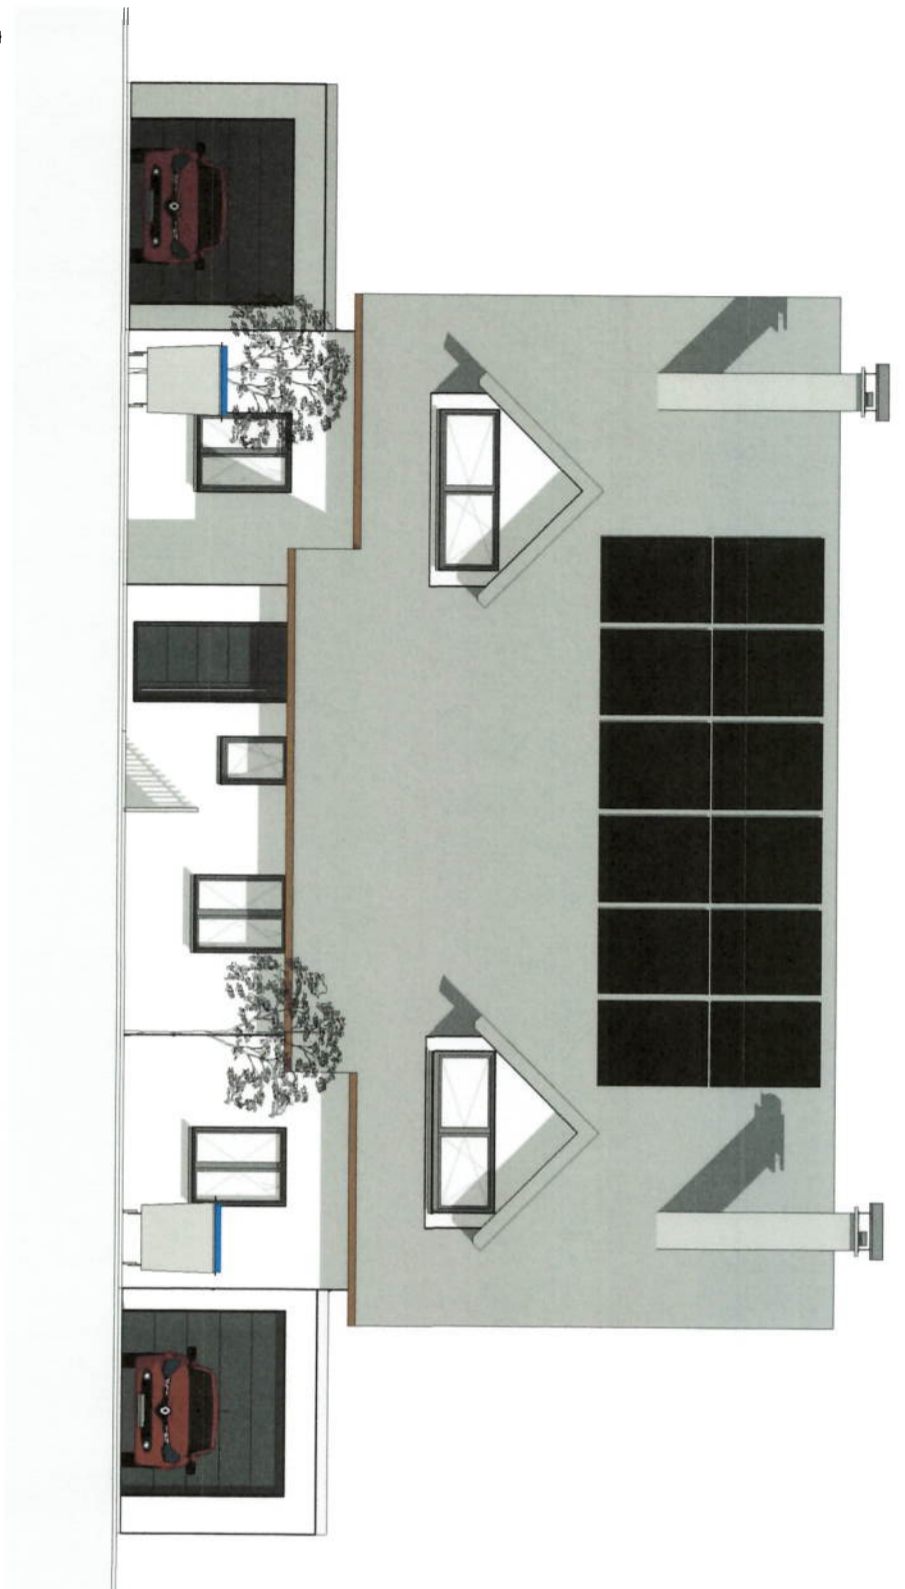


Seitenansicht

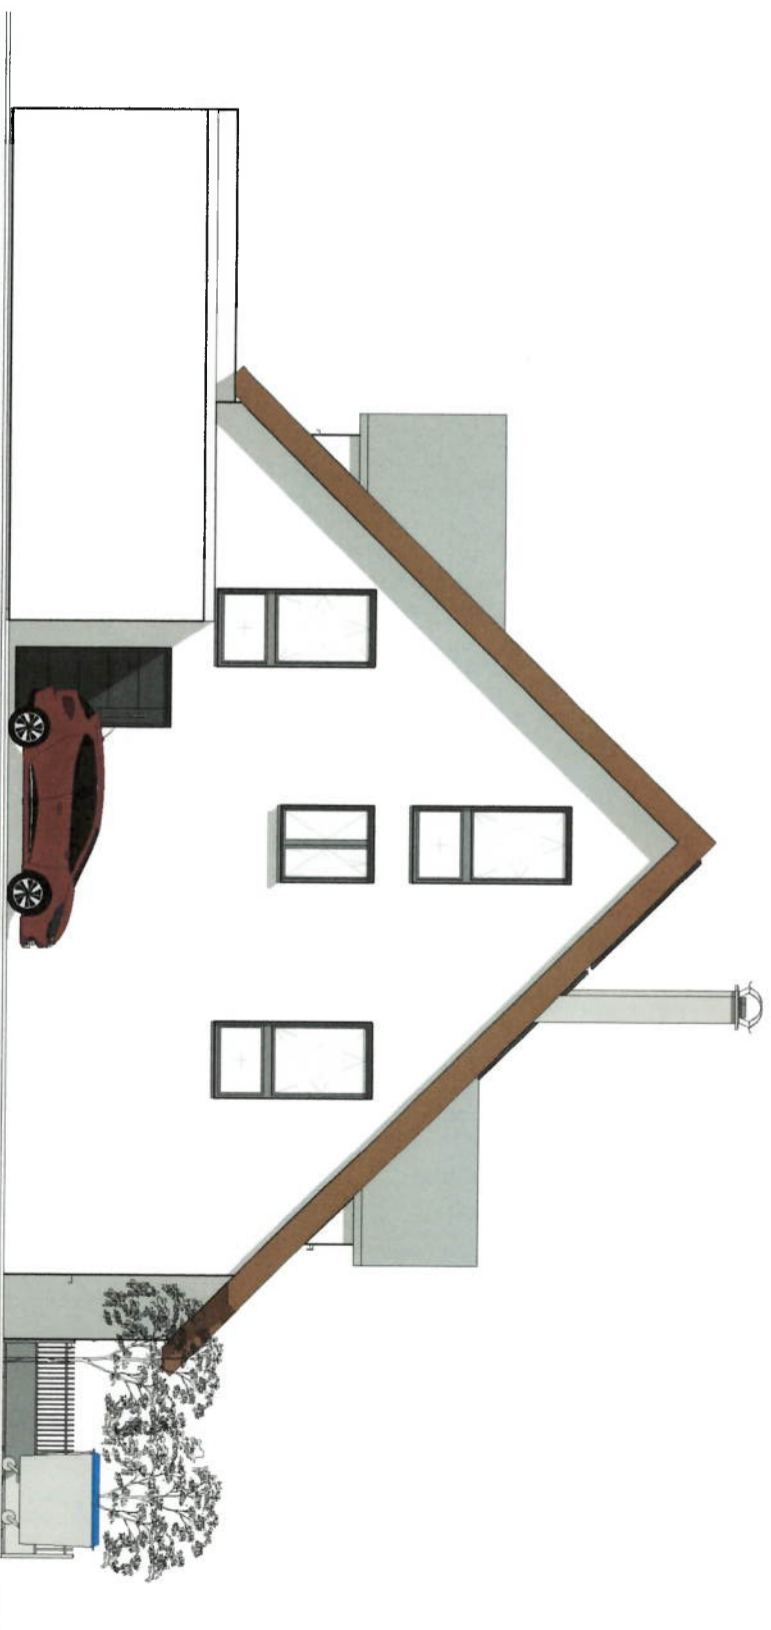

Gartenansicht

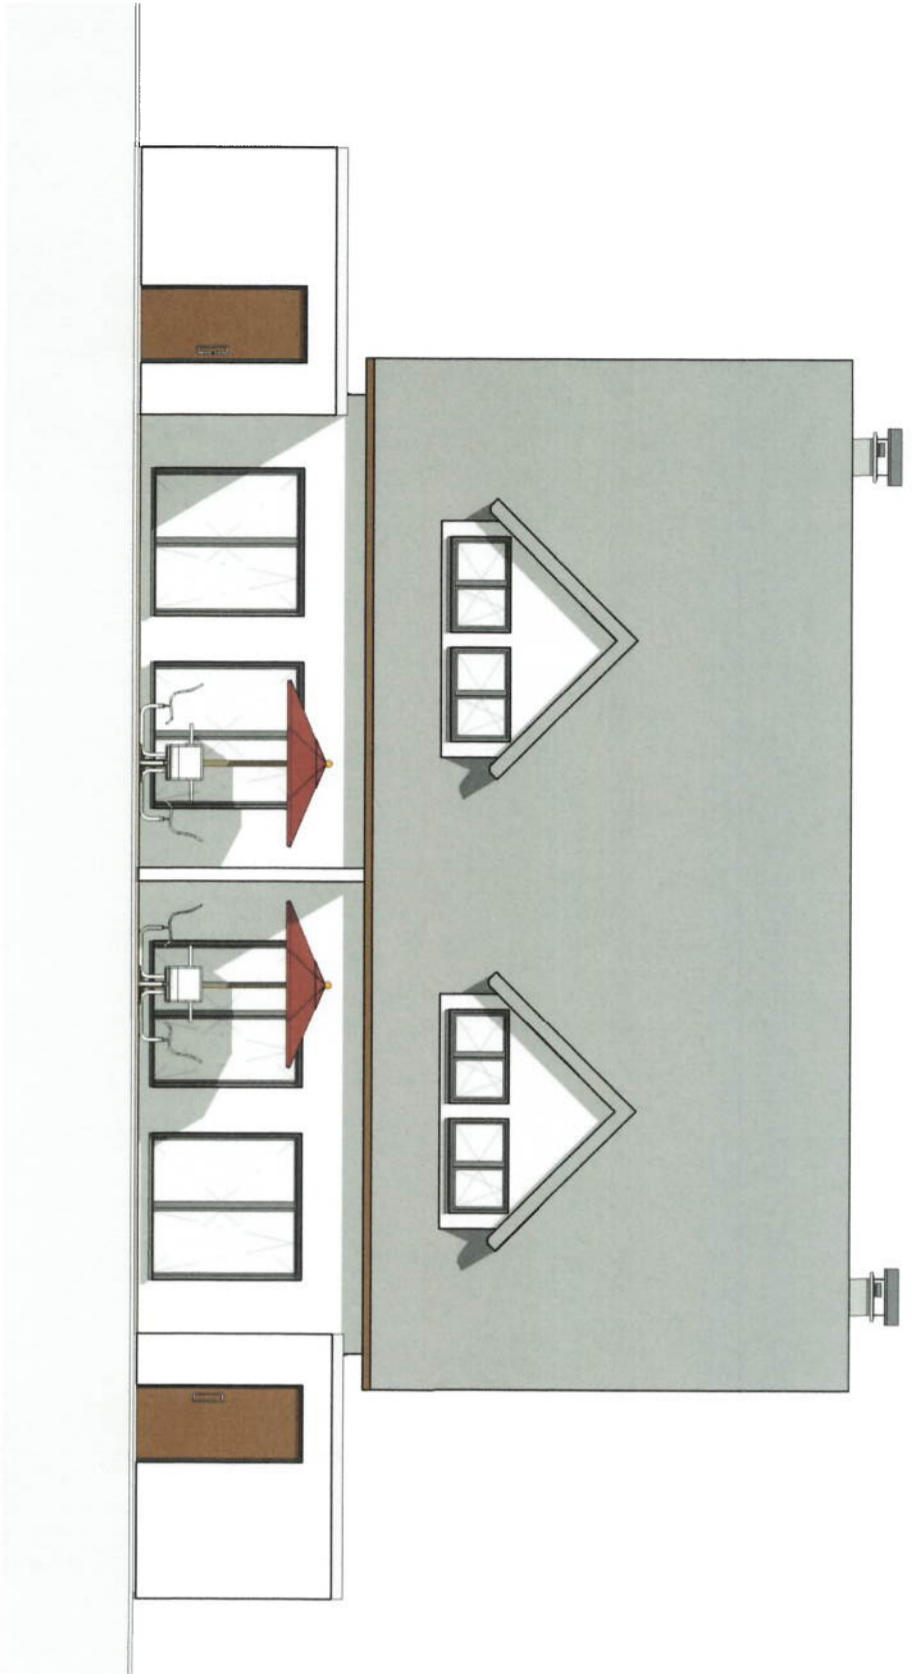


Seitenansicht

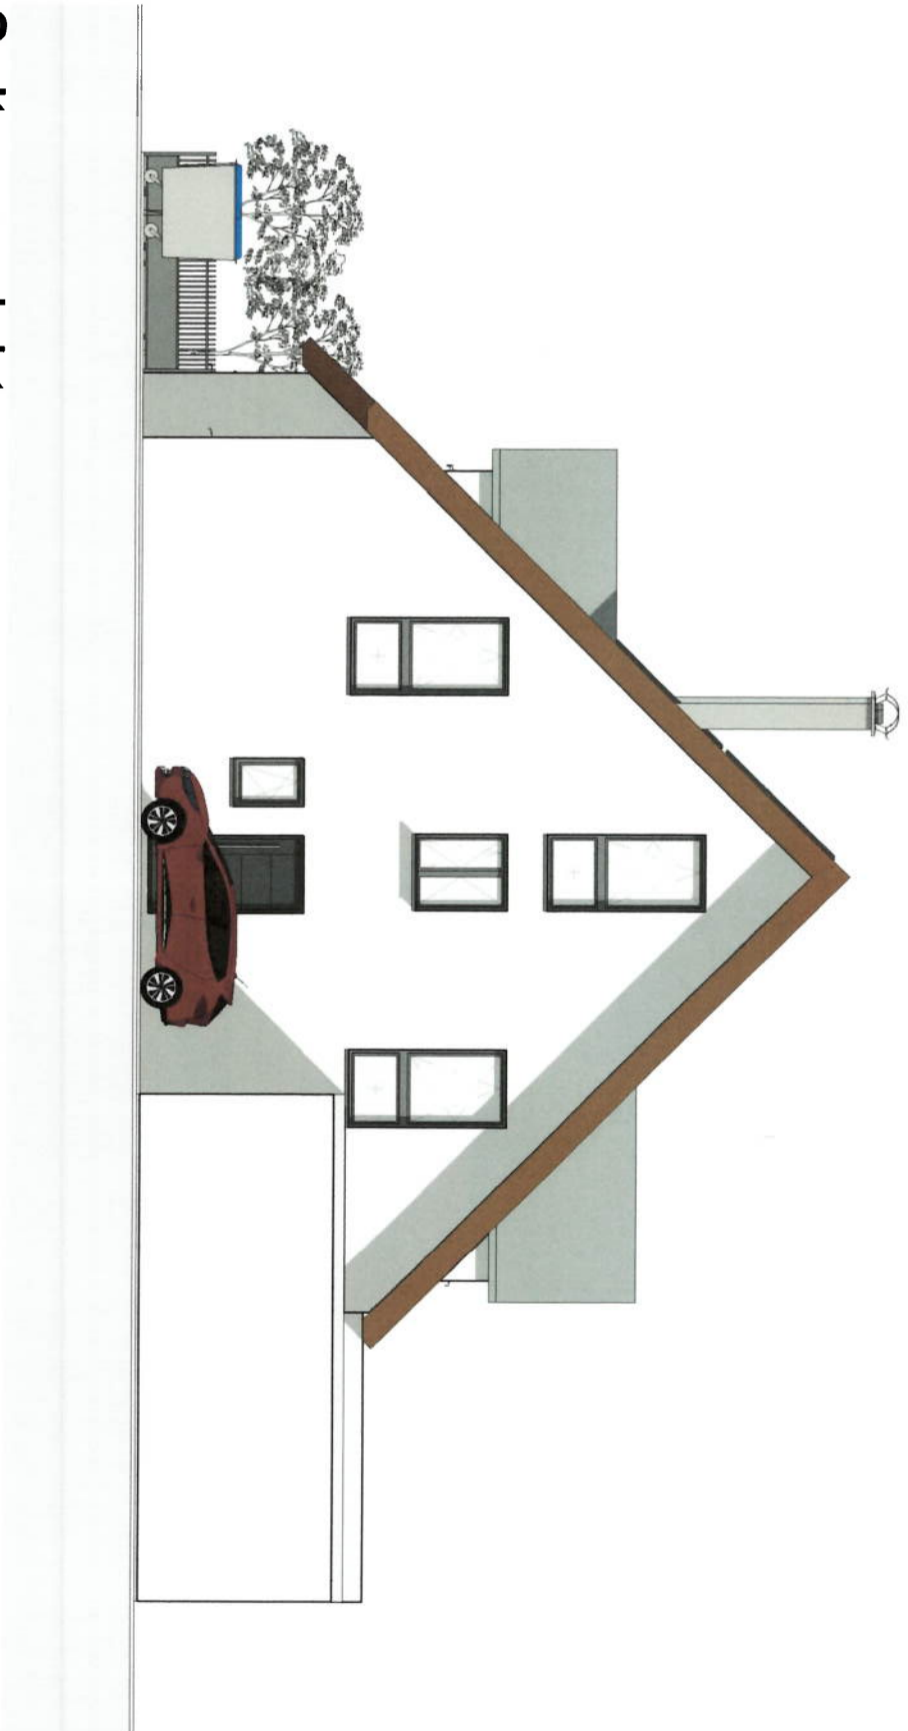

0,420 x 0,297 = 0,12 m²

Raum	Wohnfläche m²	Nutzfläche m²
Haus Links		
KG		
Wohnen/Arbeiten	34,12	2,76
Flur		14,19
Keller/Waschen		8,62
Technikraum		8,62
Ges. KG	34,12	25,57
EG		
Wohnen/Essen	39,33	
Diele	7,52	
Bad/WC	2,83	
Küche	10,64	
Terrasse	12,29	
Garage		20,07
Ges. EG	72,61	20,07
OG		
Kind 1	12,31	
Kind 2	11,73	
Flur	3,28	
Bad/WC	6,31	
Eltern	18,03	
Ges. OG	51,66	0,00
DG		
Studio	20,54	
Ges. DG	20,54	0,00
Ges. Haus Links	178,93	45,64


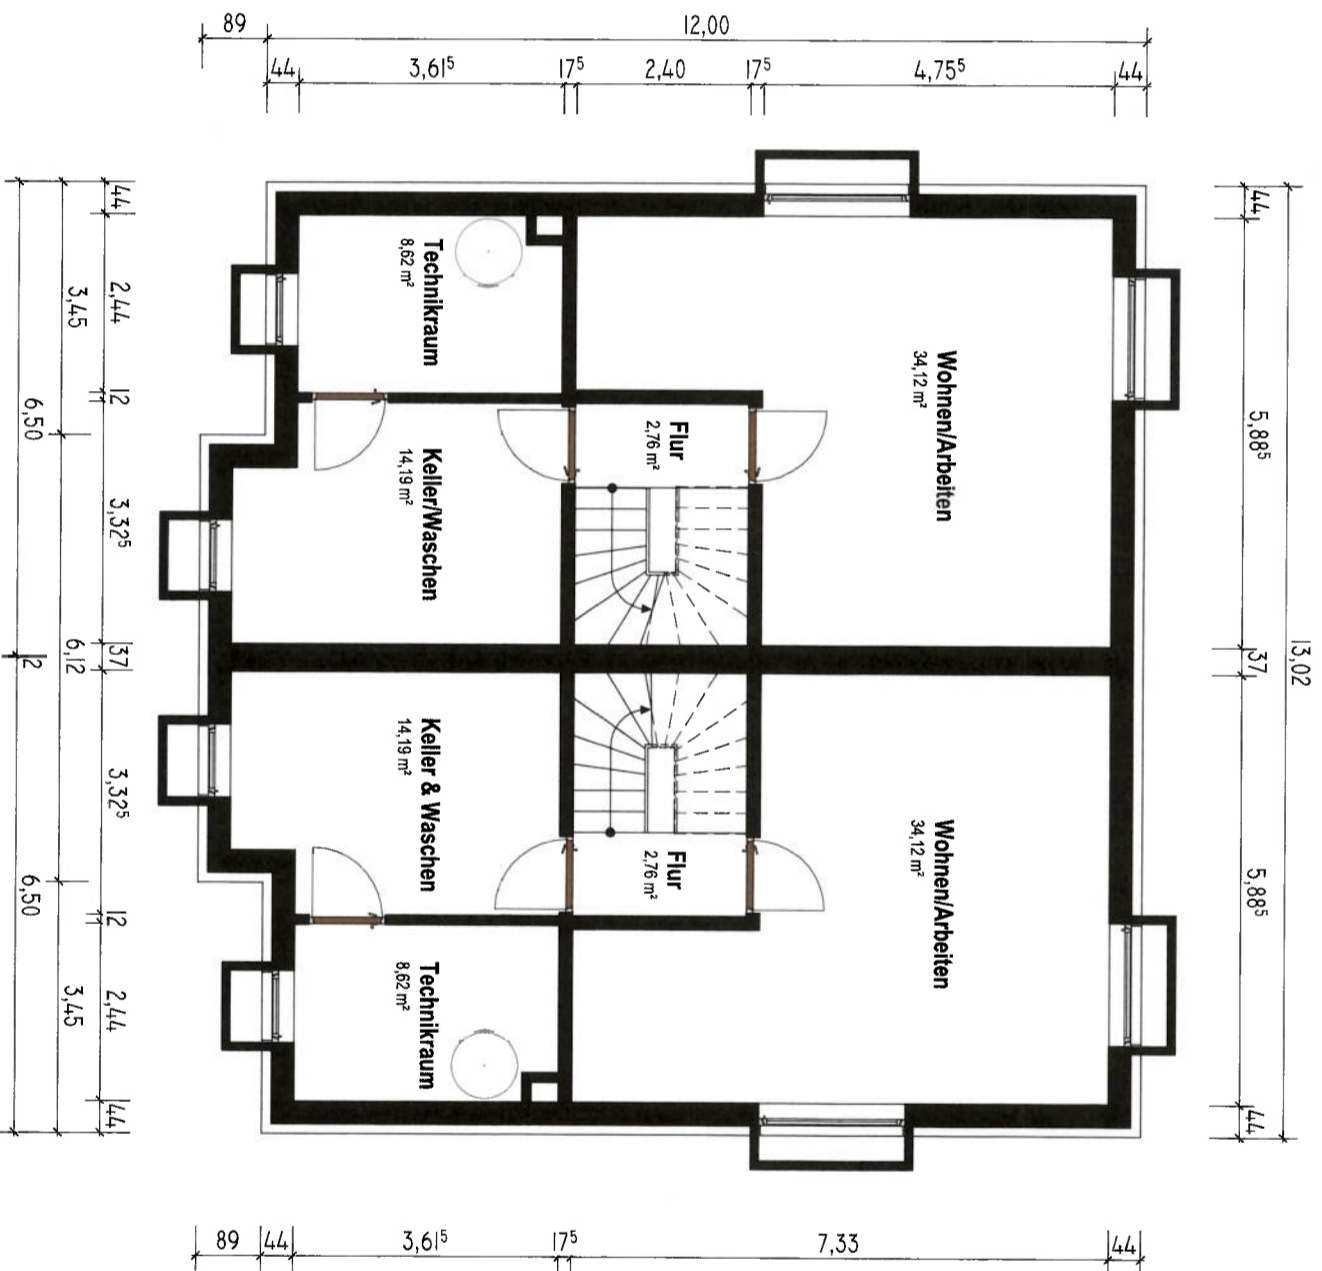


Raum	Wohnfläche m²	Nutzfläche m²
Haus Rechts		
KG		
Wohnen/Arbeiten	34,12	2,76
Flur		14,19
Keller/Waschen		8,62
Technikraum		8,62
Ges. KG	34,12	25,57
EG		
Wohnen	26,42	
Diele	7,52	
Bad/WC	2,39	
Küche/Essen	23,24	
Terrasse	12,29	
Garage		20,07
Ges. EG	71,86	20,07
OG		
Kind 1	11,71	
Kind 2	12,29	
Flur	3,28	
Bad/WC	6,31	
Eltern	18,02	
Ges. OG	51,61	0,00
DG		
Studio	20,54	
Ges. DG	20,54	0,00
Ges. Haus Rechts	178,13	45,64

Kellergeschoss

0,420 x 0,297 = 0,12 m²

Raum	Wohnfläche m²	Nutzfläche m²
Haus Links		
KG	34,12	2,76
Wohnen/Arbeiten		14,19
Flur		8,62
Keller/Waschen		
Technikraum		
Ges. KG	34,12	25,57
EG		
Wohnen/Essen	39,33	
Diele	7,52	
Bad/WC	2,83	
Küche	10,64	
Terrasse	12,29	
Garage		20,07
Ges. EG	72,61	20,07
OG		
Kind 1	12,31	
Kind 2	11,73	
Flur	3,28	
Bad/WC	6,31	
Eltern	18,03	
Ges. OG	51,66	0,00
DG		
Studio	20,54	
Ges. DG	20,54	0,00
Ges. Haus Links	178,93	45,64

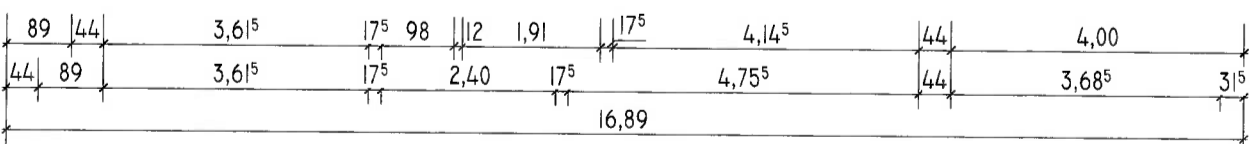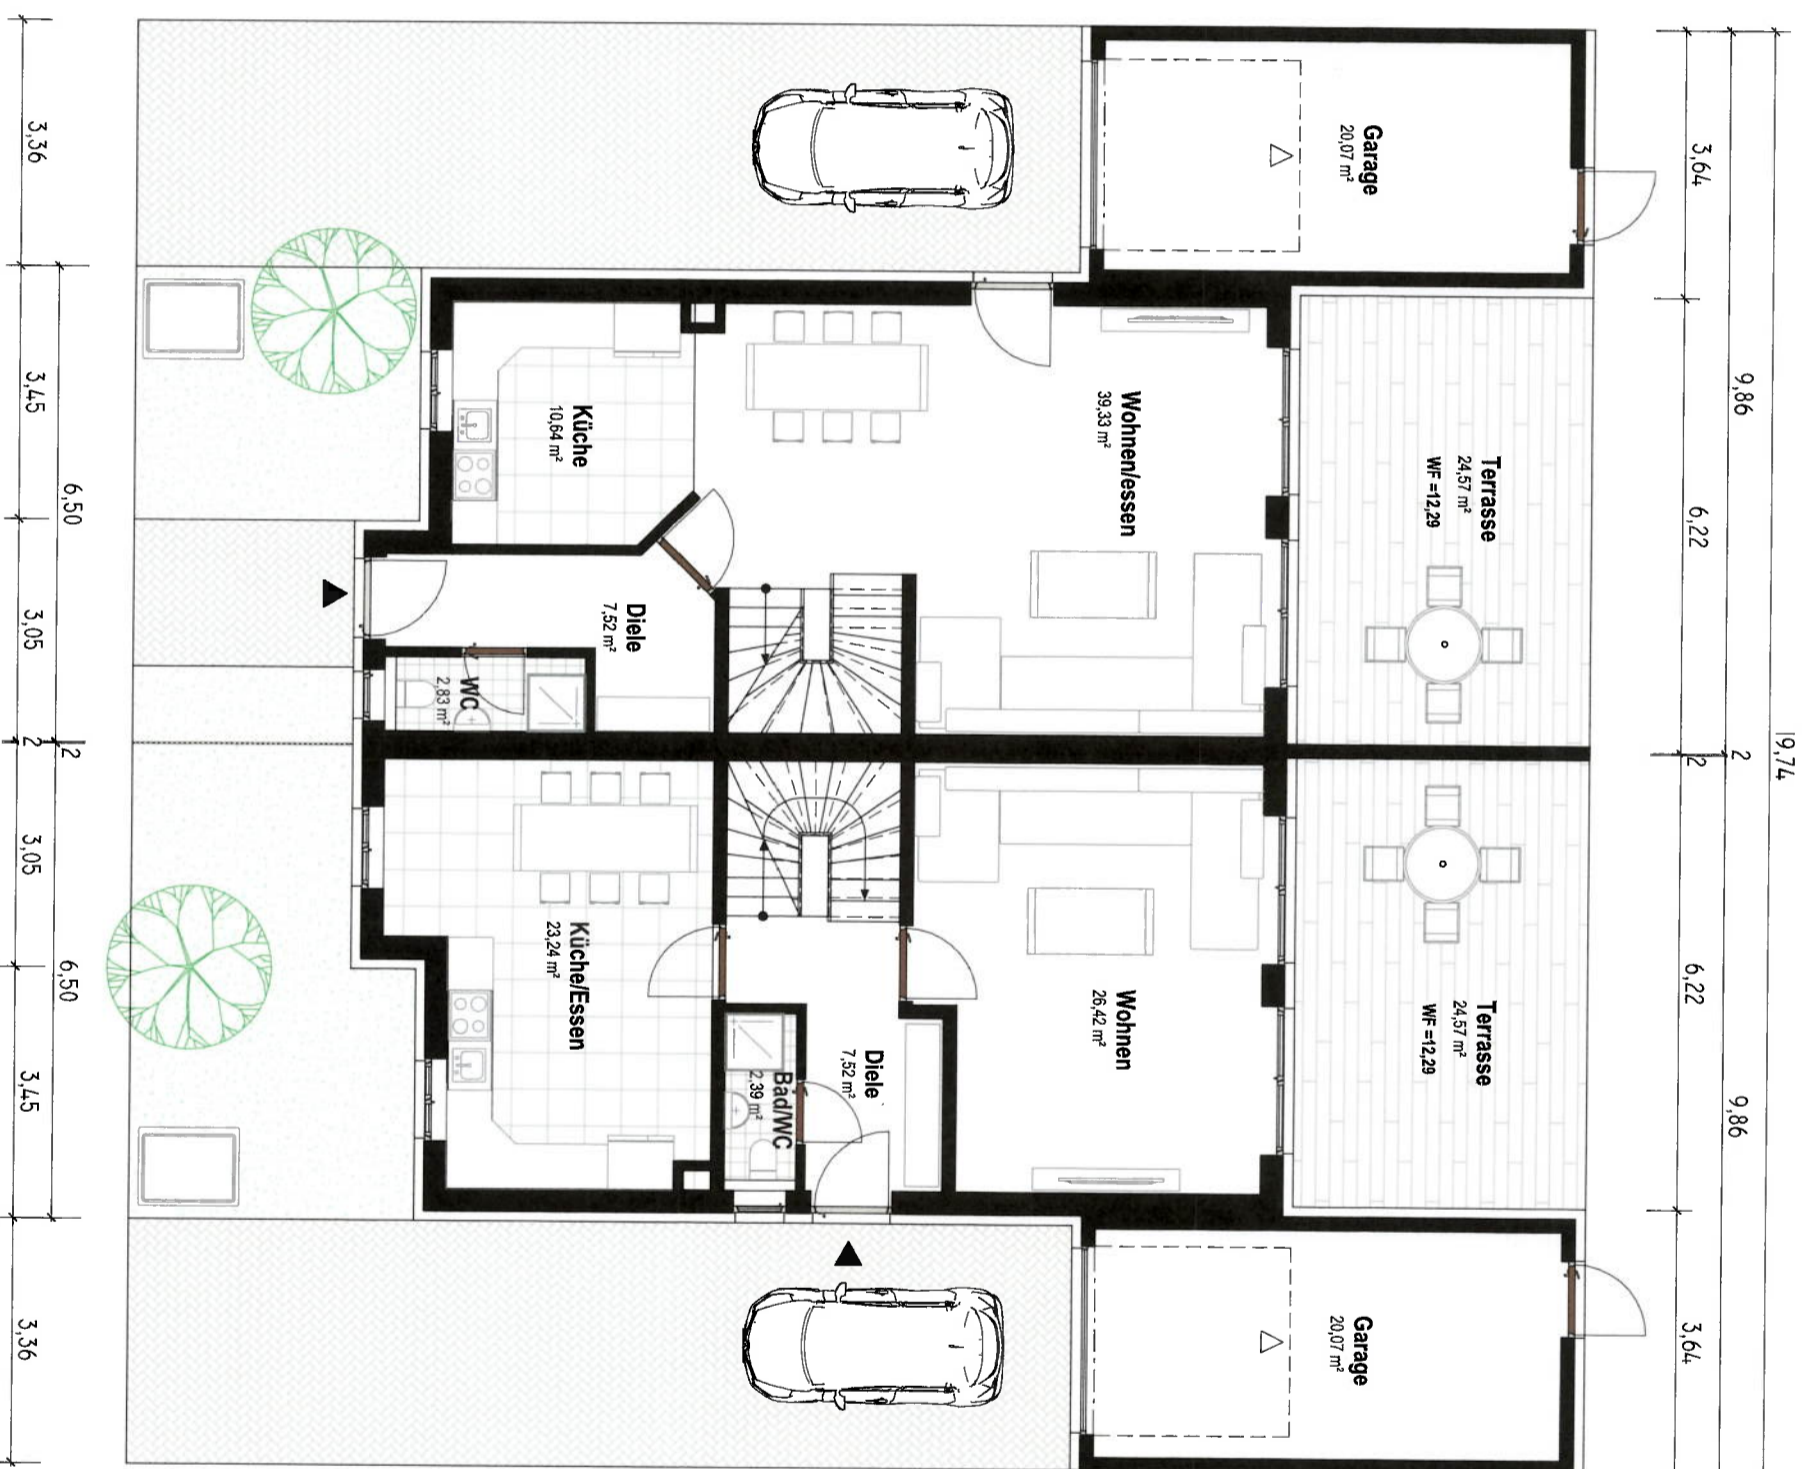


Raum	Wohnfläche m²	Nutzfläche m²
Haus Rechts		
KG	34,12	2,76
Wohnen/Arbeiten		14,19
Flur		8,62
Keller/Waschen		
Technikraum		
Ges. KG	34,12	25,57
EG		
Wohnen	26,42	
Diele	7,52	
Bad/WC	2,39	
Küche/Essen	23,24	
Terrasse	12,29	
Garage		20,07
Ges. EG	71,86	20,07
OG		
Kind 1	11,71	
Kind 2	12,29	
Flur	3,28	
Bad/WC	6,31	
Eltern	18,02	
Ges. OG	51,61	0,00
DG		
Studio	20,54	
Ges. DG	20,54	0,00
Ges. Haus Rechts	178,13	45,64

Erdgeschoss

0,420 x 0,297 = 0,12 m²


Raum	Wohnfläche m²	Nutzfläche m²
Haus Links		
KG		
Wohnen/Arbeiten	34,12	2,76
Flur		14,19
Keller/Waschen		8,62
Technikraum		8,62
Ges. KG	34,12	25,57
EG		
Wohnen/Essen	39,33	
Diele	7,52	
Bad/WC	2,83	
Küche	10,64	
Terrasse	12,29	
Garage		20,07
Ges. EG	72,61	20,07
OG		
Kind 1	12,31	
Kind 2	11,73	
Flur	3,28	
Bad/WC	6,31	
Eltern	18,03	
Ges. OG	51,66	0,00
DG		
Studio	20,54	
Ges. DG	20,54	0,00
Ges. Haus Links	178,93	45,64

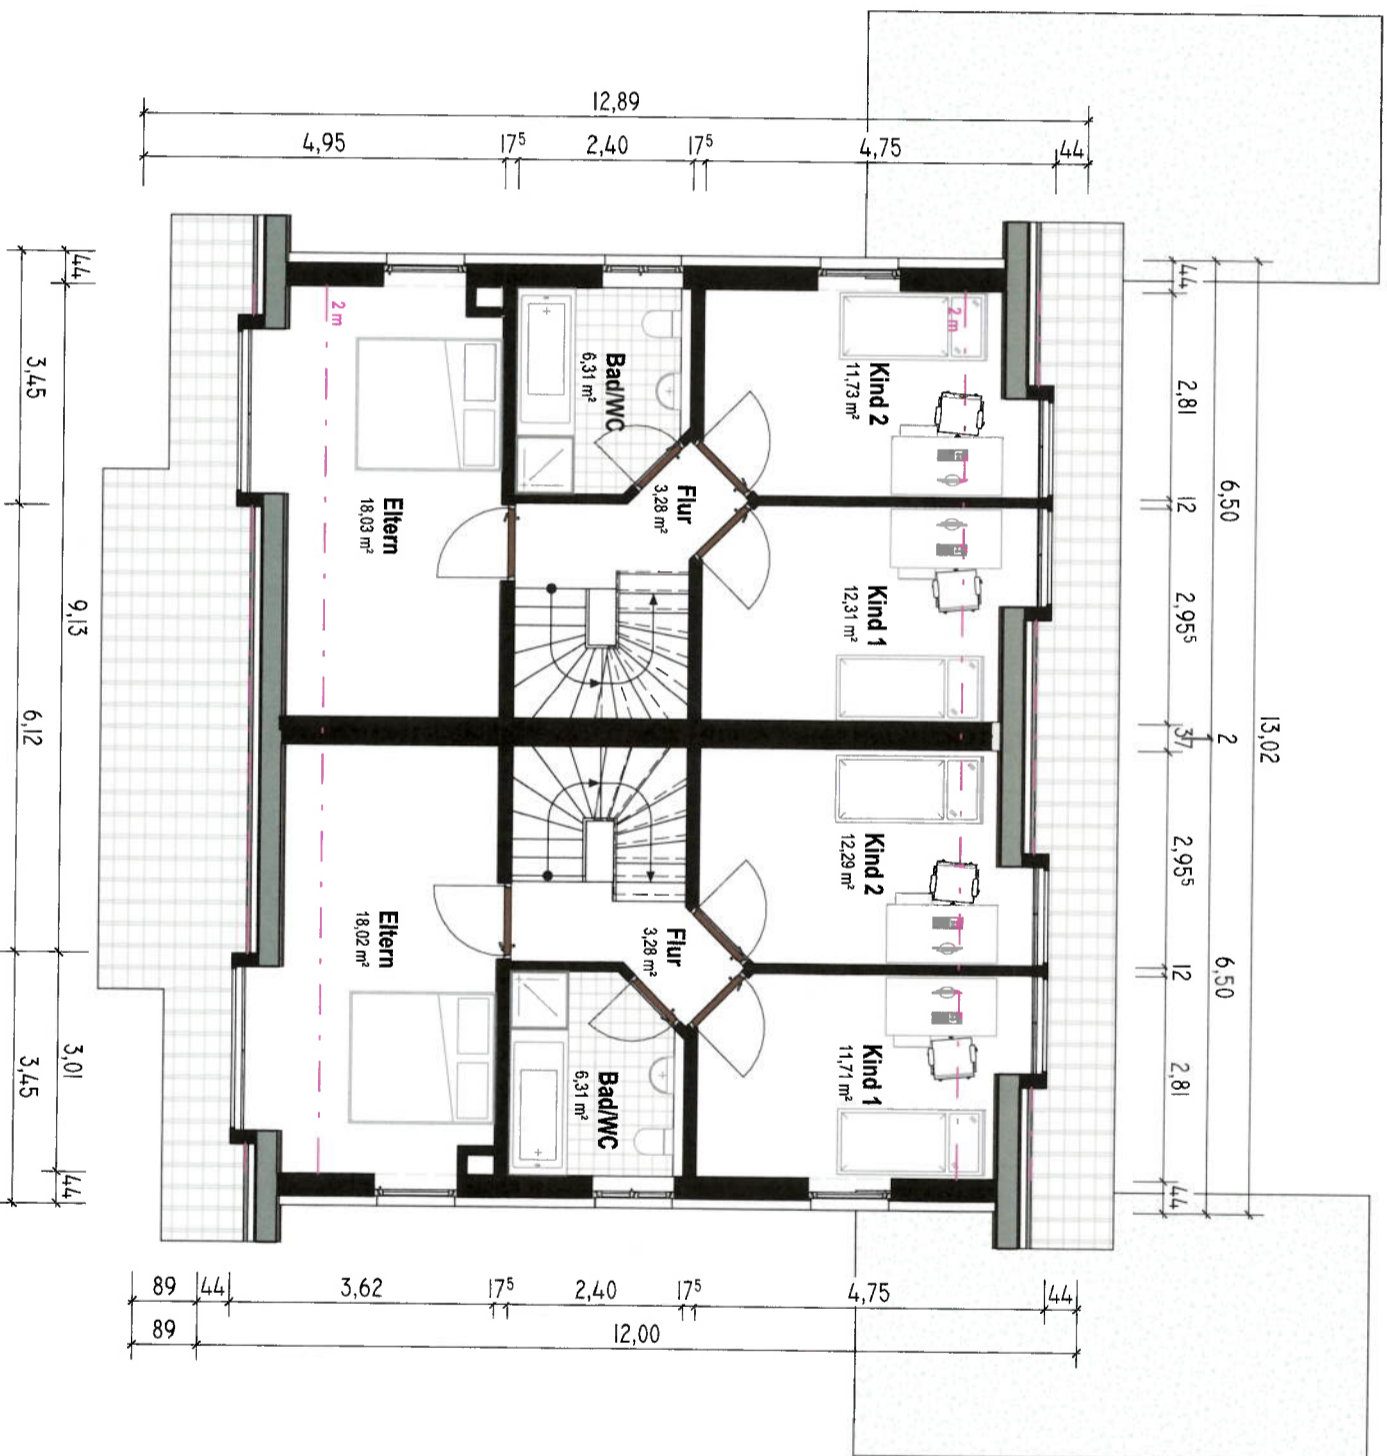

Raum	Wohnfläche m²	Nutzfläche m²
Haus Rechts		
KG		
Wohnen/Arbeiten	34,12	2,76
Flur		14,19
Keller/Waschen		8,62
Technikraum		8,62
Ges. KG	34,12	25,57
EG		
Wohnen	26,42	
Diele	7,52	
Bad/WC	2,39	
Küche/Essen	23,24	
Terrasse	12,29	
Garage		20,07
Ges. EG	71,86	20,07
OG		
Kind 1	11,71	
Kind 2	12,29	
Flur	3,28	
Bad/WC	6,31	
Eltern	18,02	
Ges. OG	51,61	0,00
DG		
Studio	20,54	
Ges. DG	20,54	0,00
Ges. Haus Rechts	178,13	45,64

Obergeschoss

Raum	Wohnfläche m ²	Nutzfläche m ²
Haus Links		
KG		
Wohnen/Arbeiten	34,12	2,76
Flur		14,19
Keller/Waschen		8,62
Technikraum		8,62
Ges. KG	34,12	25,57
EG		
Wohnen/Essen	39,33	
Diele	7,52	
Bad/WC	2,83	
Küche	10,64	
Terrasse	12,29	
Garage		20,07
Ges. EG	72,61	20,07
OG		
Kind 1	12,31	
Kind 2	11,73	
Flur	3,28	
Bad/WC	6,31	
Eltern	18,03	
Ges. OG	51,66	0,00
DG		
Studio	20,54	
Ges. DG	20,54	0,00
Ges. Haus Links	178,93	45,64

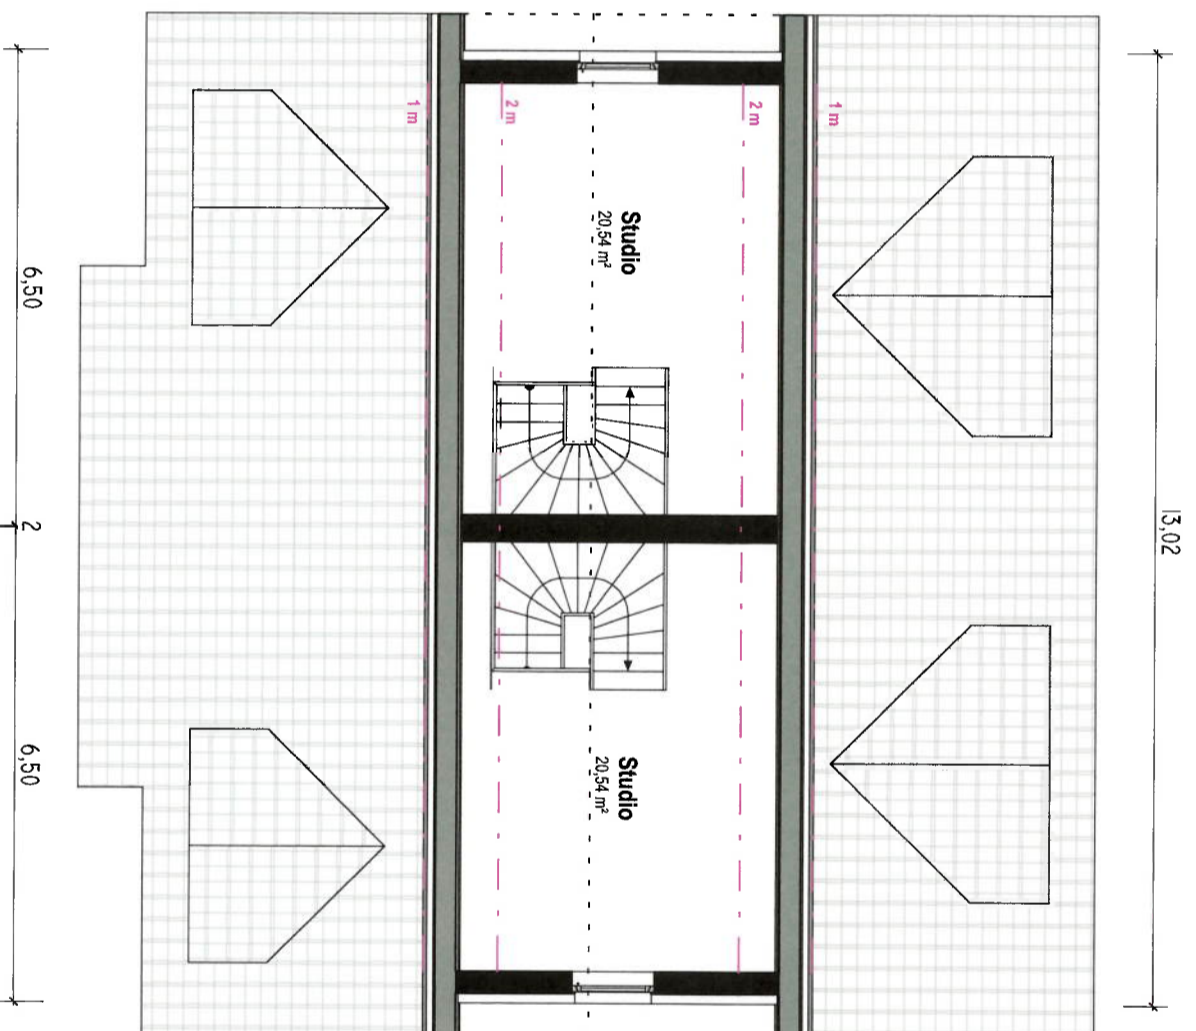

Raum	Wohnfläche m ²	Nutzfläche m ²
Haus Rechts		
KG		
Wohnen/Arbeiten	34,12	2,76
Flur		14,19
Keller/Waschen		8,62
Technikraum		8,62
Ges. KG	34,12	25,57
EG		
Wohnen	26,42	
Diele	7,52	
Bad/WC	2,39	
Küche/Essen	23,24	
Terrasse	12,29	
Garage		20,07
Ges. EG	71,86	20,07
OG		
Kind 1	11,71	
Kind 2	12,29	
Flur	3,28	
Bad/WC	6,31	
Eltern	18,02	
Ges. OG	51,61	0,00
DG		
Studio	20,54	
Ges. DG	20,54	0,00
Ges. Haus Rechts	178,13	45,64

0,420 x 0,297 = 0,12 m²

Dachgeschoss