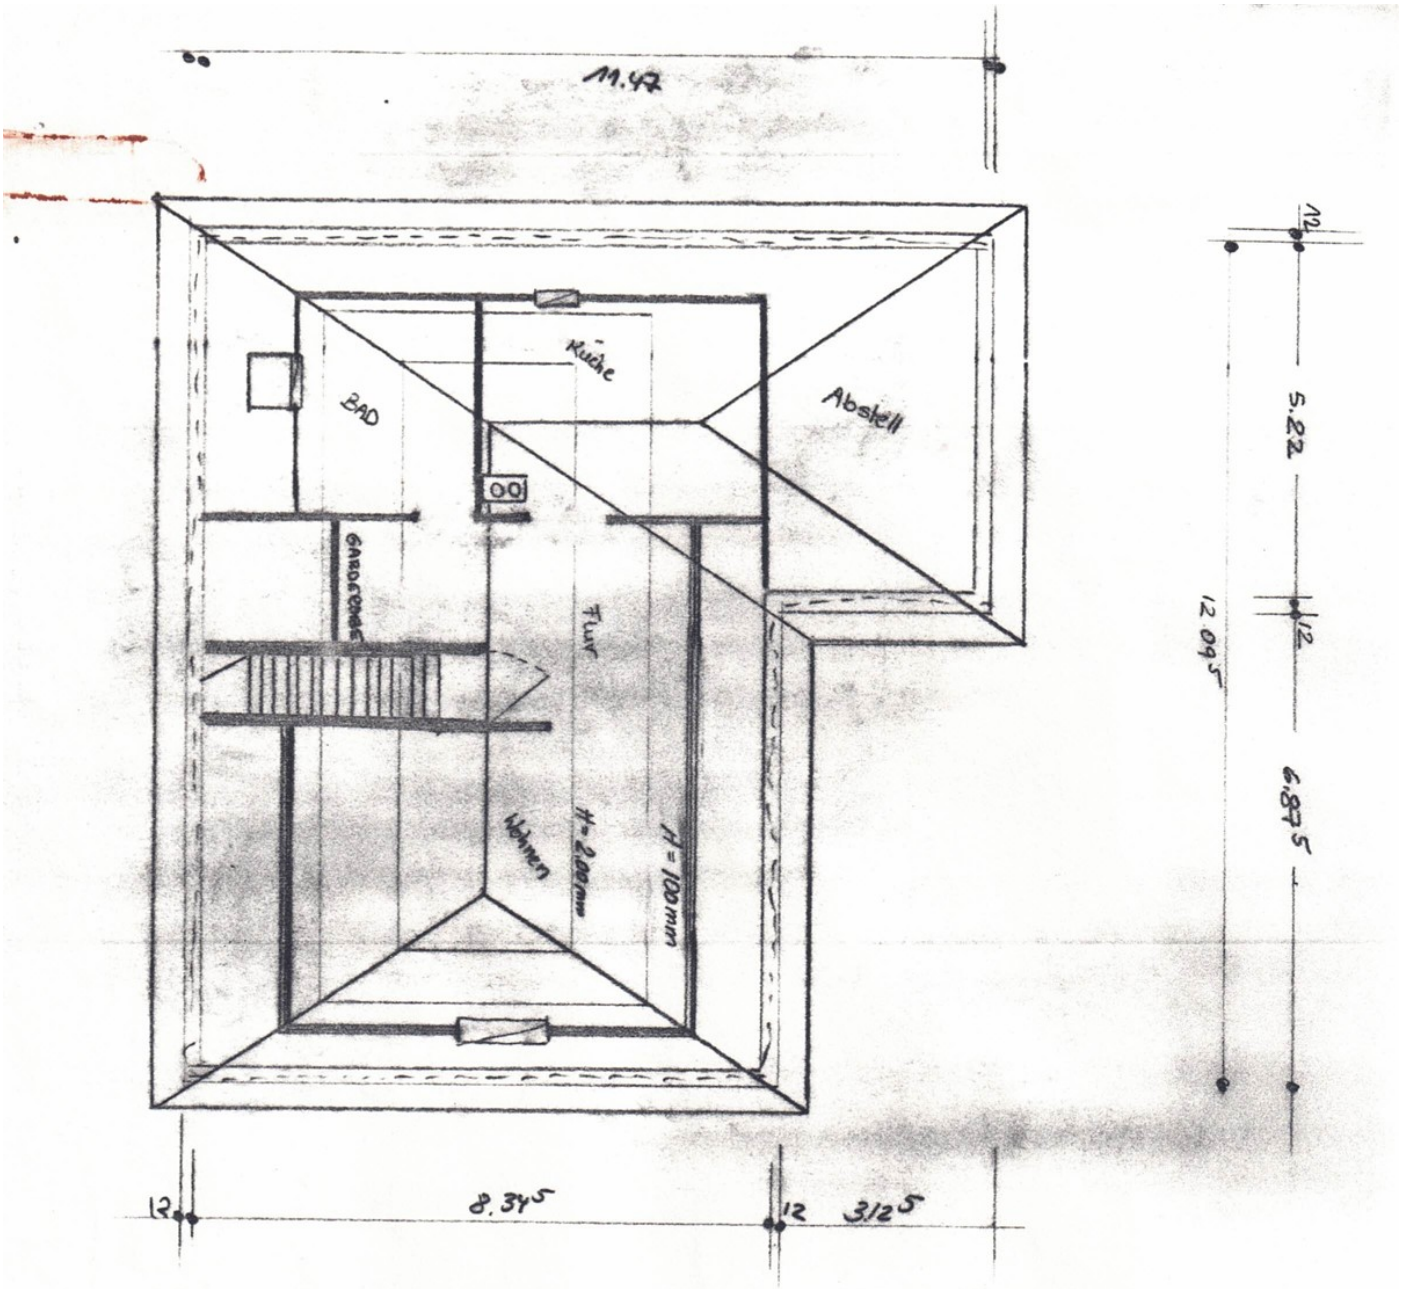
11.47
Küche
Abstell
BAD
GARDEROBE
Flur
Wohnen
H = 2.00 mm
H = 100 mm
12
5.22
12
6.87 5
12.09 5
12
8.34 5
12
3.12 5