


# Wohnung 9

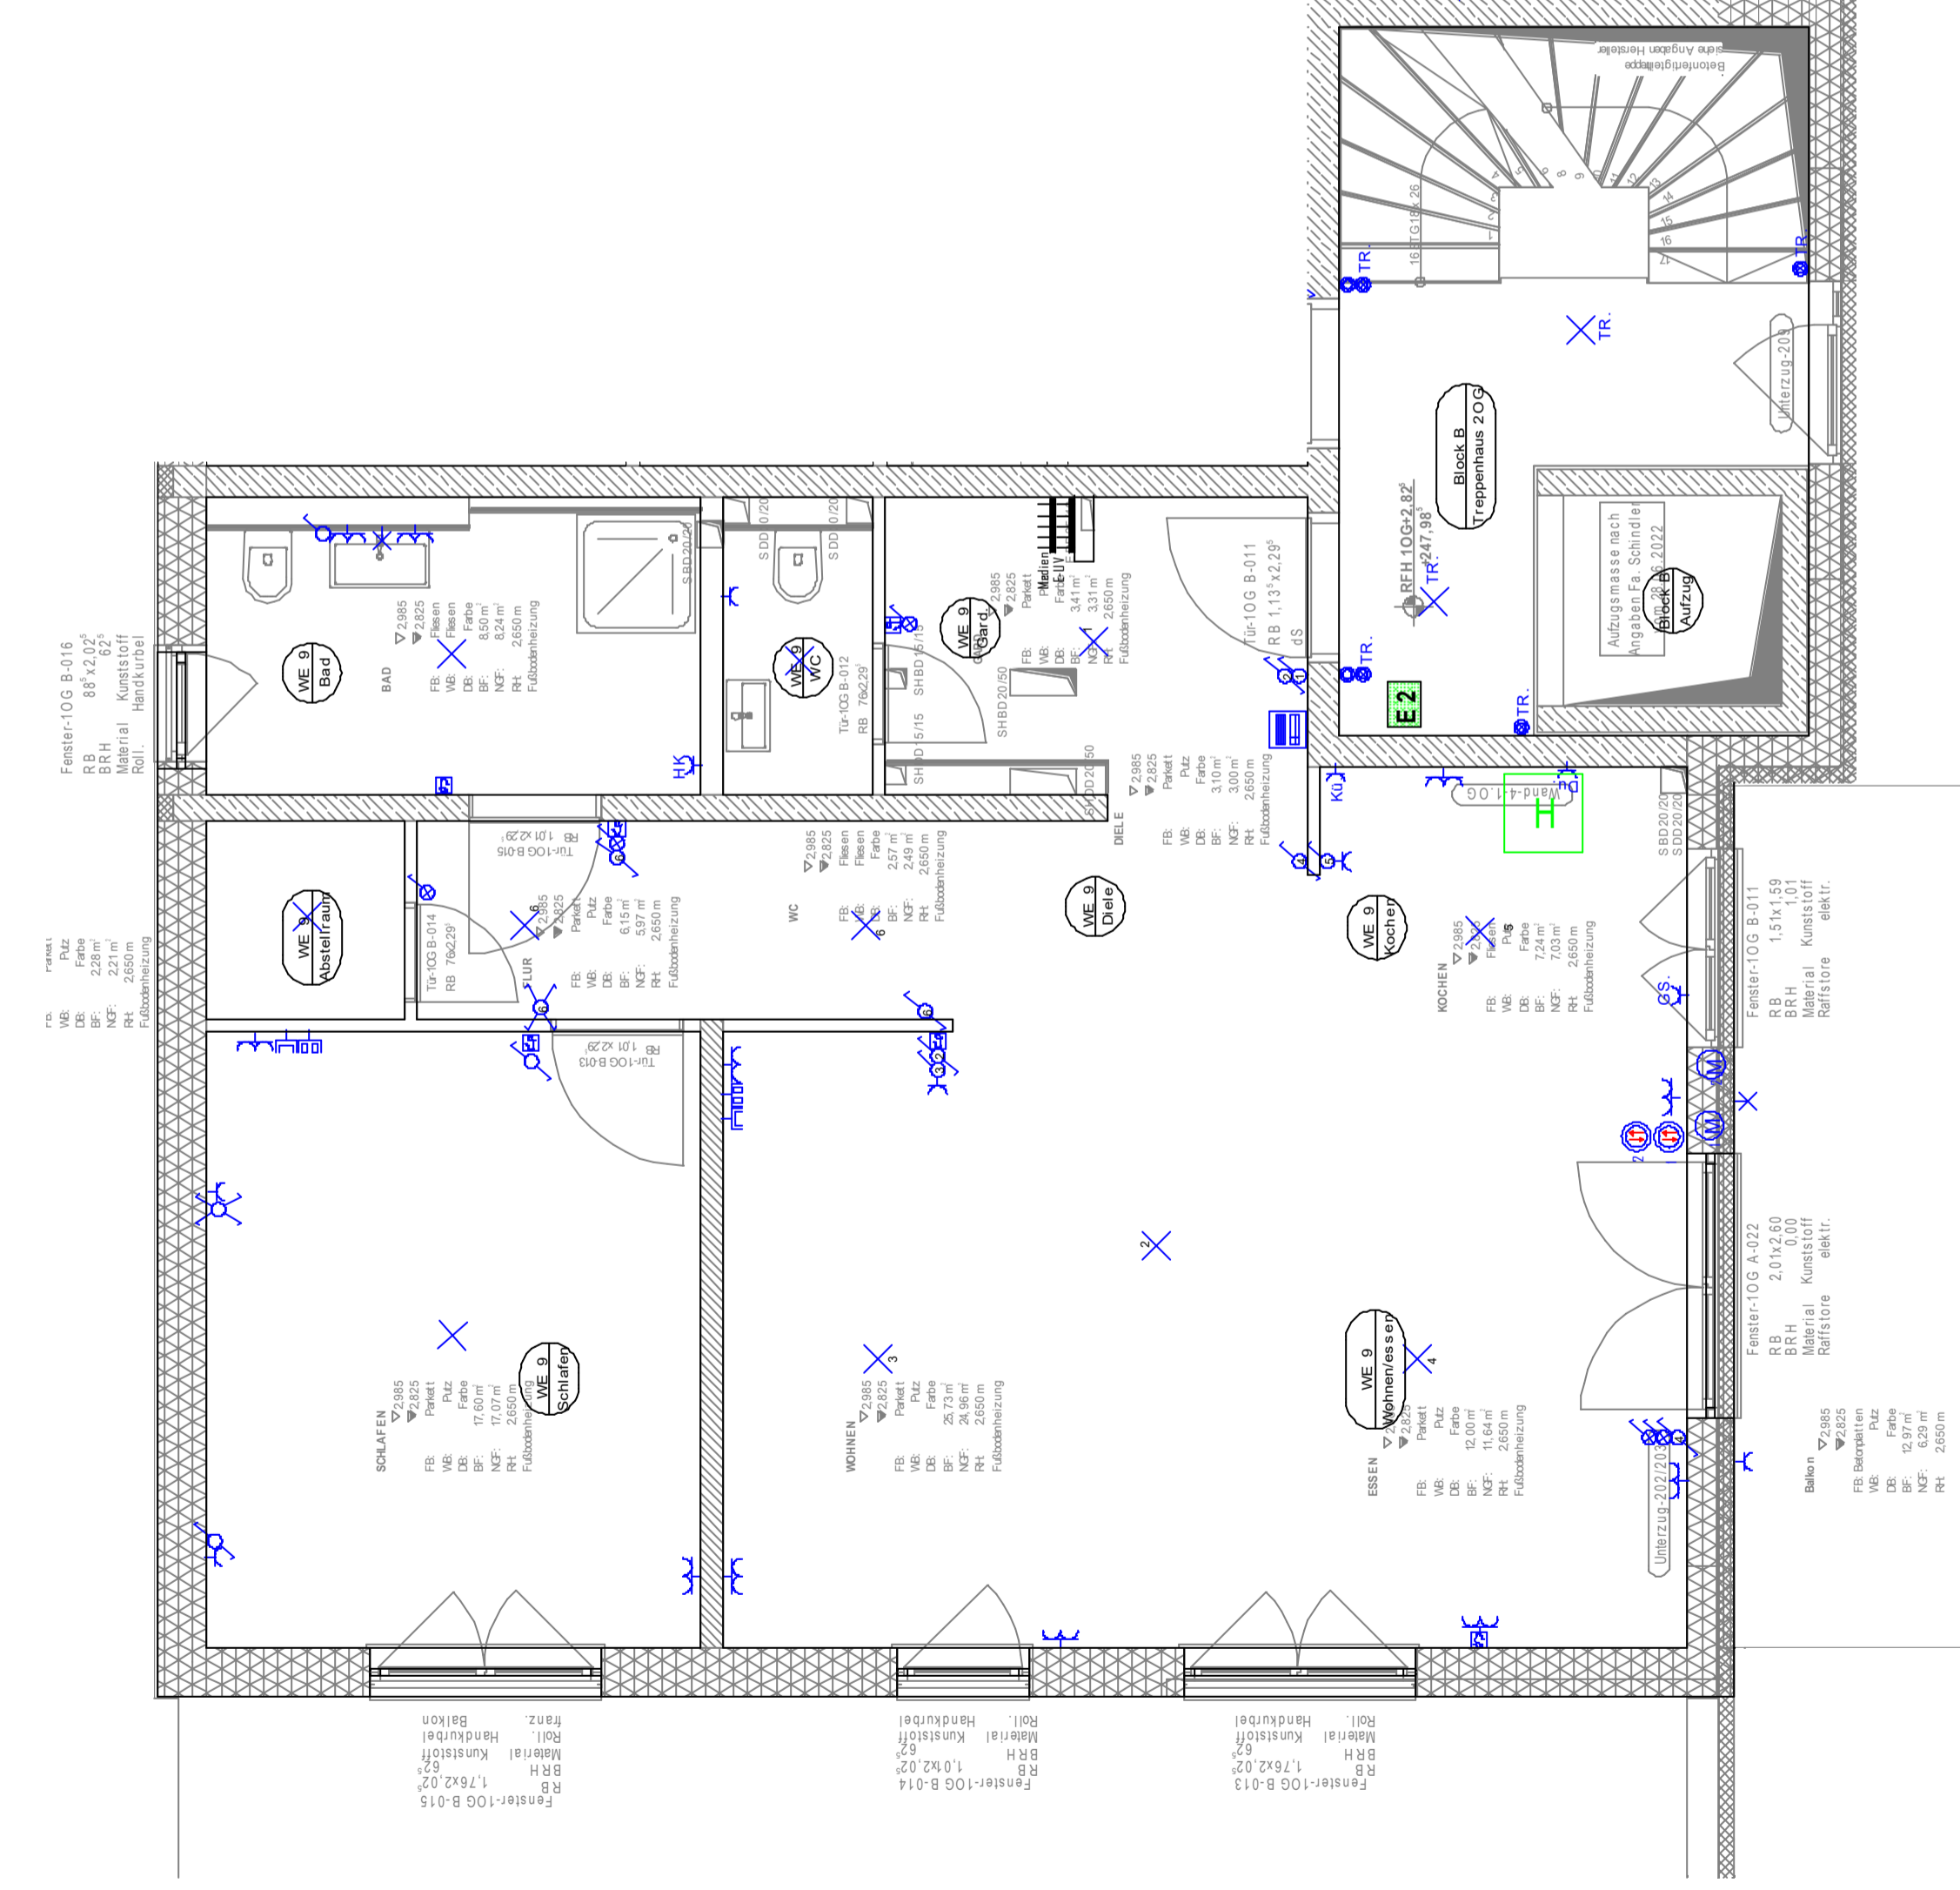

LEGENDE ELEKTROINSTALLATION

	Ausschalter		Steckdose 1-fach
	Wechselschalter		Steckdose 2-fach
	Doppelwechselschalter		Steckdose 3-fach
	Kontrollschalter		Steckdose Starkstrom
	Serienschalter		Raumthermostat
	Kreuzschalter		Stromschuss 230 V
	Dimmer		Antrieb/Motor Allg.
	Taster		Unterverteiler
	Taster beleuchtet		Jalousietaster
	Taster dimmbar		Deckendose Lampe Meider
	Taster Potentiaausgleich		
	Steckdose 1-fach		
	Steckdose 2-fach		
	Steckdose 3-fach		
	Steckdose Starkstrom		
	Raumthermostat		
	Stromschuss 230 V		
	Antrieb/Motor Allg.		
	Unterverteiler		
	Jalousietaster		
	Deckendose Lampe Meider		

S 80/20/00

c					
b					
a					
-		DW	HC	DW	
Index	Datum	Bearb.	Gez.	Gepr.	Änderung

**Denis Wolf**  
**Planungsbüro für Haustechnik**

Dechensträßle 5  
 75448 Murrhardt  
 Telefon: 07044-5453333  
 Telefax: 07044-5453366  
 Mobil: 0172-5723035  
 E-Mail: [Planungsbuero@deniswolf.de](mailto:Planungsbuero@deniswolf.de)

Heizung - Lüftung - Kälte - Sanitär

Projekt	Hirschberger & Kusterer Hoch-Tiefbau GmbH Egartenring 22 75443 Ötisheim	Projekt-Nr.	25-21
Bauherr	Hirschberger & Kusterer Hoch-Tiefbau GmbH Egartenring 22 75443 Ötisheim	Plan-Nr.	Layout2
Planungsstufe	Ausführungsplan Wohnung 9 Elektro	Index	-
Planungsinhalt		Maßstab	1:50
Gewerk		Plangröße	594 x 420
		Index	-