


Wohnung 10

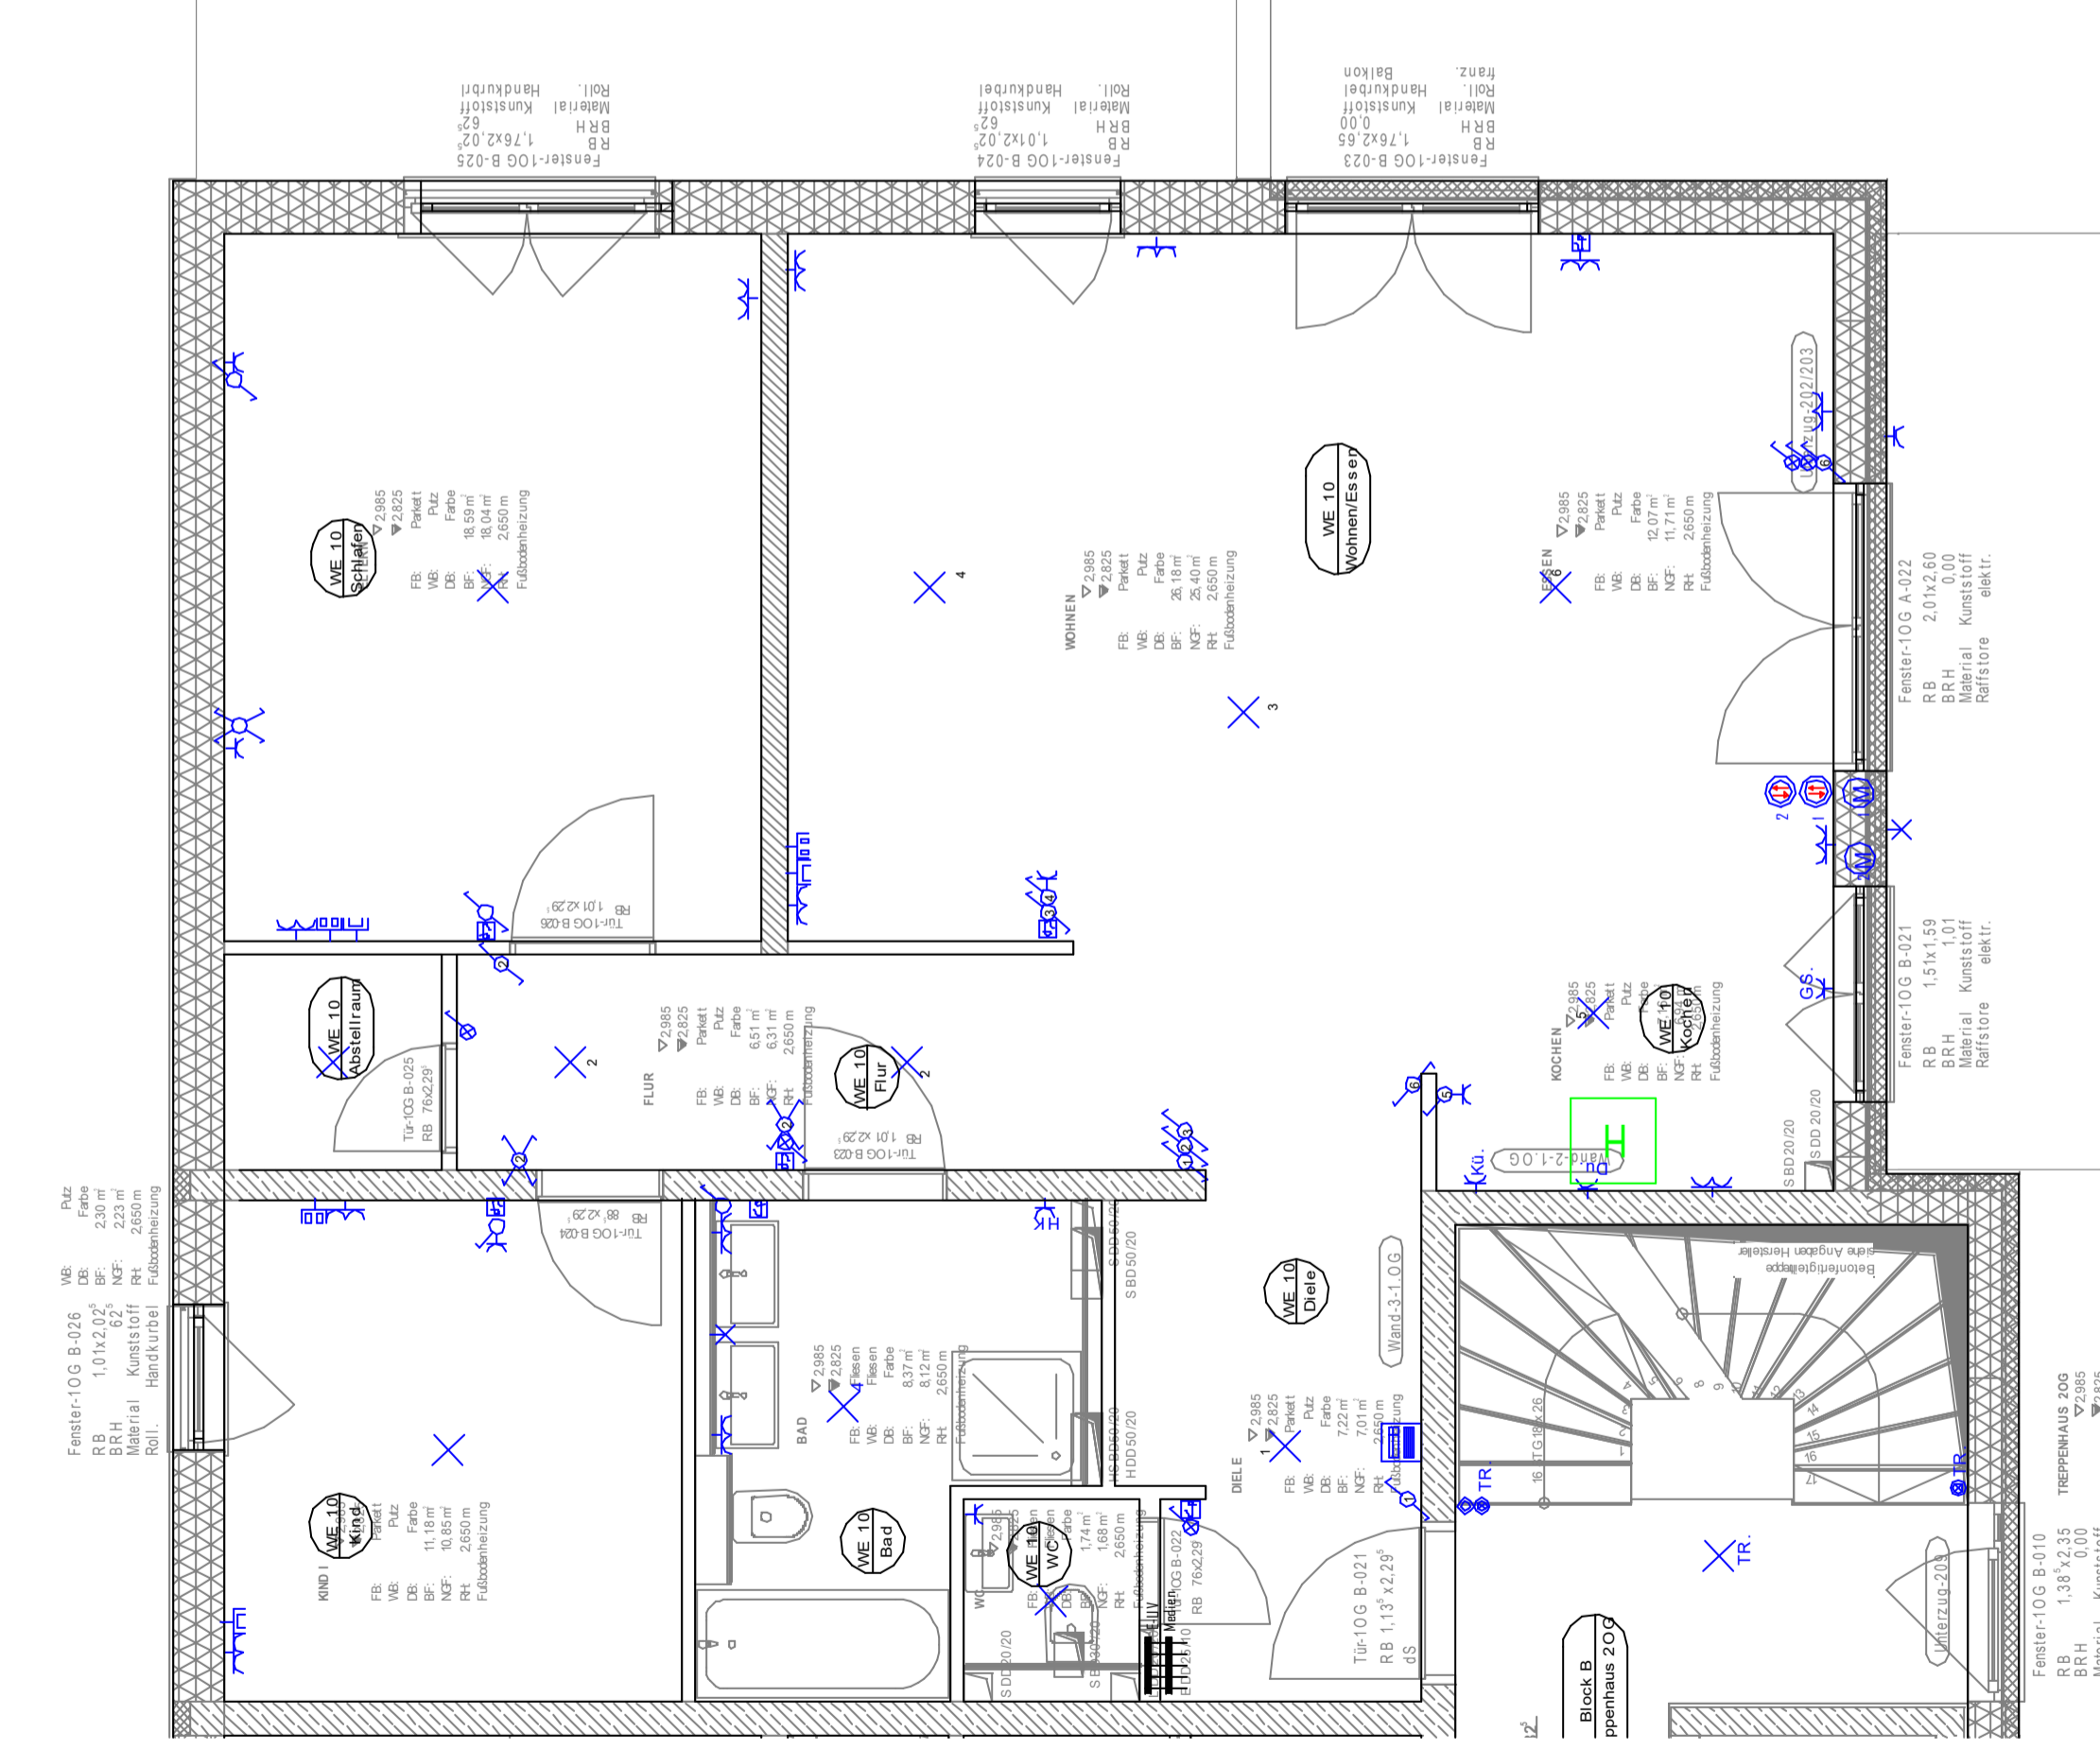

LEGENDE ELEKTROINSTALLATION

Ausschalter	Homewaydose
Wechselschalter	Datendose 1-fach
Doppelwechselschalter	Datendose 2-fach
Kontrollschalter	Antennendose
Serienschalter	Telefondose
Kreuzschalter	Türsprechstelle außen
Dimmer	Türöffner
Taster	Sprechanlage
Taster beleuchtet	Zugaster
Taster dimmbar	Ruf abstellaster
Potentialausgleich	Platzmelder
Steckdose 1-fach	Signalleuchte
Steckdose 2-fach	Klingel
Steckdose 3-fach	Lautwerk
Steckdose Starkstrom	Zurrittskontroll
Raumthermostat	Leuchtenauslass
Stromschuss 230 V	Wandleuchtenauslass
Antrieb/Motor Allg.	Leuchte
Unterverteiler	Sensorleuchte
Jalousieaster	Wandleuchte
Deckendose Lampe Meider	Langfeldleuchte

SBD/20/20

c					
b					
a					
-		DW	HC	DW	
Index	Datum	Bearb.	Gez.	Gepr.	Änderung



Denis Wolf
Planungsbüro für Haustechnik

Dehntsträßes
75443 Murrhagen
Telefon: 07044-5445333
Telefax: 07044-5445335
Mobil: 0172-5722035
E-Mail: d.wolf@deniswolf.de

Heizung - Lüftung - Kälte - Sanitär

Projekt	128 - Neubau "Wohnpark Hohen Graben-Ötishheim" Planstrasse 75443 Ötishheim	Bauherr	Hirschberger & Kusterer Hoch-Tiefbau GmbH Egartering 22 75378 Bad Liebenzell
Projekt-Nr.	25-21	Plan-Nr.	Layout2
Index		Maßstab	1:50
Planungsstufe	Ausführungsplan	Planungsgröße	594 x 420
Planungsinhalt	Wohnung 10	Index	
Gewerk	Elektro	Index	