


Eingang

Büro

Ausstellung/
Verkauf

Lager

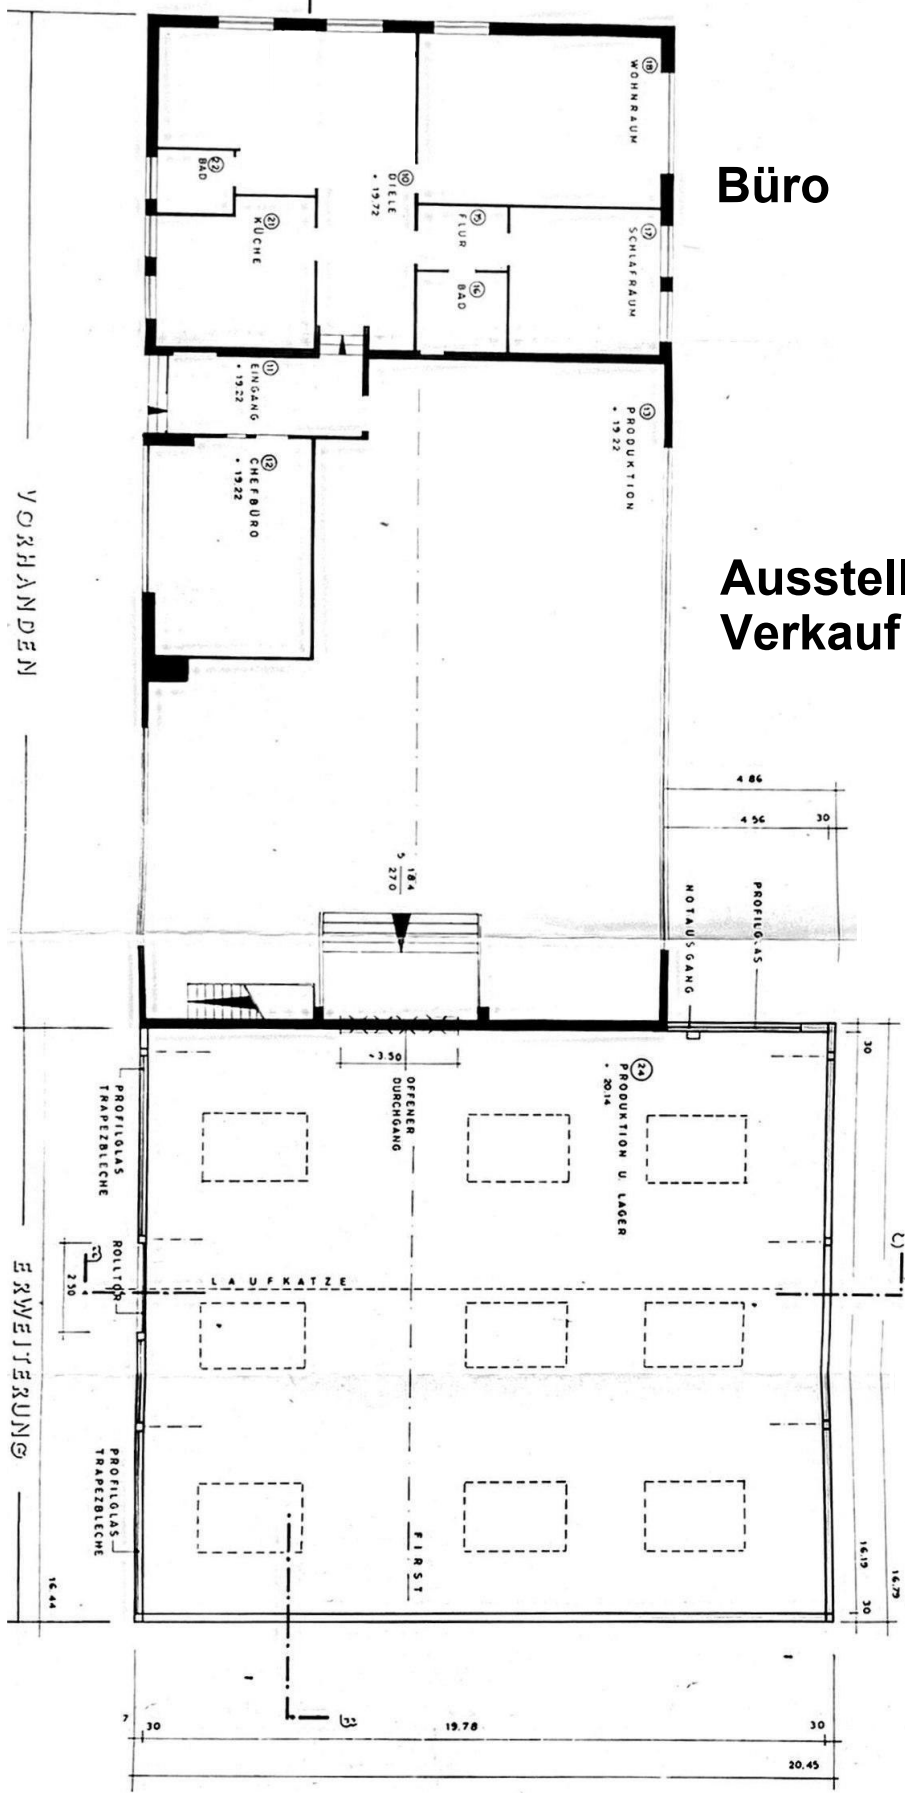

ERWEITERUNG

ERWEITERUNG

ERWEITERUNG