


Grundriss

3 Zimmer / Aktuell

Zwei Schlafzimmer + Wohn & Esszimmer

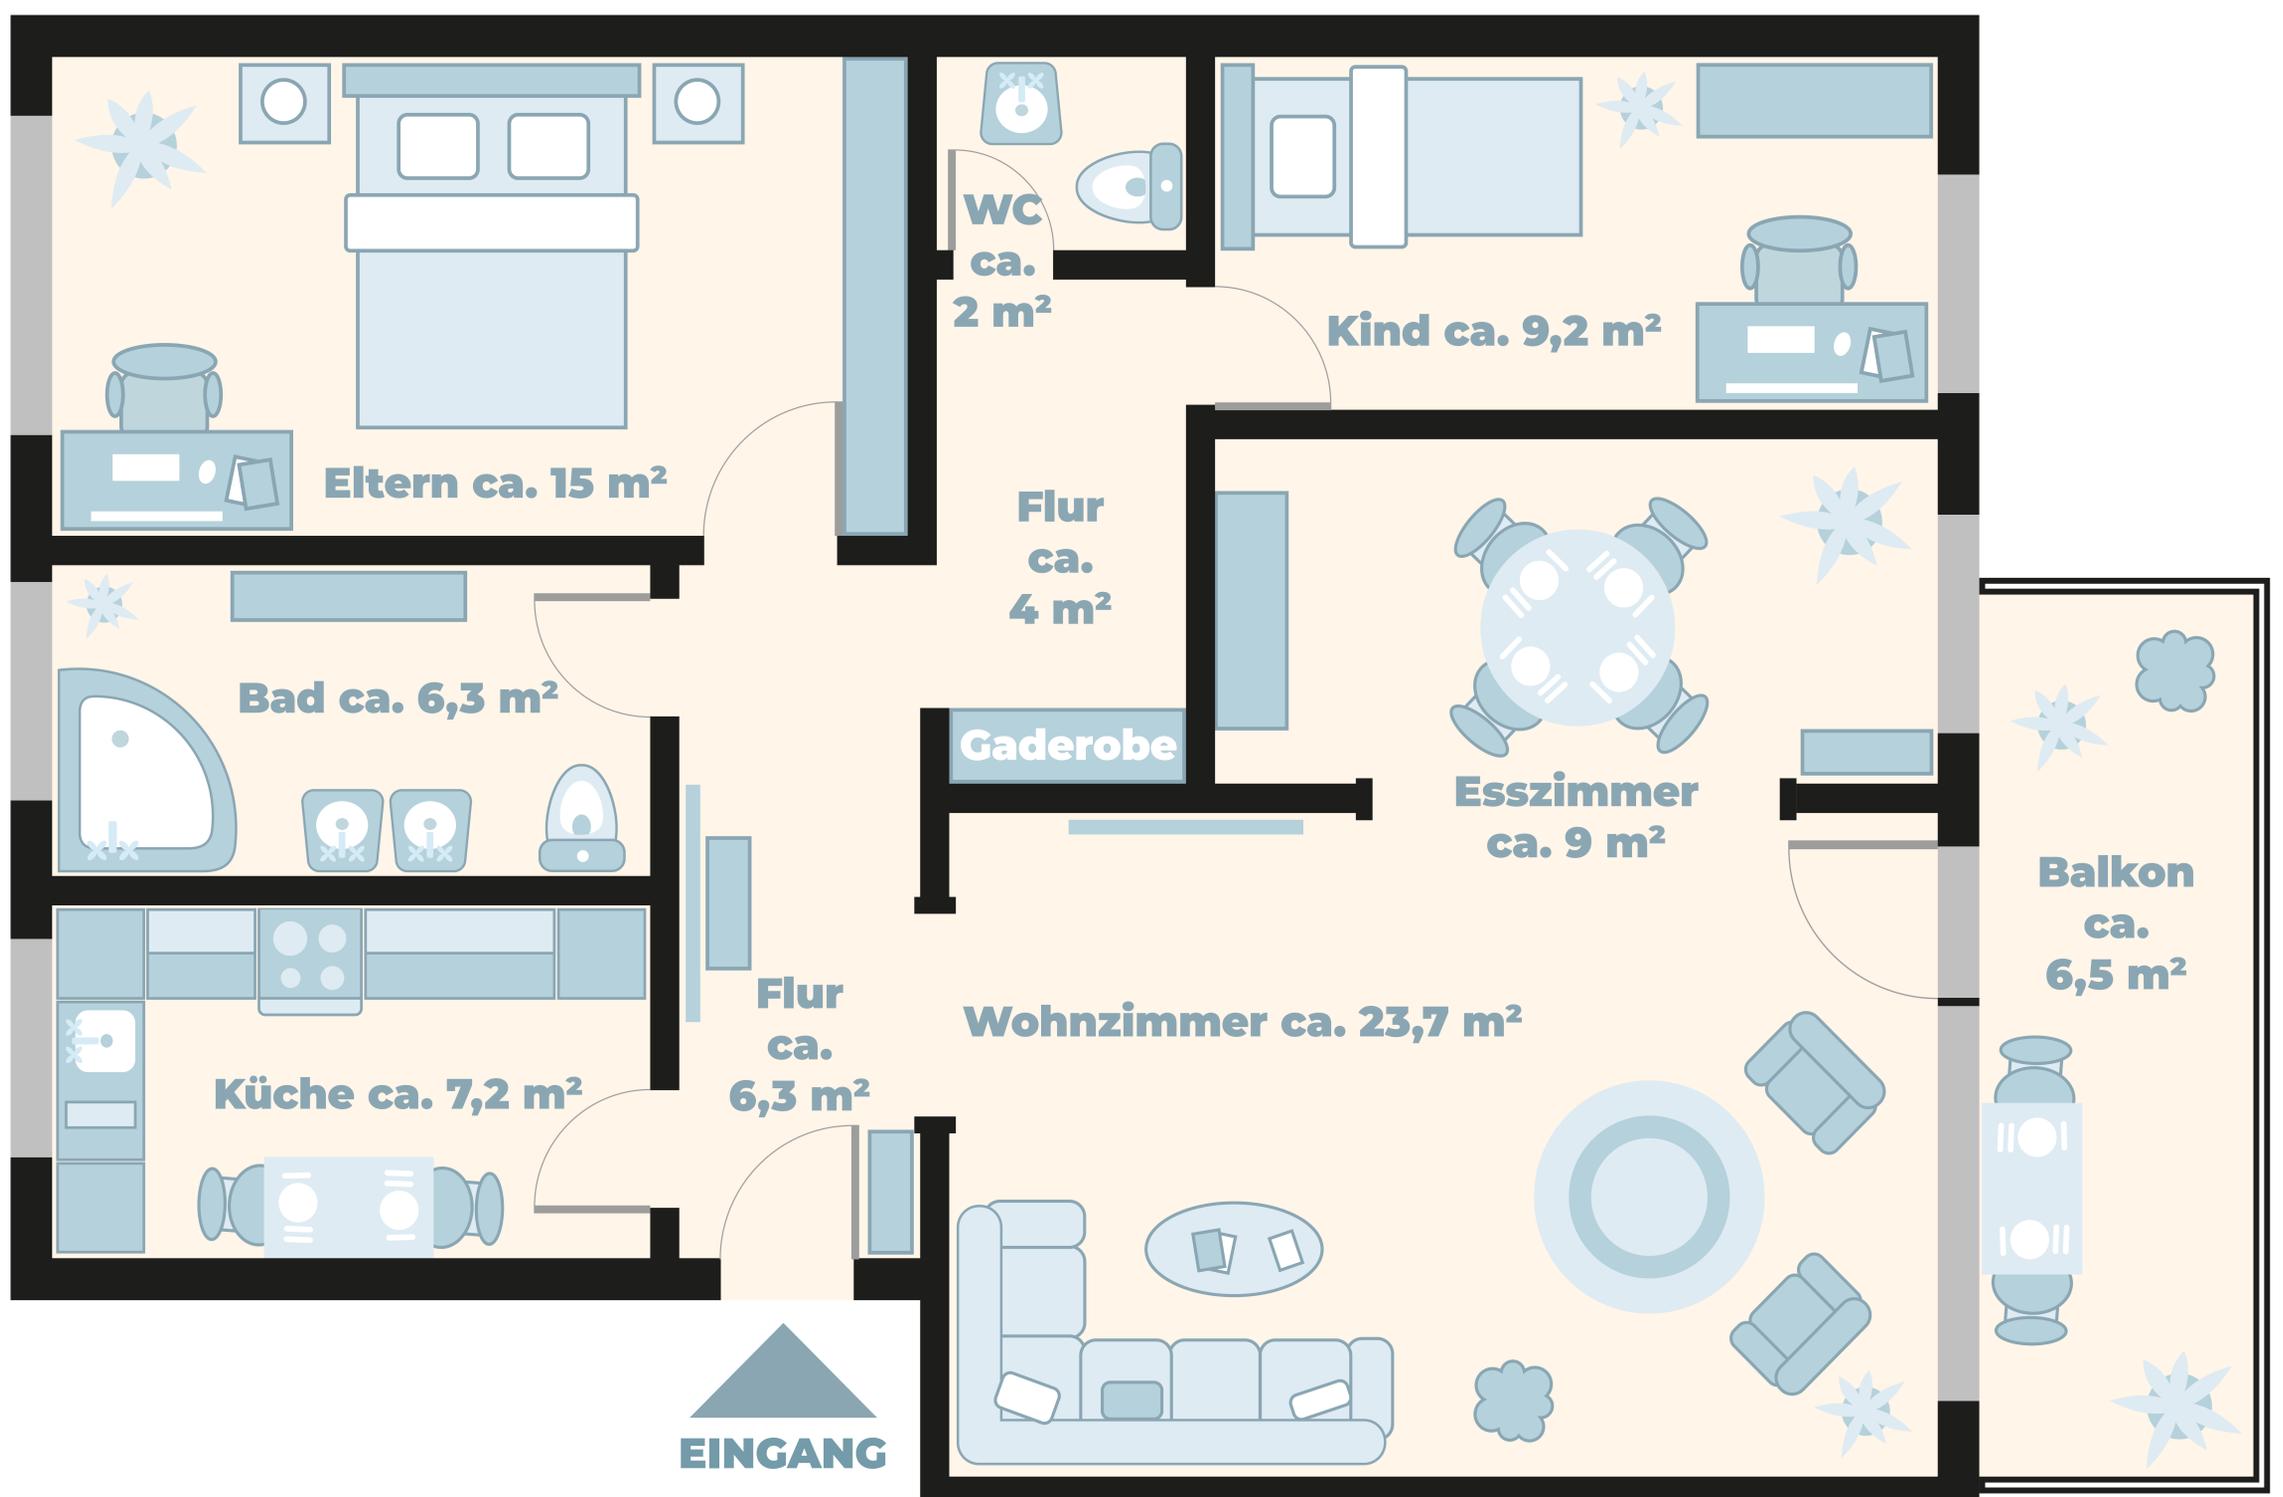

Grundriss

4 Zimmer / Optional

Drei Schlafzimmer + Wohnzimmer

